


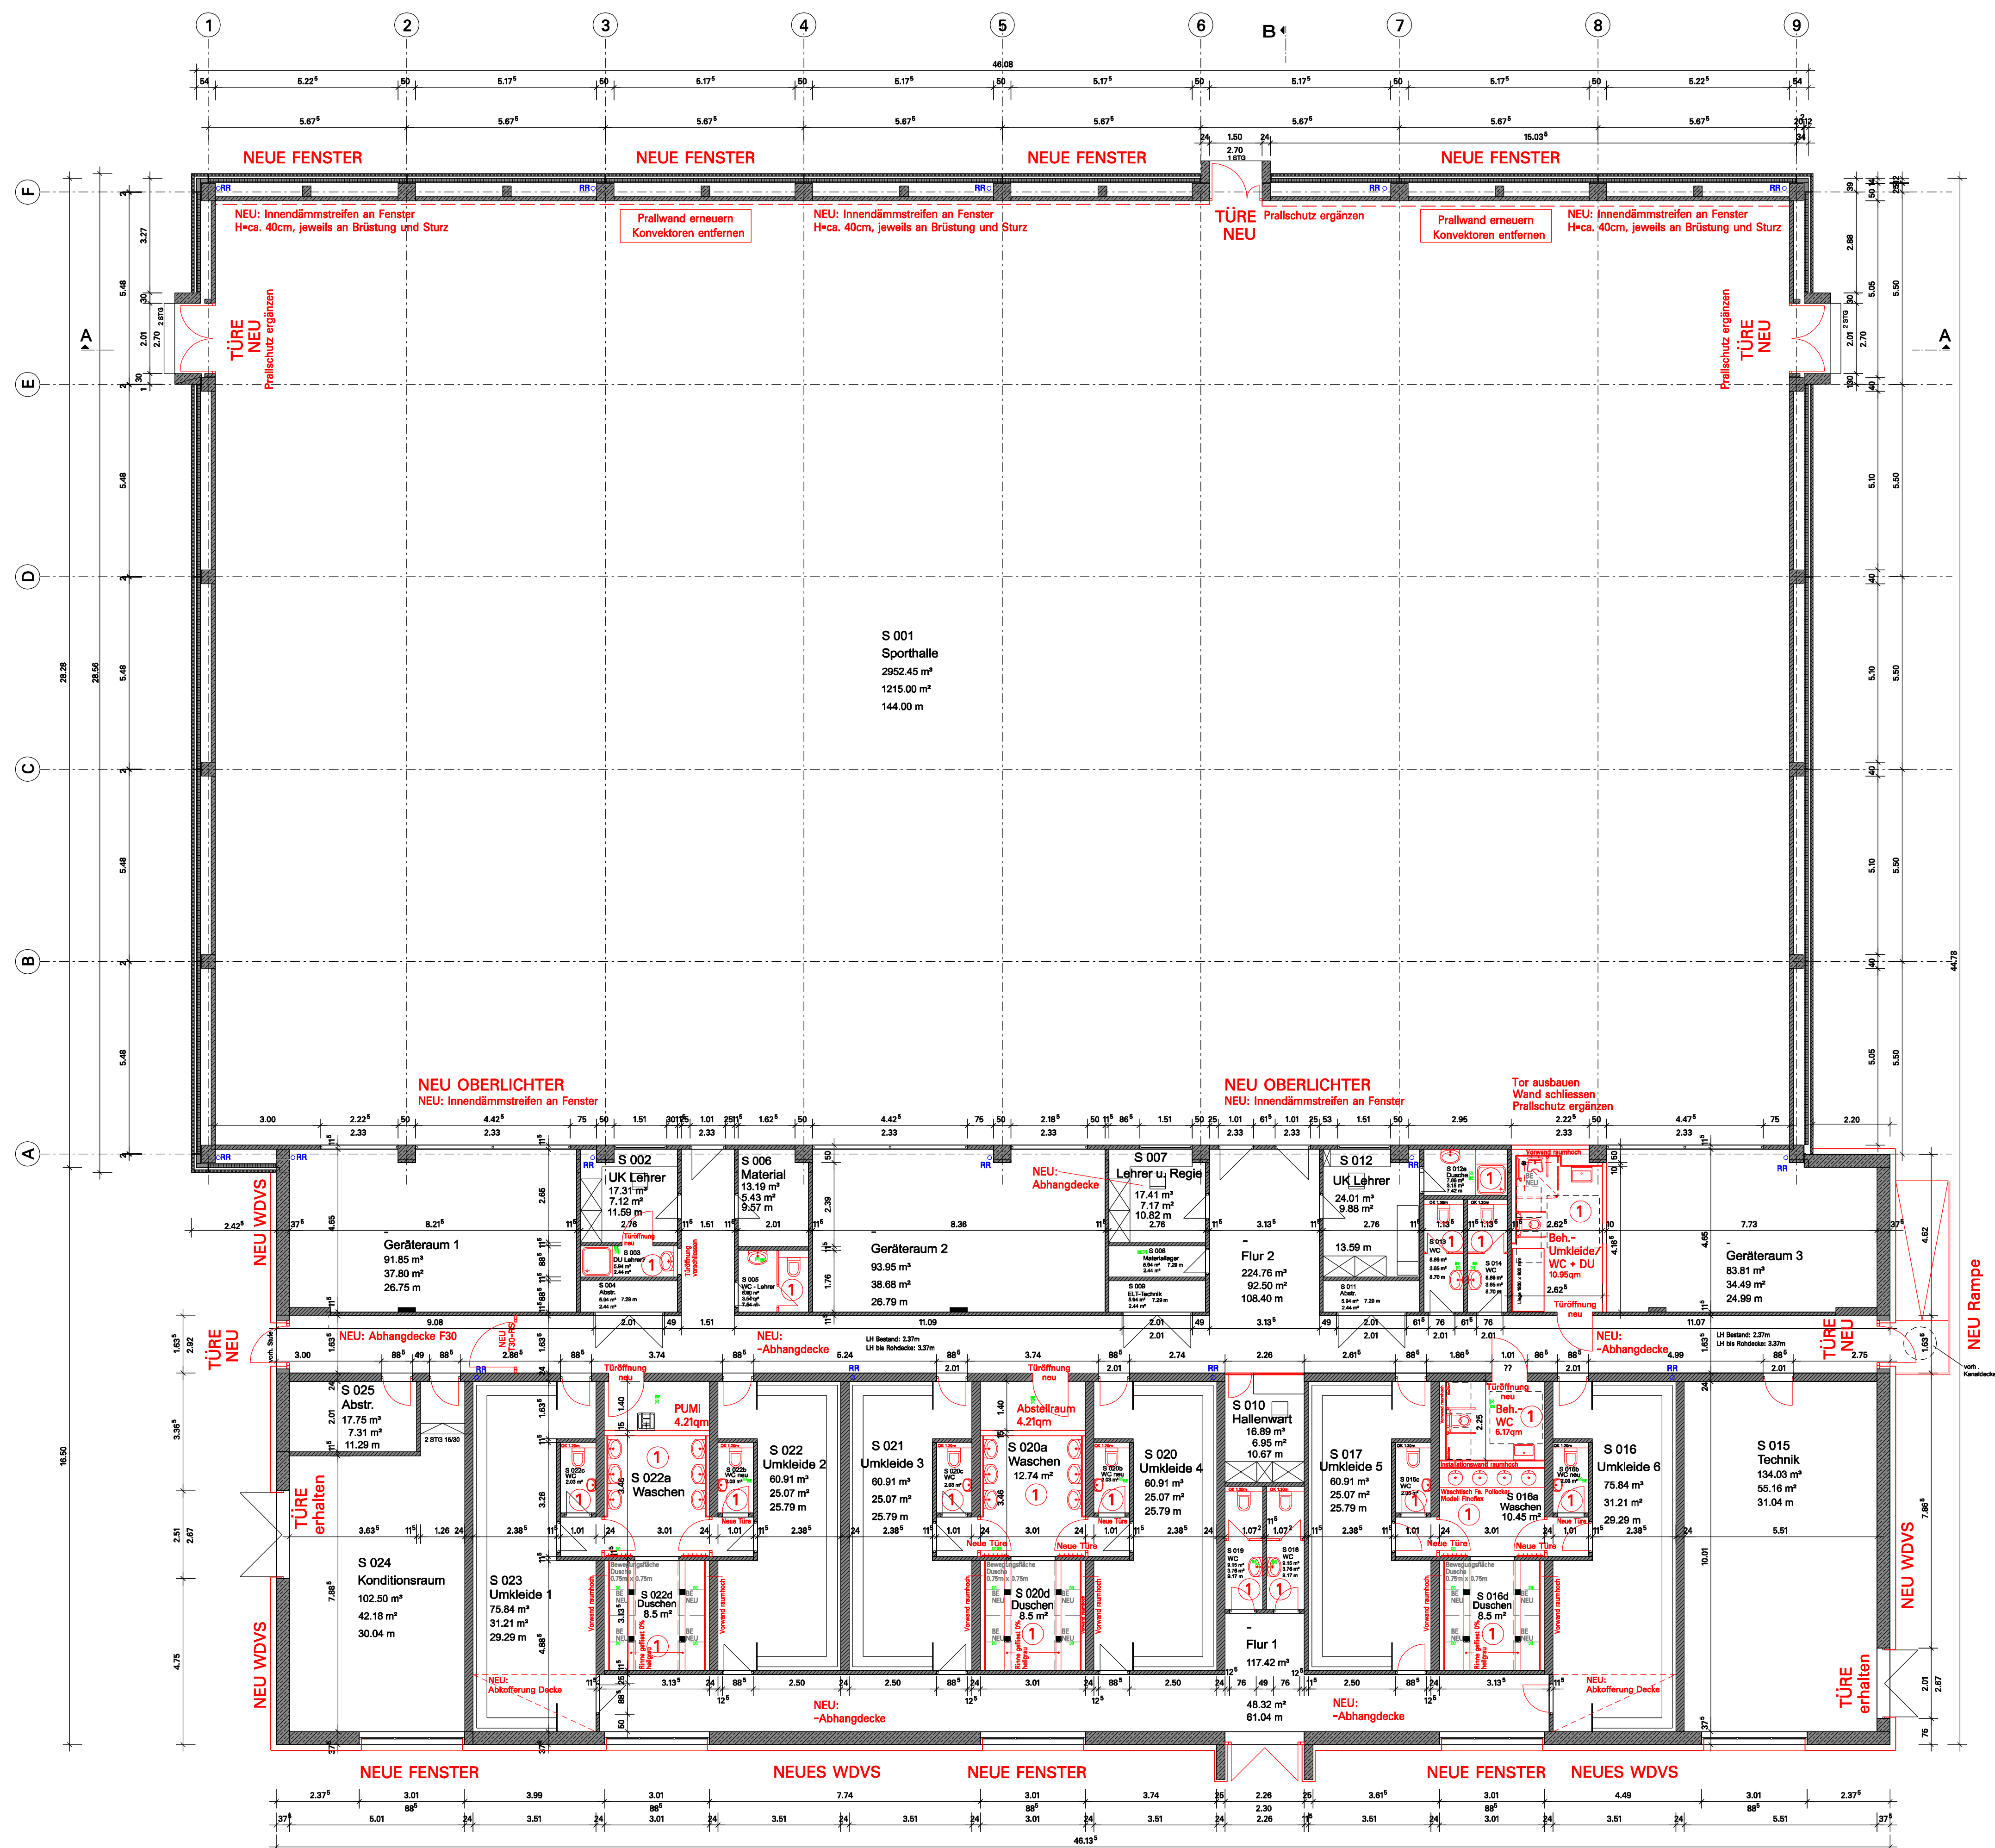

- ① Arbeiten in diesen Räumen:
 - Abbruch aller Sanitärobjekte etc.
 - Abbruch aller Fliesen inkl. Estrich
 - NEU: Waschtische u. WCs
 - NEU: Wandfliesen
 - NEU: Estrich u. Bodenfliesen
 - NEU: Abhangdecke