


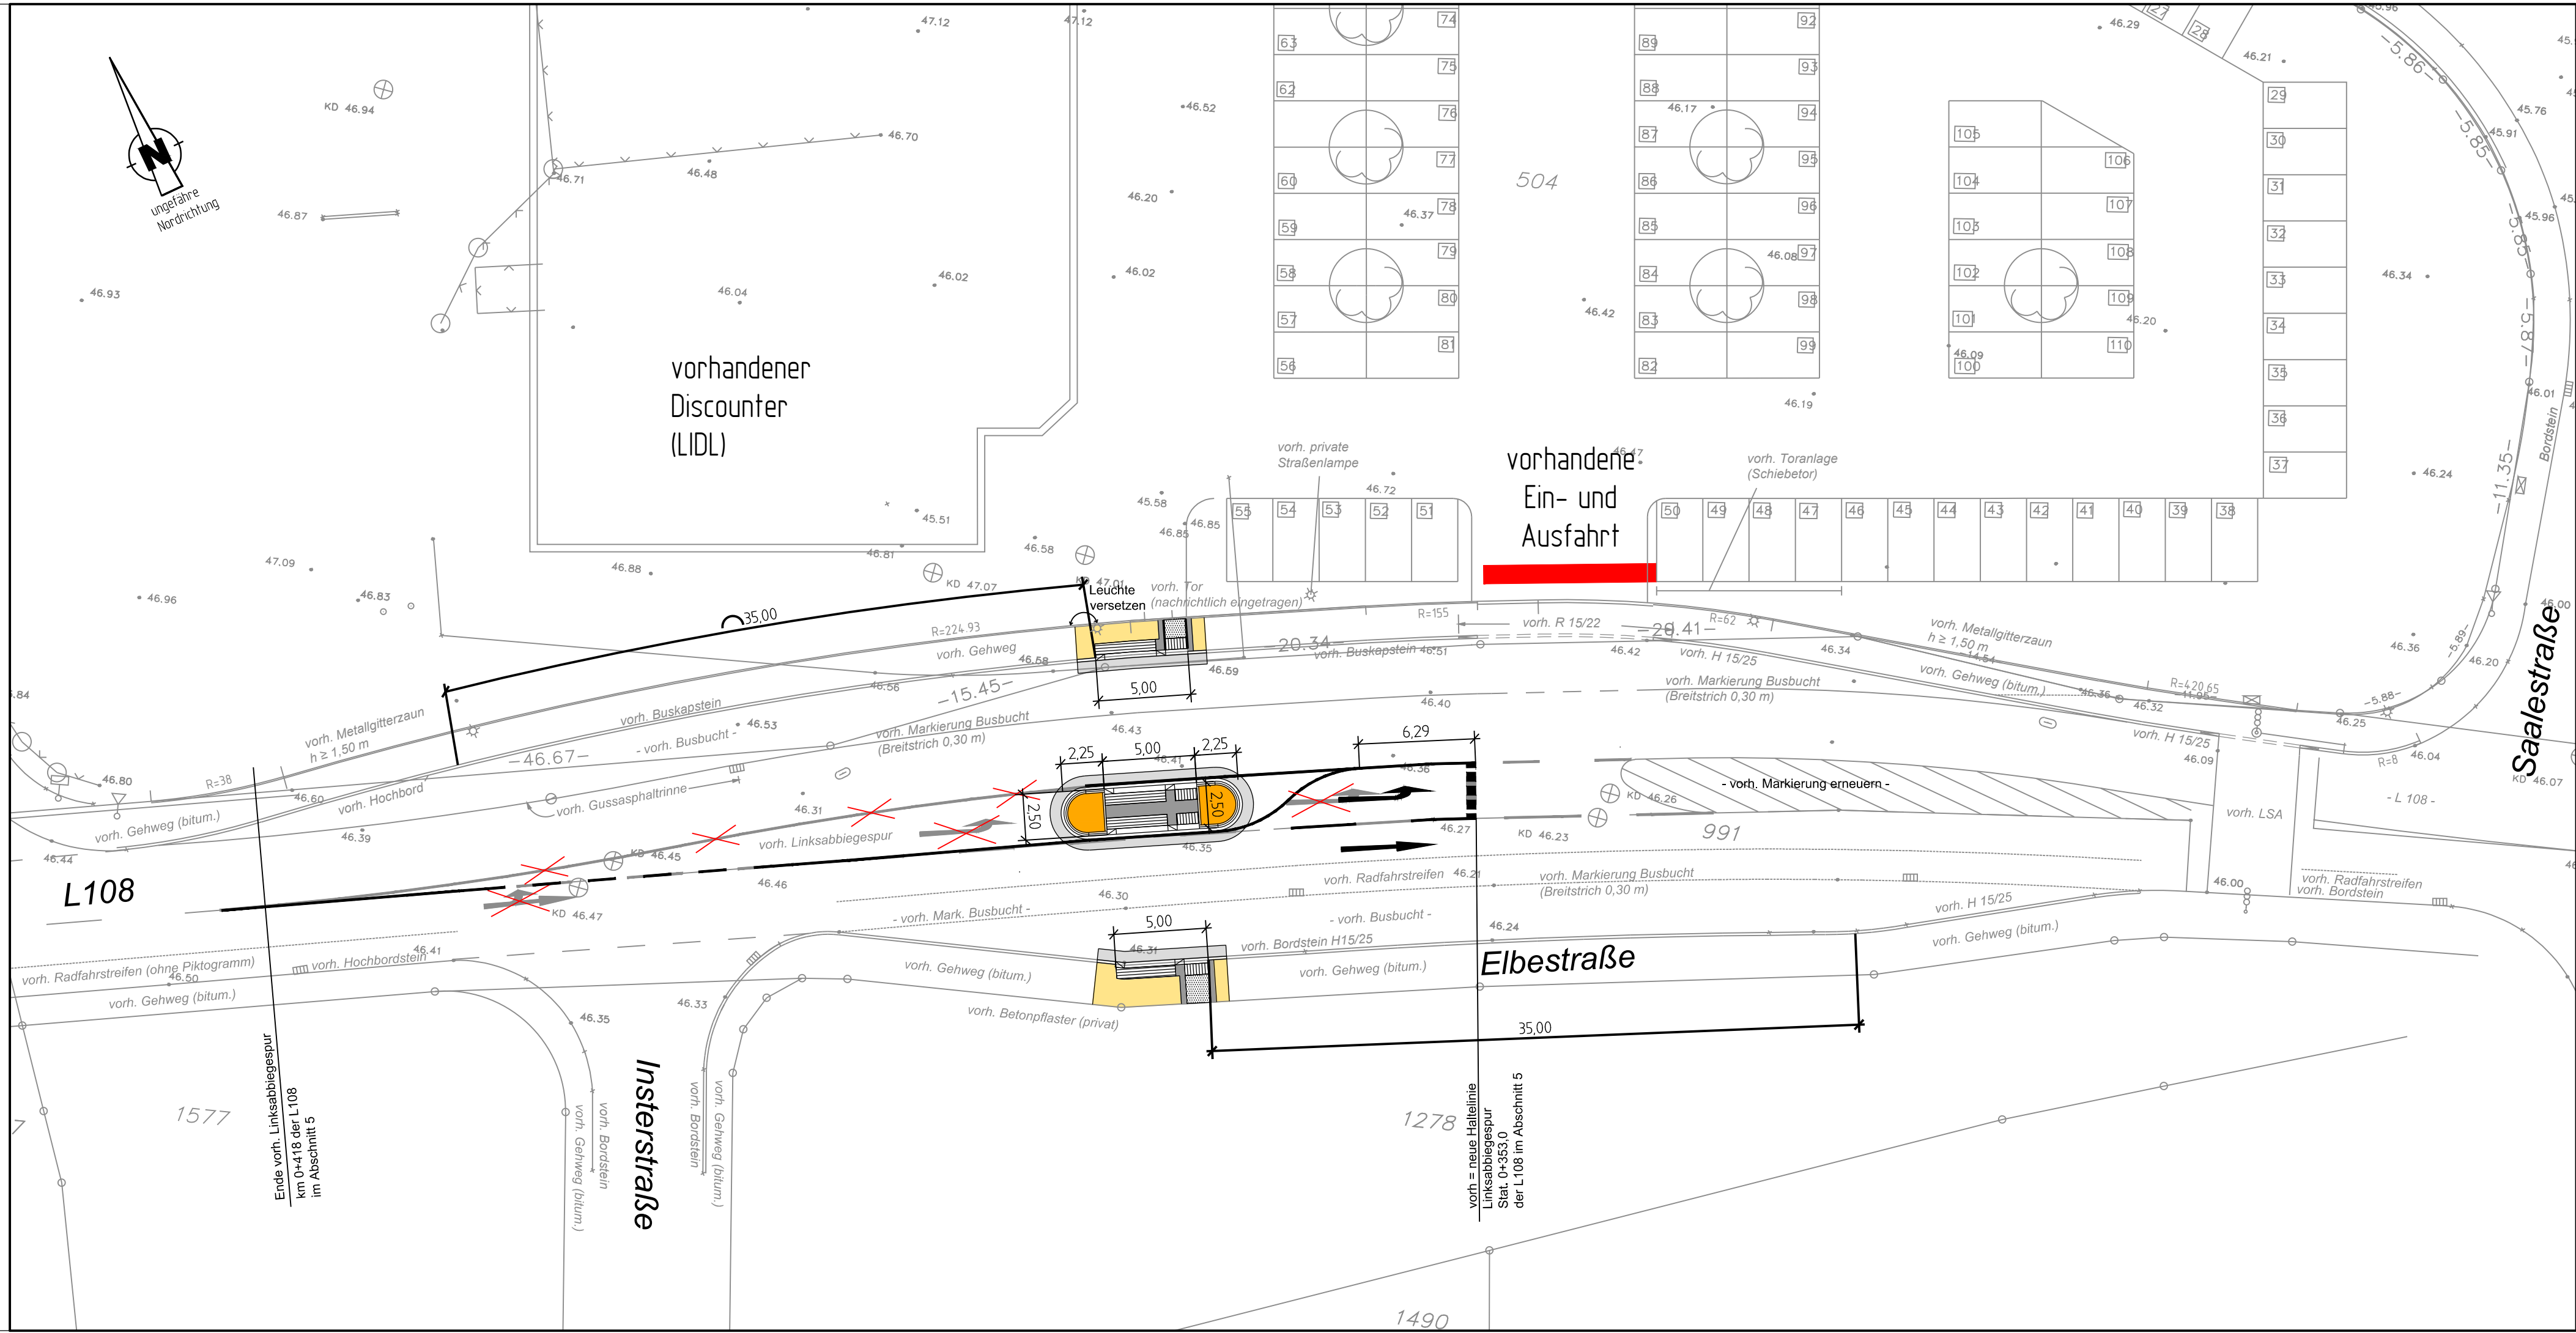

Legende

Fahrbahn, Bereich Rückschnitt (b = 0,60 m)

Gehweg bituminös (neu bzw. Umgestaltung)

Inselköpfe, Betonrechteckpflaster 10/10/8, Farbe grau

Begleitstreifen, Betonpflaster 10/10/8, Farbe anthrazit

Richtungsfeld / Aufmerksamkeitsfeld (Rippen- / Noppenstruktur) 30/30/8, Farbe weiß

Altmarkierung restlos entfernen

Anlage 3

Index	Änderung, Art, Umfang, Ursache	Datum	gez.	gepr.

BRECHTEFELD & NAFE
Ingenieur- und Vermessungsbüro GmbH
Beratende Ingenieure VBI und DWA, DVP
Zur Streuobstwiese 27 45549 Sprockhövel Tel.: 02339/81840-0

	Datum	Zeichen
bearbeitet	Juni 2015	Bob
gezeichnet	Juni 2015	Rosa

geprüft :
gez. Bobinac

gez. Polzer

Sprockhövel, im Juni 2015

Stadt Leverkusen

LIDL-Markt Elbestraße / L108
Errichtung Querungshilfe

Ausführungsplanung

Lageplan

Bl.-Nr.: 1
M.: 1 : 250

Auftraggeber:
Stadt Leverkusen (für Straßen NRW)
Fachbereich Tiefbau
Friedrich- Ebert- Straße 17
51373 Leverkusen
Tel.-Nr.: 0214/ 406-0

genehmigt:

Leverkusen,