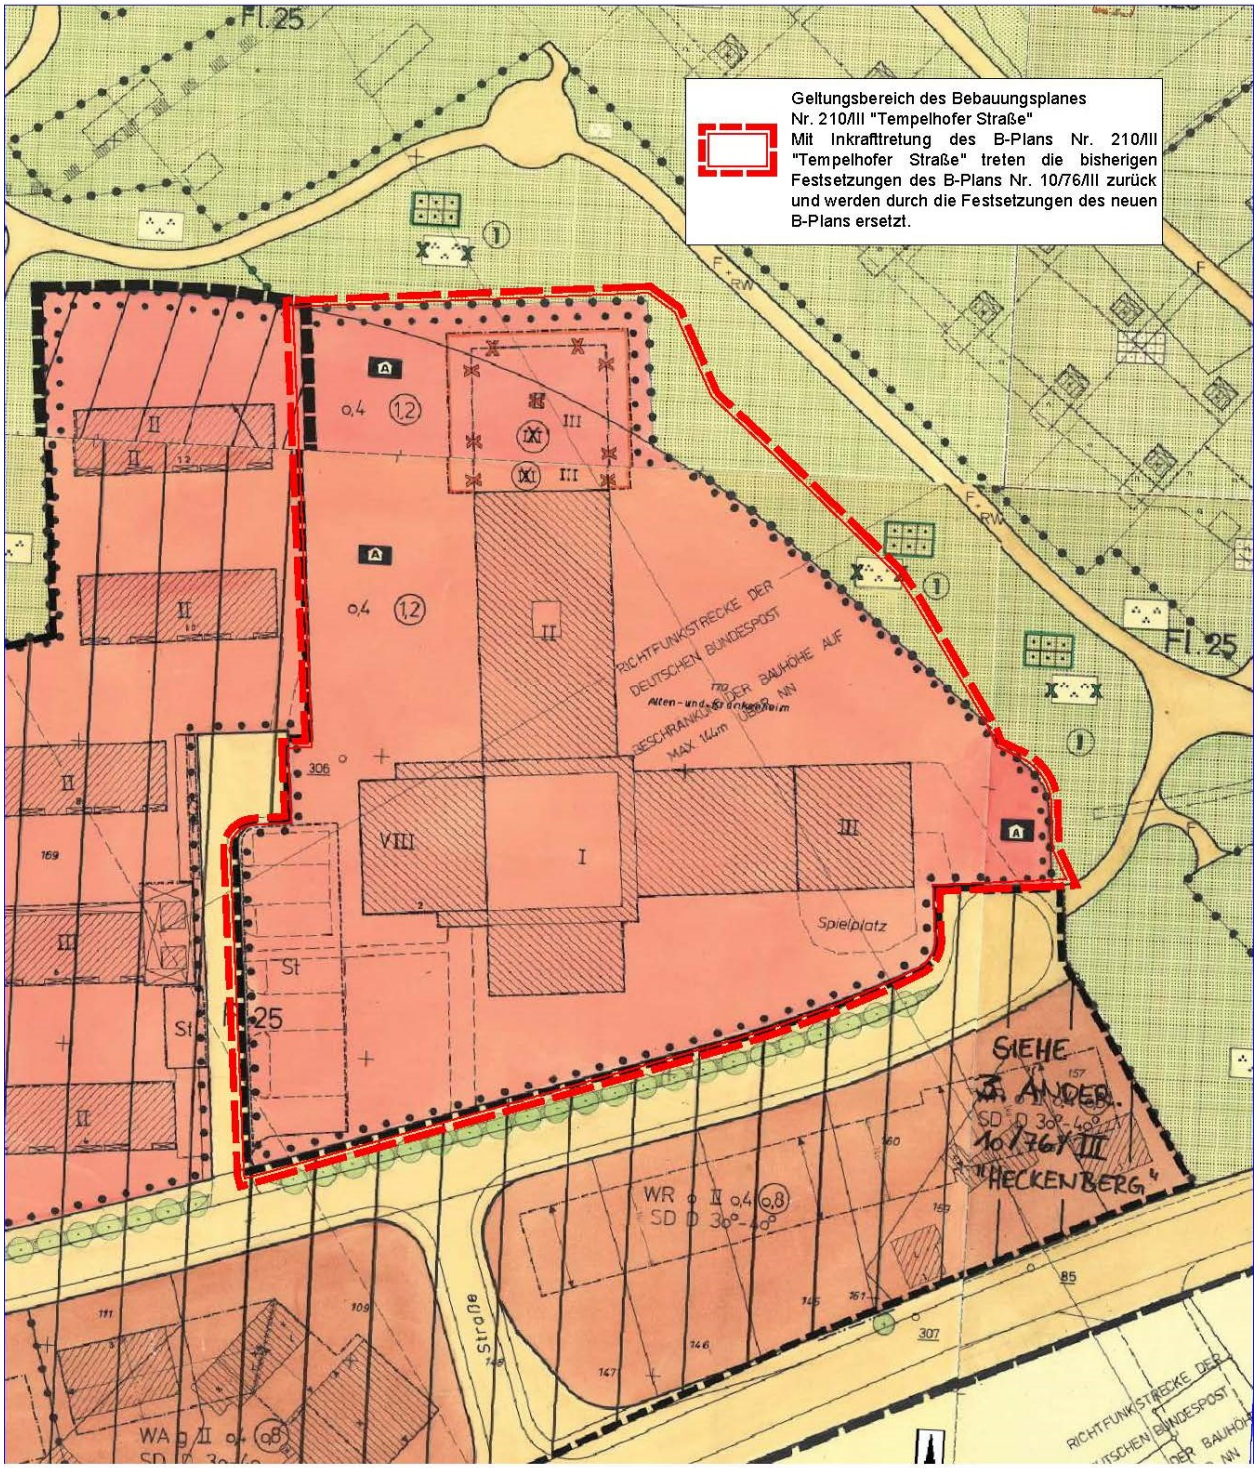

Ausschnitt des rechtskräftigen Bebauungsplanes Nr. 10/76/III
mit Überlagerung des neuen Geltungsbereiches des Bebauungsplanes Nr. 210/III
ISR Stadt + Raum | ohne Maßstab