


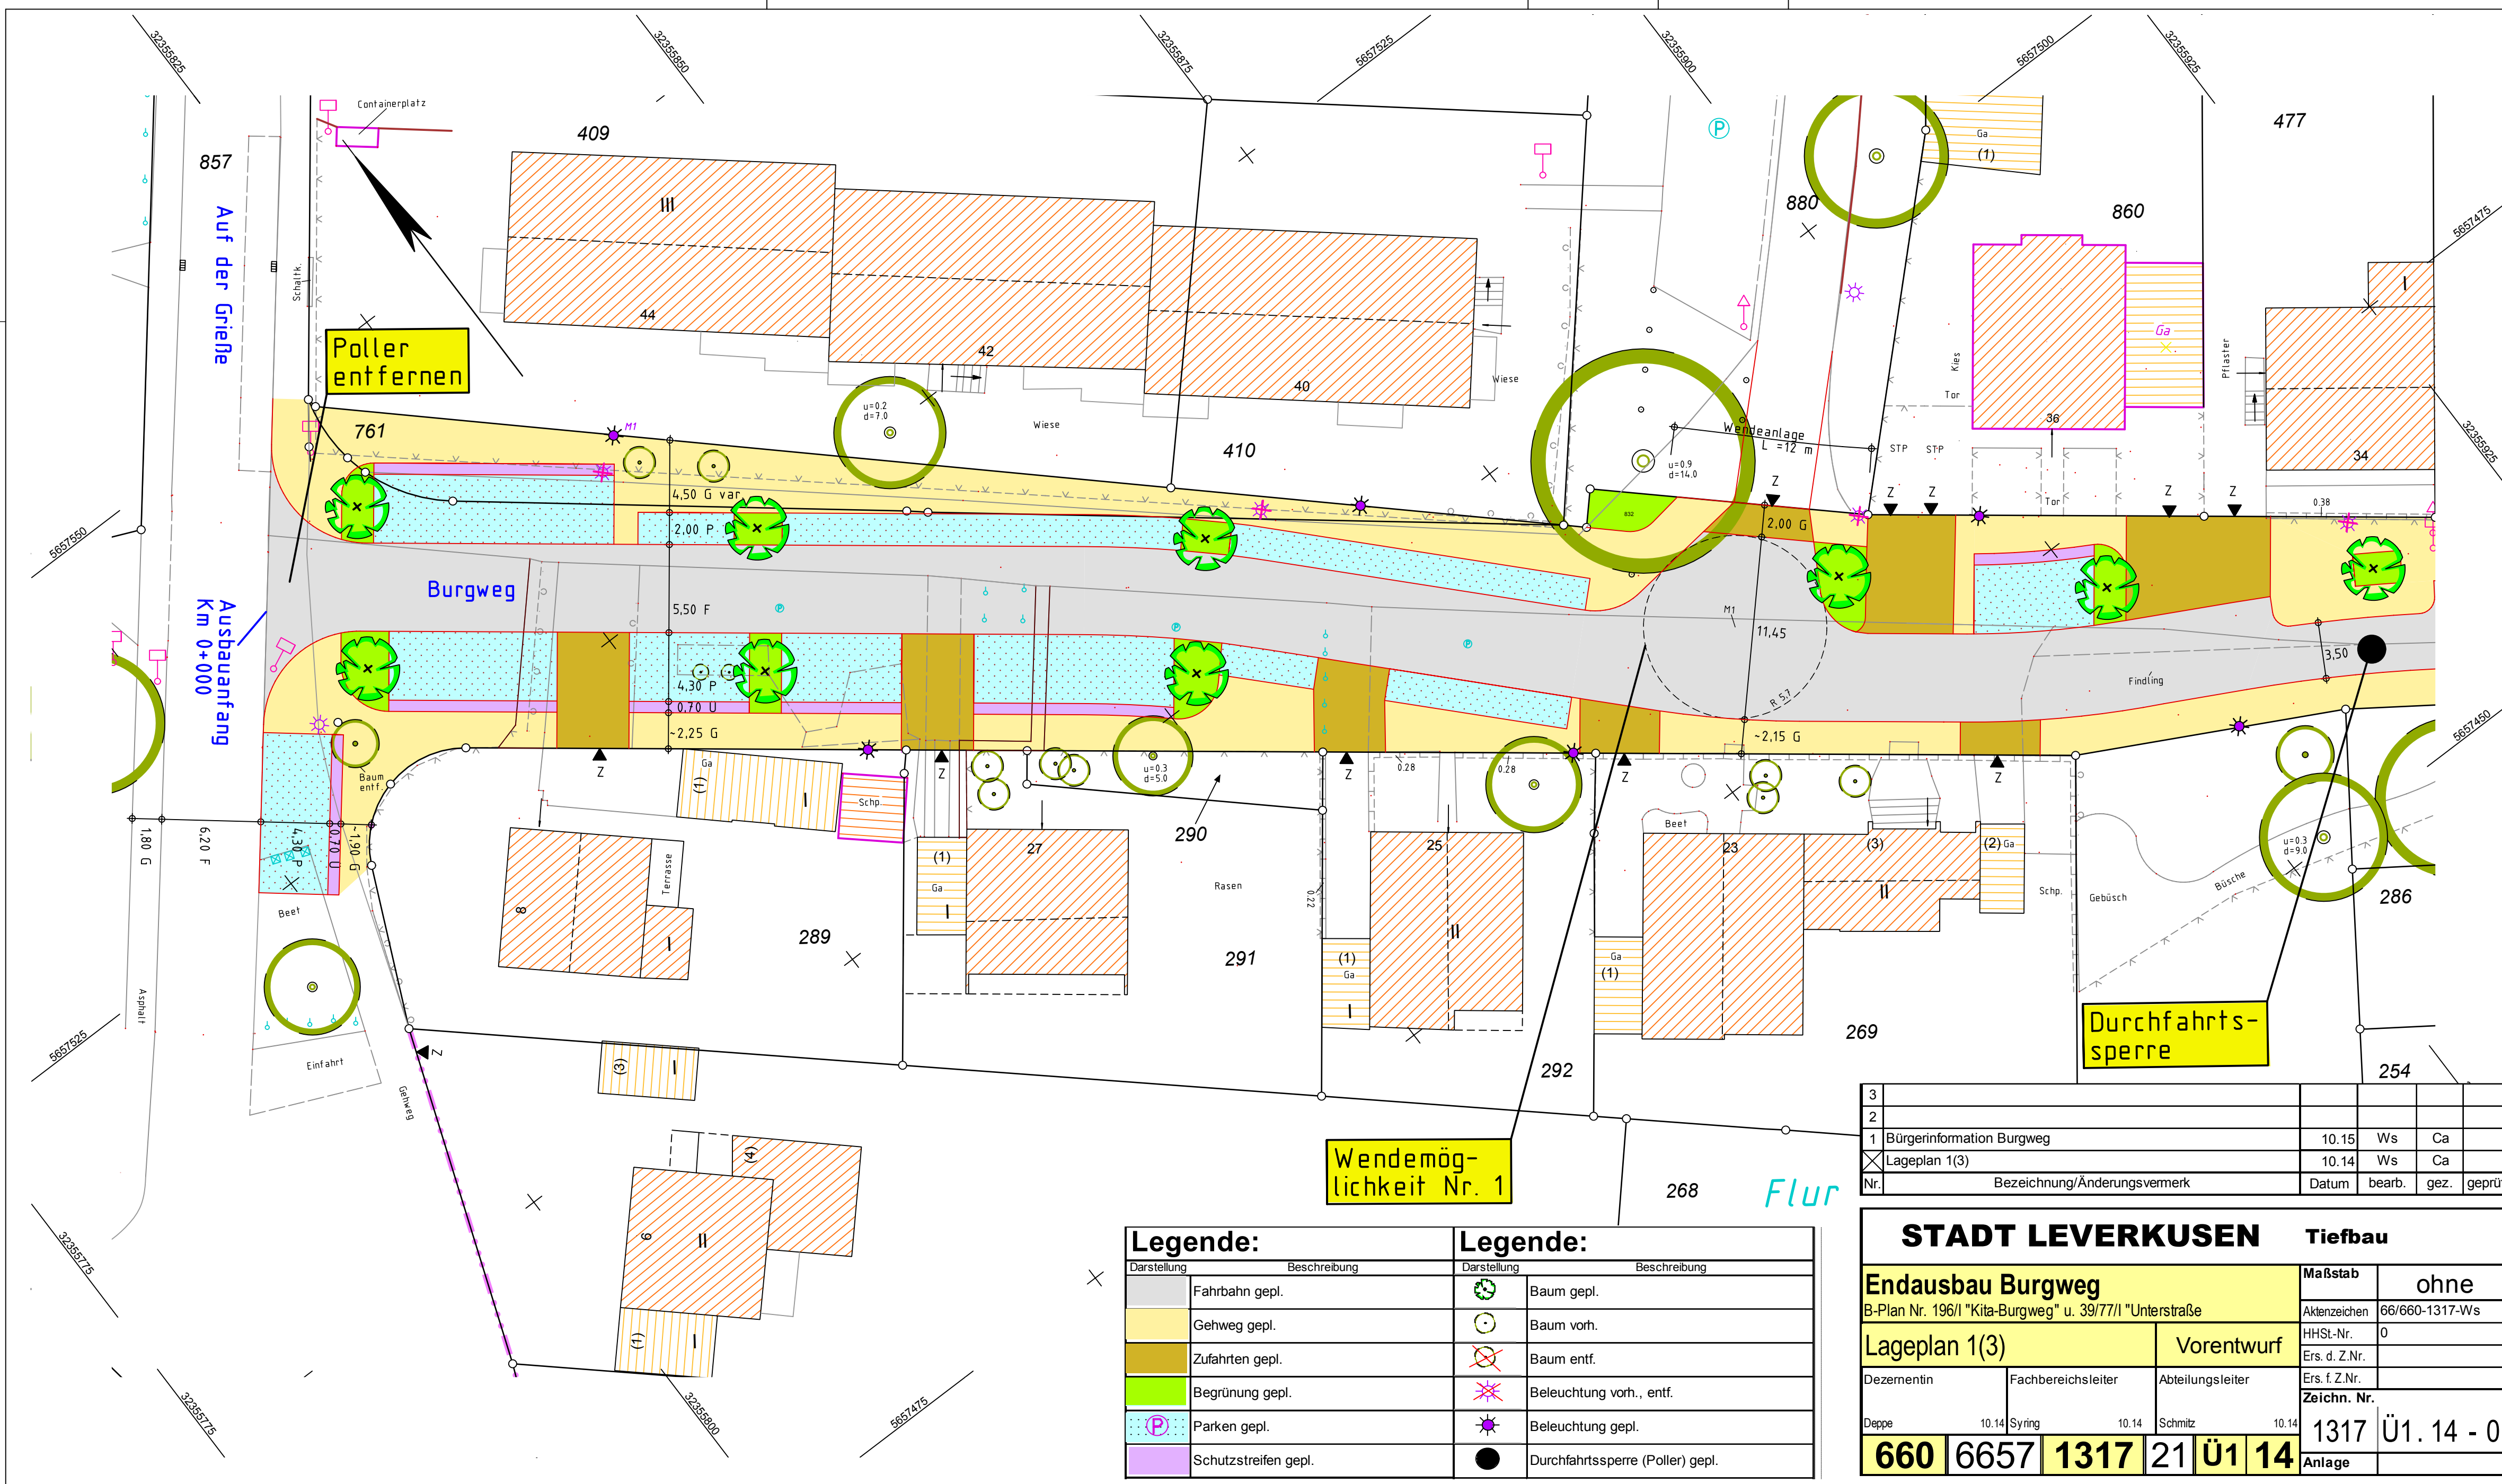

Legende:		Legende:	
Darstellung	Beschreibung	Darstellung	Beschreibung
	Fahrbahn gepl.		Baum gepl.
	Gehweg gepl.		Baum vorh.
	Zufahrten gepl.		Baum entf.
	Begrünung gepl.		Beleuchtung vorh., entf.
	Parken gepl.		Beleuchtung gepl.
	Schutzstreifen gepl.		Durchfahrts-sperre (Poller) gepl.

3				
2				
1	Bürgerinformation Burgweg	10.15	Ws	Ca
X	Lageplan 1(3)	10.14	Ws	Ca
Nr.	Bezeichnung/Änderungsvermerk	Datum	bearb.	gez.

STADT LEVERKUSEN					Tiefbau	
Endausbau Burgweg B-Plan Nr. 196/I "Kita-Burgweg" u. 39/77/I "Unterstraße"					Maßstab	ohne
					Aktenzeichen	66/660-1317-Ws
Lageplan 1(3)			Vorentwurf		HHSt-Nr.	0
Dezernentin		Fachbereichsleiter		Abteilungsleiter		Ers. d. Z.Nr.
Deppe		Syring		Schmitz		Ers. f. Z.Nr.
		10.14		10.14		Zeichn. Nr.
660	6657	1317	21	Ü1	14	1317
						Ü1. 14 - 0
Anlage						