



(C) Stadt Leverkusen, Tiefbau (Erstellt mit HHK-GEODgraf für Windows)

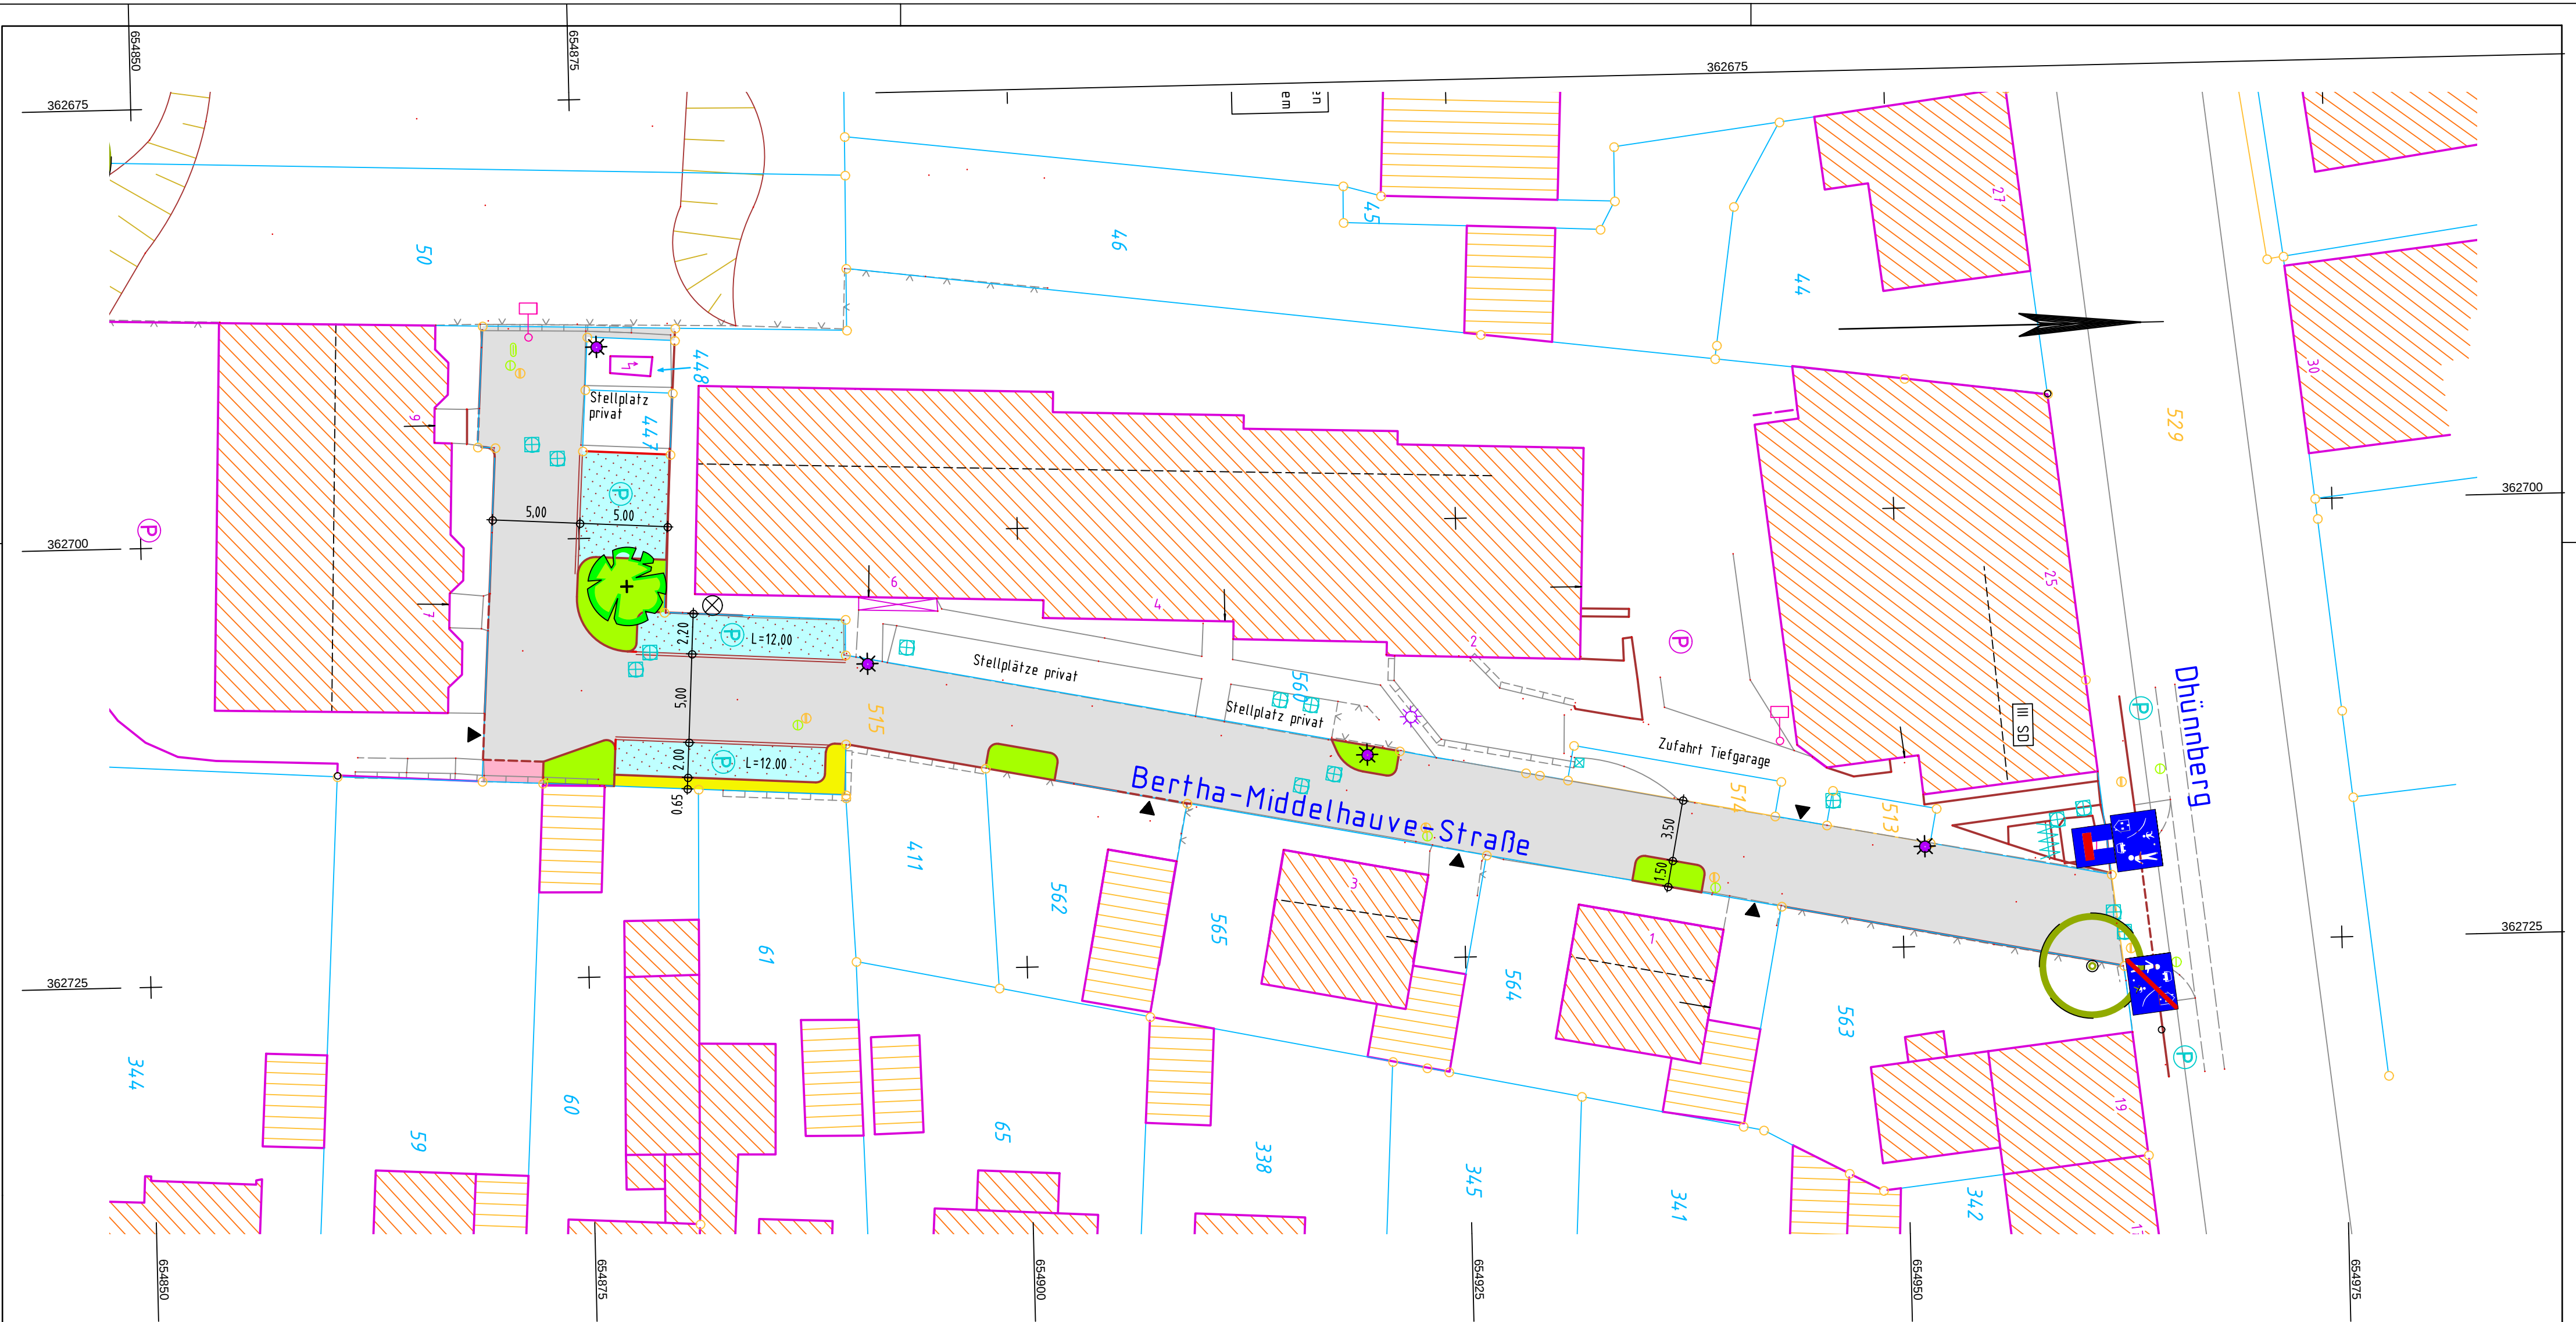

4B

Bauklasse IV , VB 60-300
Erschließungsstraße
Fahrbahn : Betonpflaster

M. 1:10

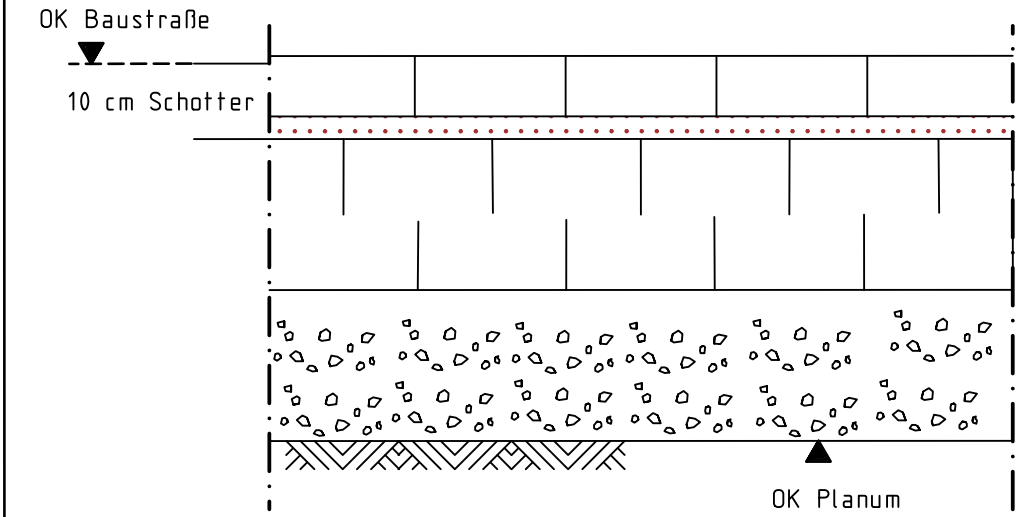

Legende:	
Darstellung	Beschreibung
	Fahrbahn geplant - Pflaster 10/20/8 grau
	Parken geplant - Pflaster 10/20/8 anthrazit
	Veräußerungsfläche
	Begrünung geplant
	Baum geplant
	Beleuchtung geplant
	Bordstein
	Rinne 16/16/14 oder 24/16/14 geplant
	Zufahrten
	Kanalschacht vorhanden

3				
2				
1				
☒ Lageplan	06.10	as		
Nr.	Bezeichnung/Änderungsvermerk		Datum	bearb. gez. geprüft

STADT LEVERKUSEN						Tiefbau	
Bertha-Middelhaue-Straße					Maßstab	1 : 250	
					Aktenzeichen	66/660-3152-as	
Erstmaliger Ausbau					HHSt.-Nr.	0	
Lageplan				Vorentwurf			Ers. d. Z.Nr.
Dezernent		Fachbereichsleiter		Abteilungsleiter		Ers. f. Z.Nr.	
Mues		06.10		Gerlich		06.10	
Syring		06.10		Zeichn. Nr.			
660		7355		3152		21	
01		10		3152			
01.10		- 2		Anlage			