



(C) Stadt Leverkusen, Tiefbau (Erstellt mit HHK-GEODgraf für Windows)

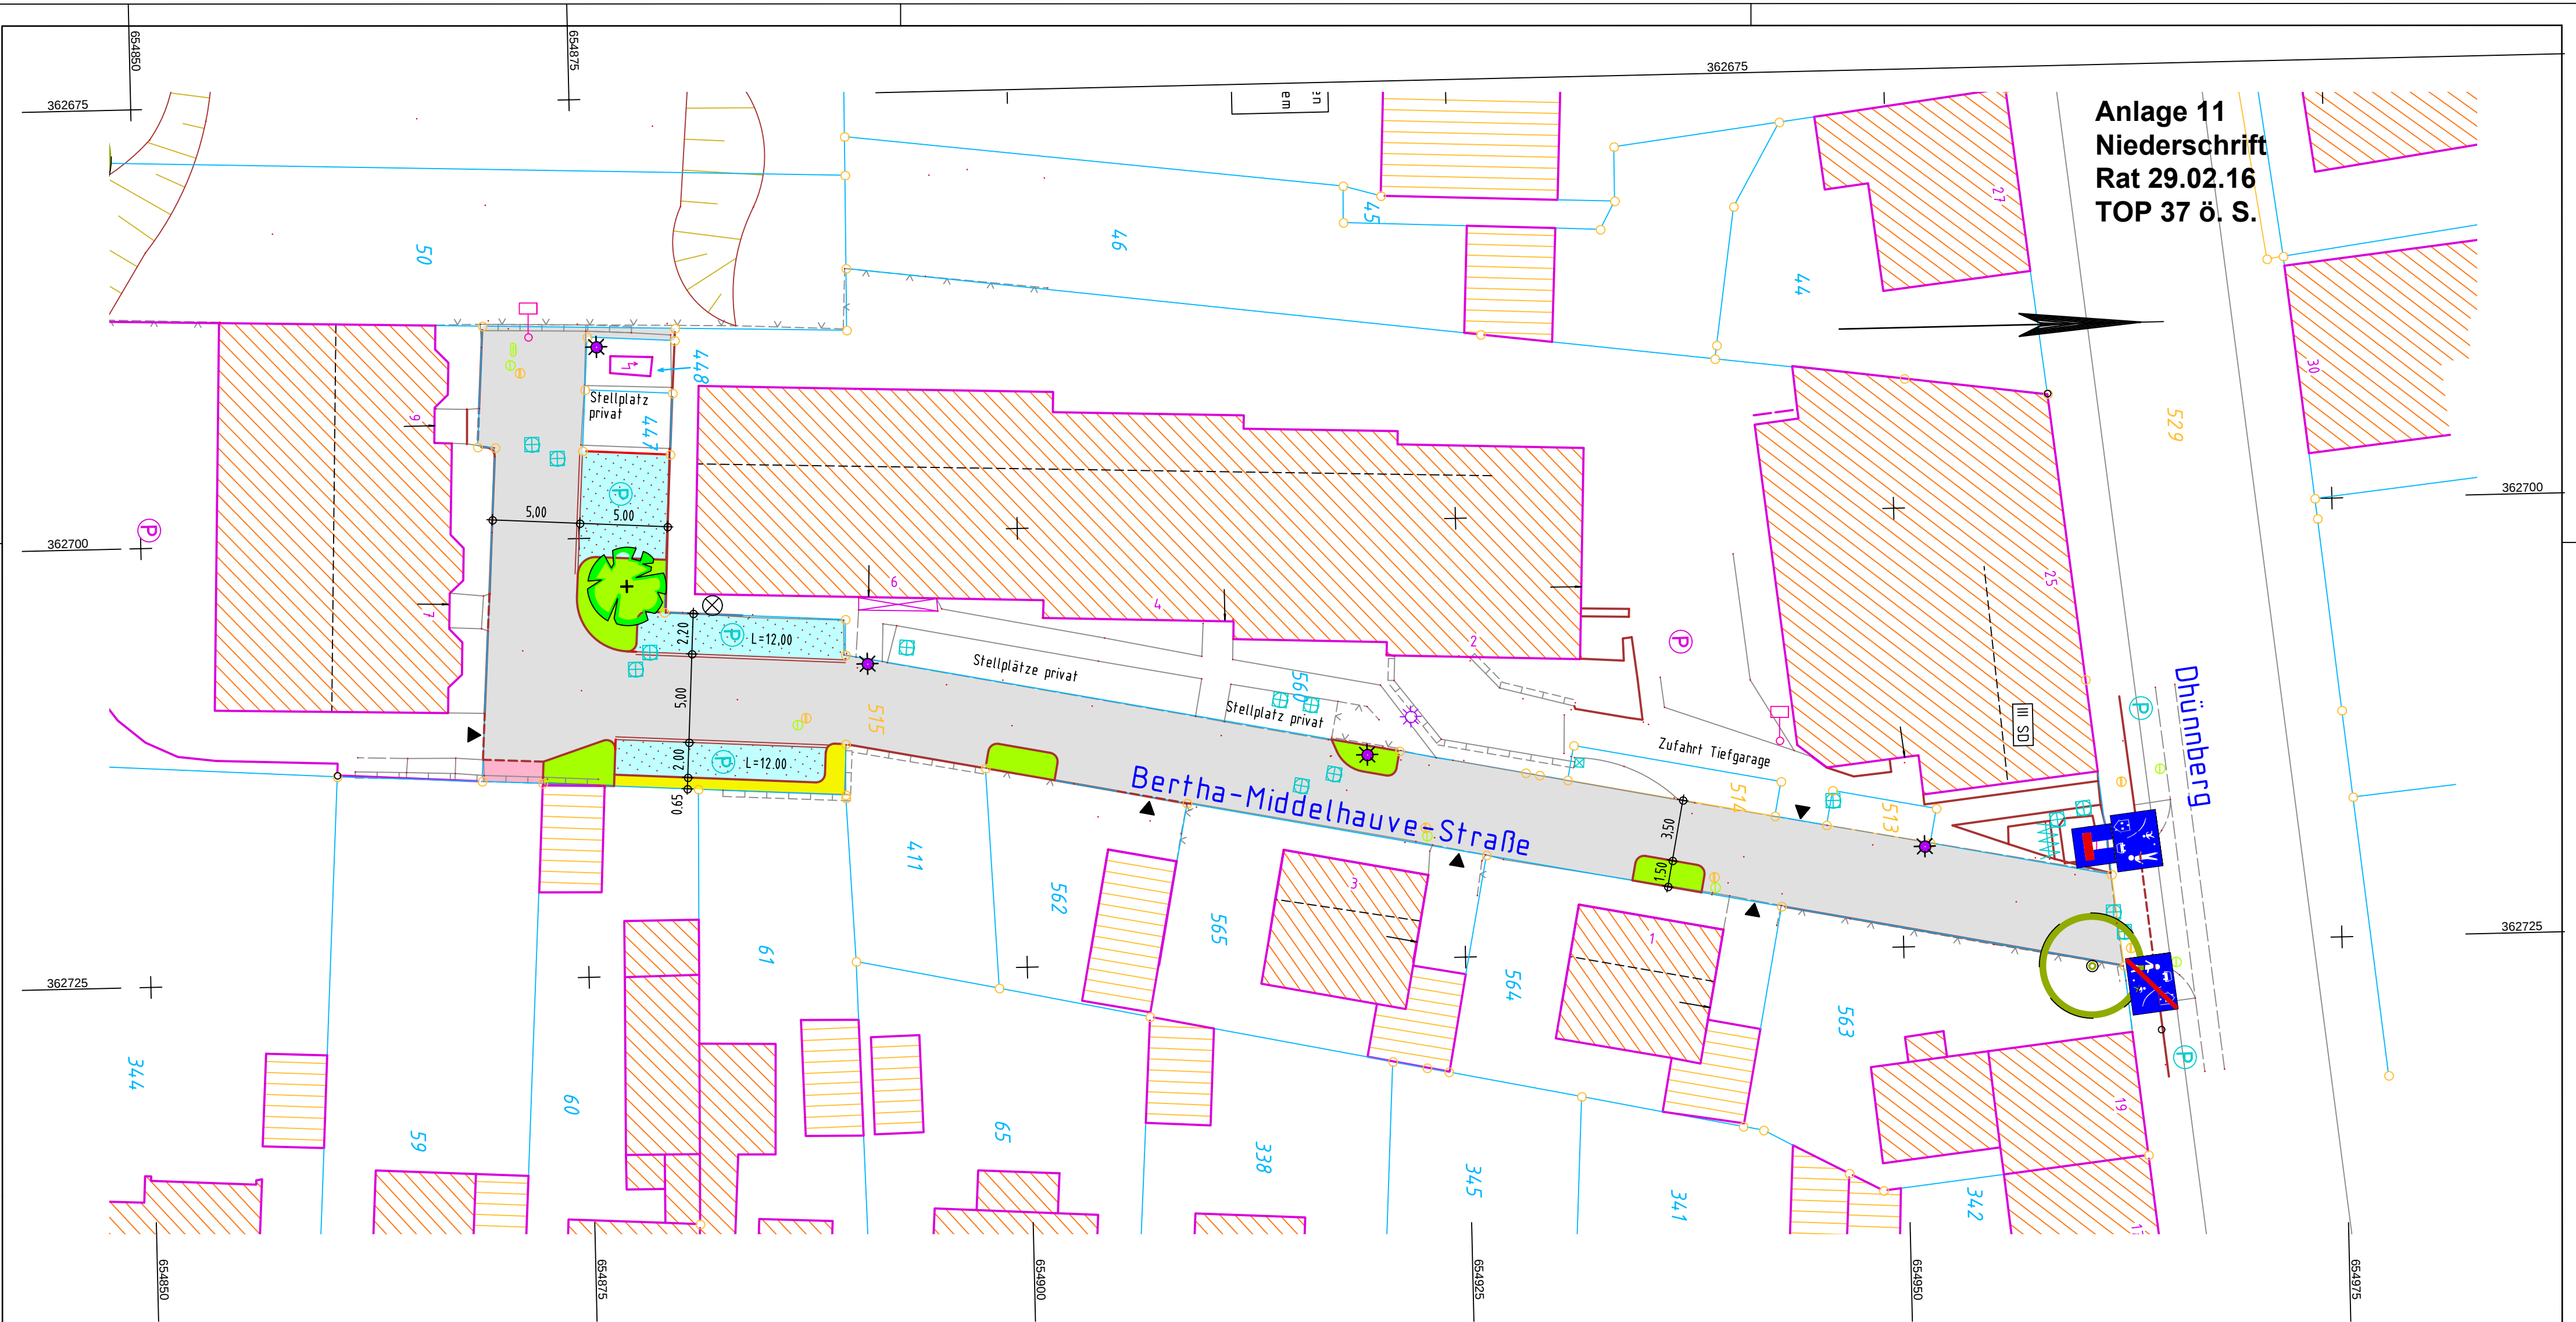

Anlage 11
Niederschrift
Rat 29.02.16
TOP 37 ö. S.

4B Bauklasse IV , VB 60-300
Erschließungsstraße
Fahrbahn : Betonpflaster

M. 1:10

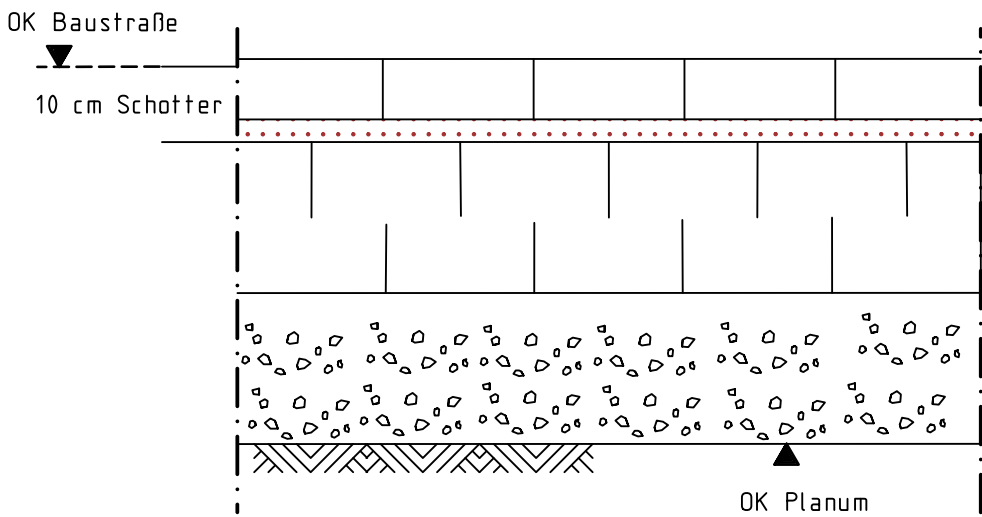

Legende:	
Darstellung	Beschreibung
	Fahrbahn geplant - Pflaster 10/20/8 grau
	Parken geplant - Pflaster 10/20/8 anthrazit
	Veräußerungsfläche
	Begrünung geplant
	Baum geplant
	Beleuchtung geplant
	Bordstein
	Rinne 16/16/14 oder 24/16/14 geplant
	Zufahrten
	Kanalschacht vorhanden

3				
2				
1				
☒ Lageplan	06.10	as		
Nr.	Bezeichnung/Änderungsvermerk		Datum	bearb. gez. geprüft

STADT LEVERKUSEN						Tiefbau	
Bertha-Middelhaue-Straße						Maßstab	1 : 250
						Aktenzeichen	66/660-3152-as
Erstmaliger Ausbau						HHSt.-Nr.	0
Lageplan				Vorentwurf			
Dezernent		Fachbereichsleiter		Abteilungsleiter		Ers. d. Z.Nr.	
Mues		Gerlich		Syring		Ers. f. Z.Nr.	
						Zeichn. Nr.	
						3152	01.10 - 2
660	7355	3152	21	01	10	Anlage	