


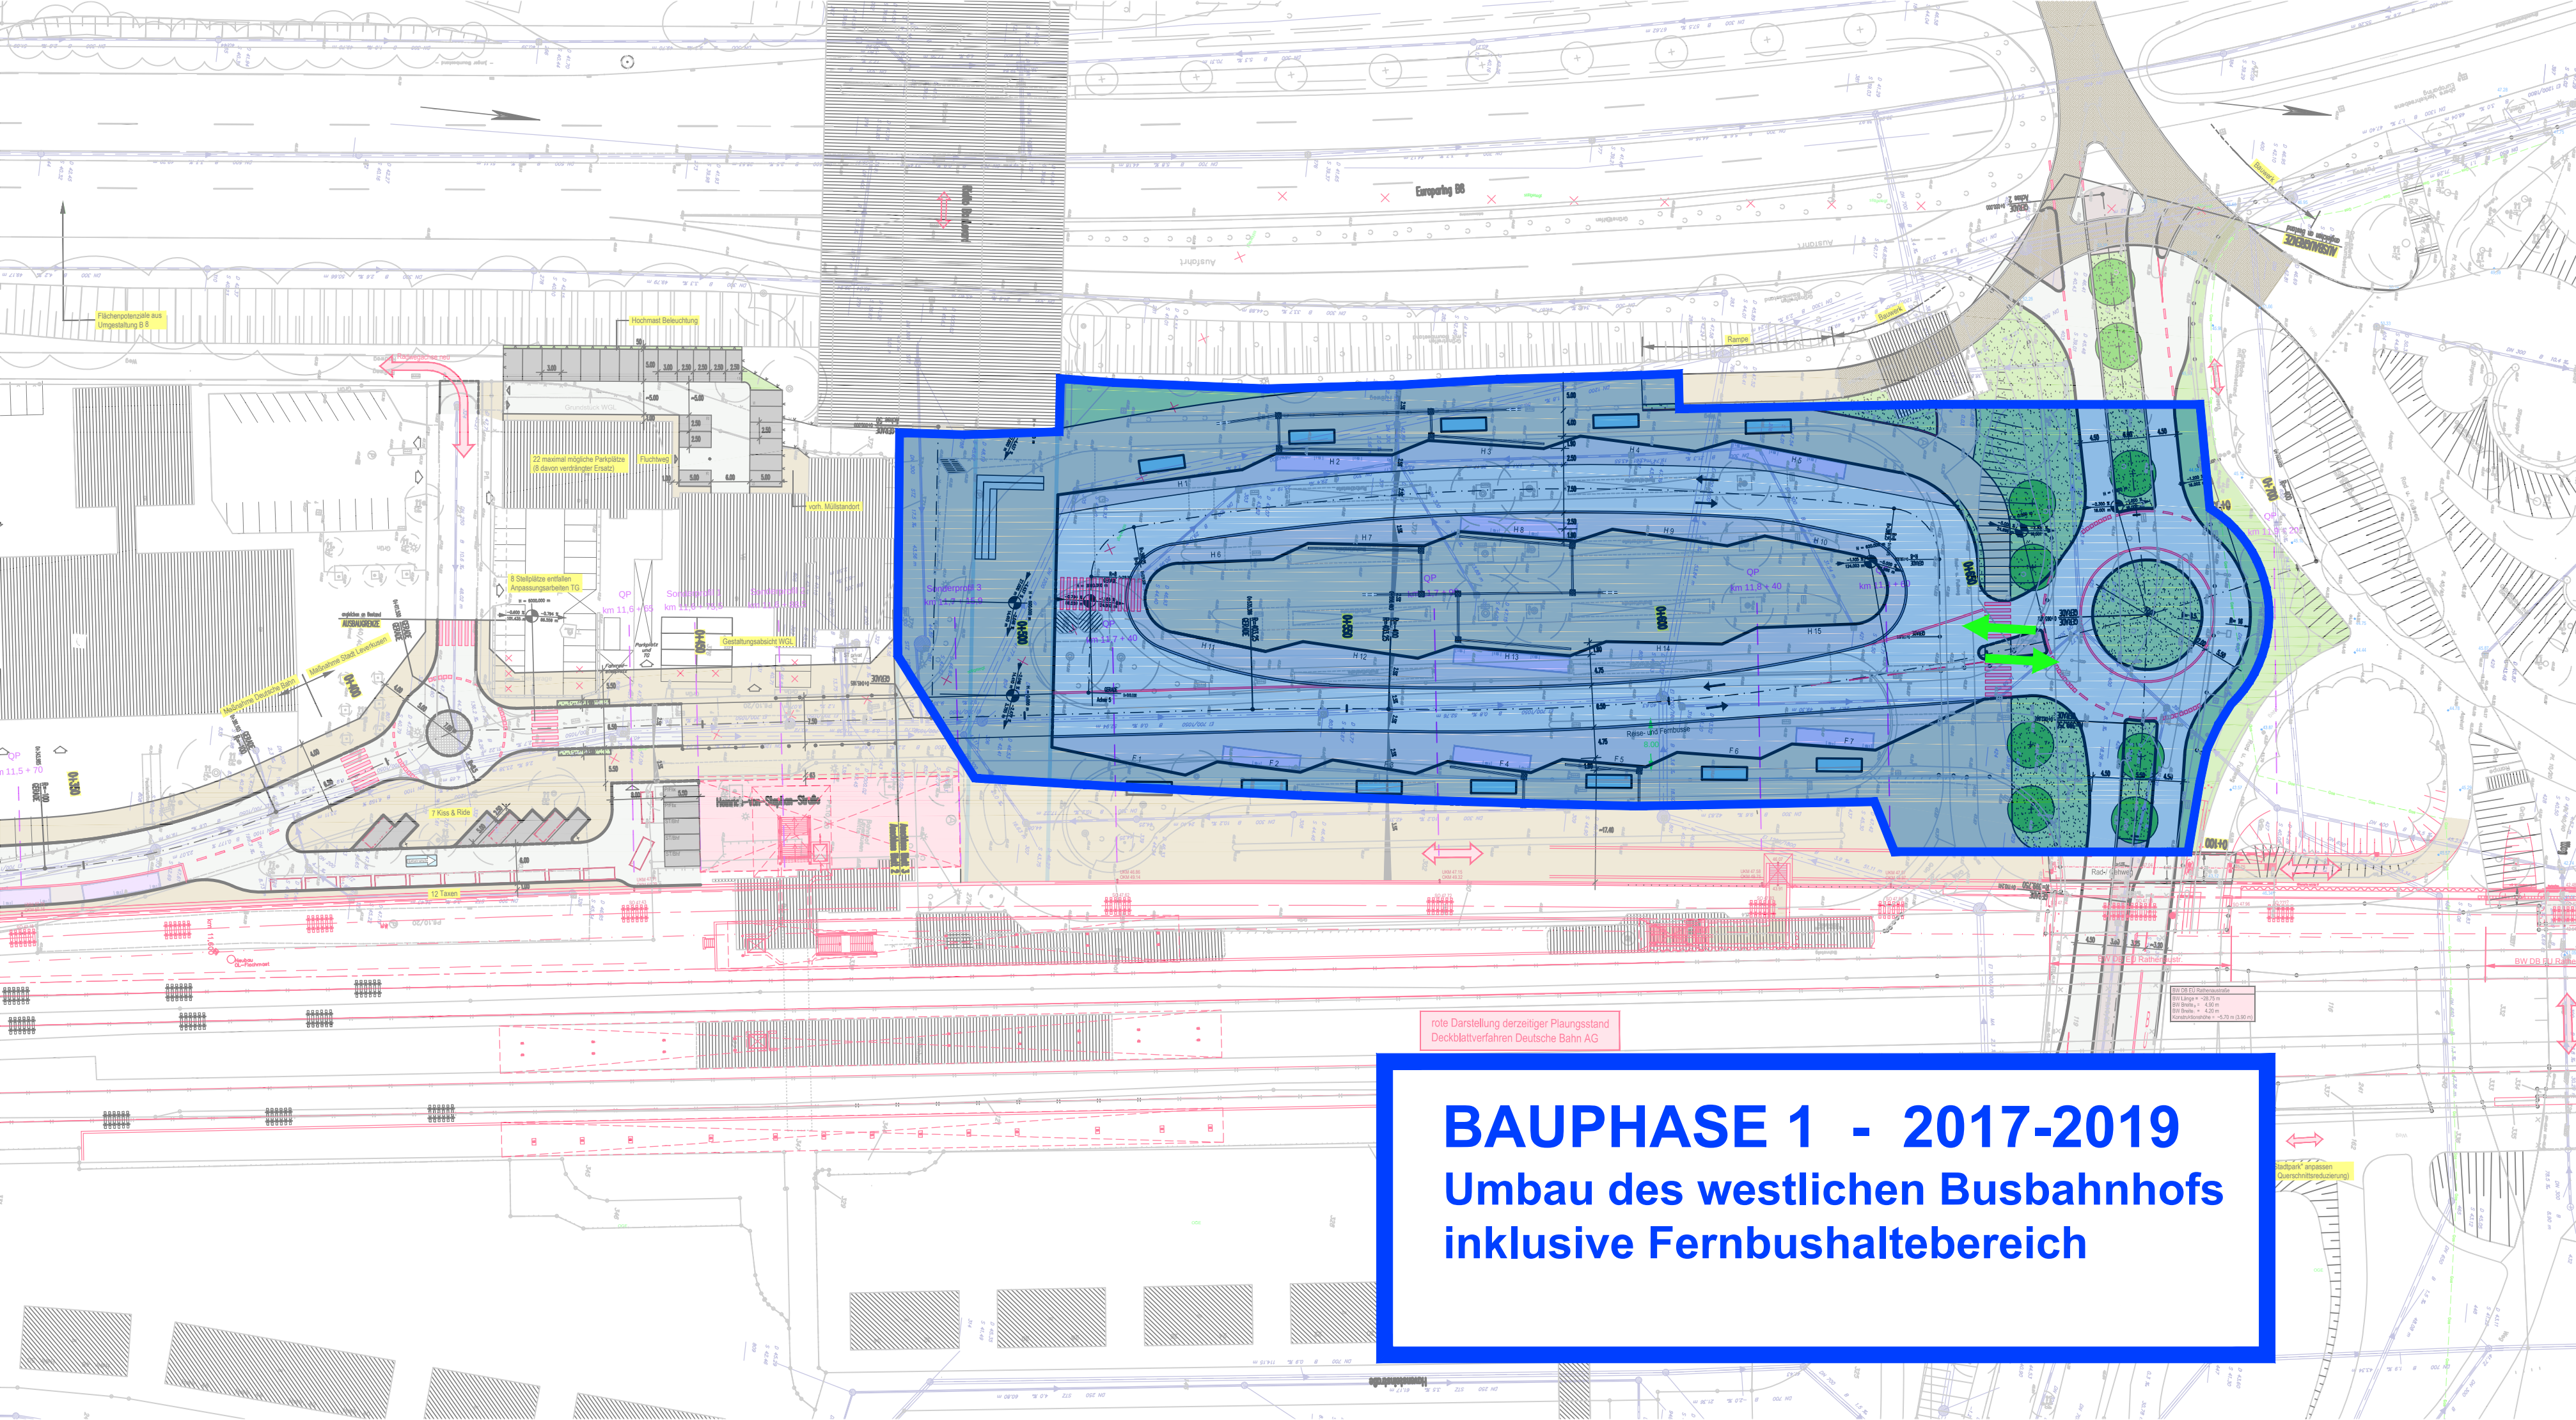

rote Darstellung derzeitiger Planungsstand
Deckblattverfahren Deutsche Bahn AG

BAUPHASE 1 - 2017-2019

Umbau des westlichen Busbahnhofs inklusive Fernbushaltebereich