


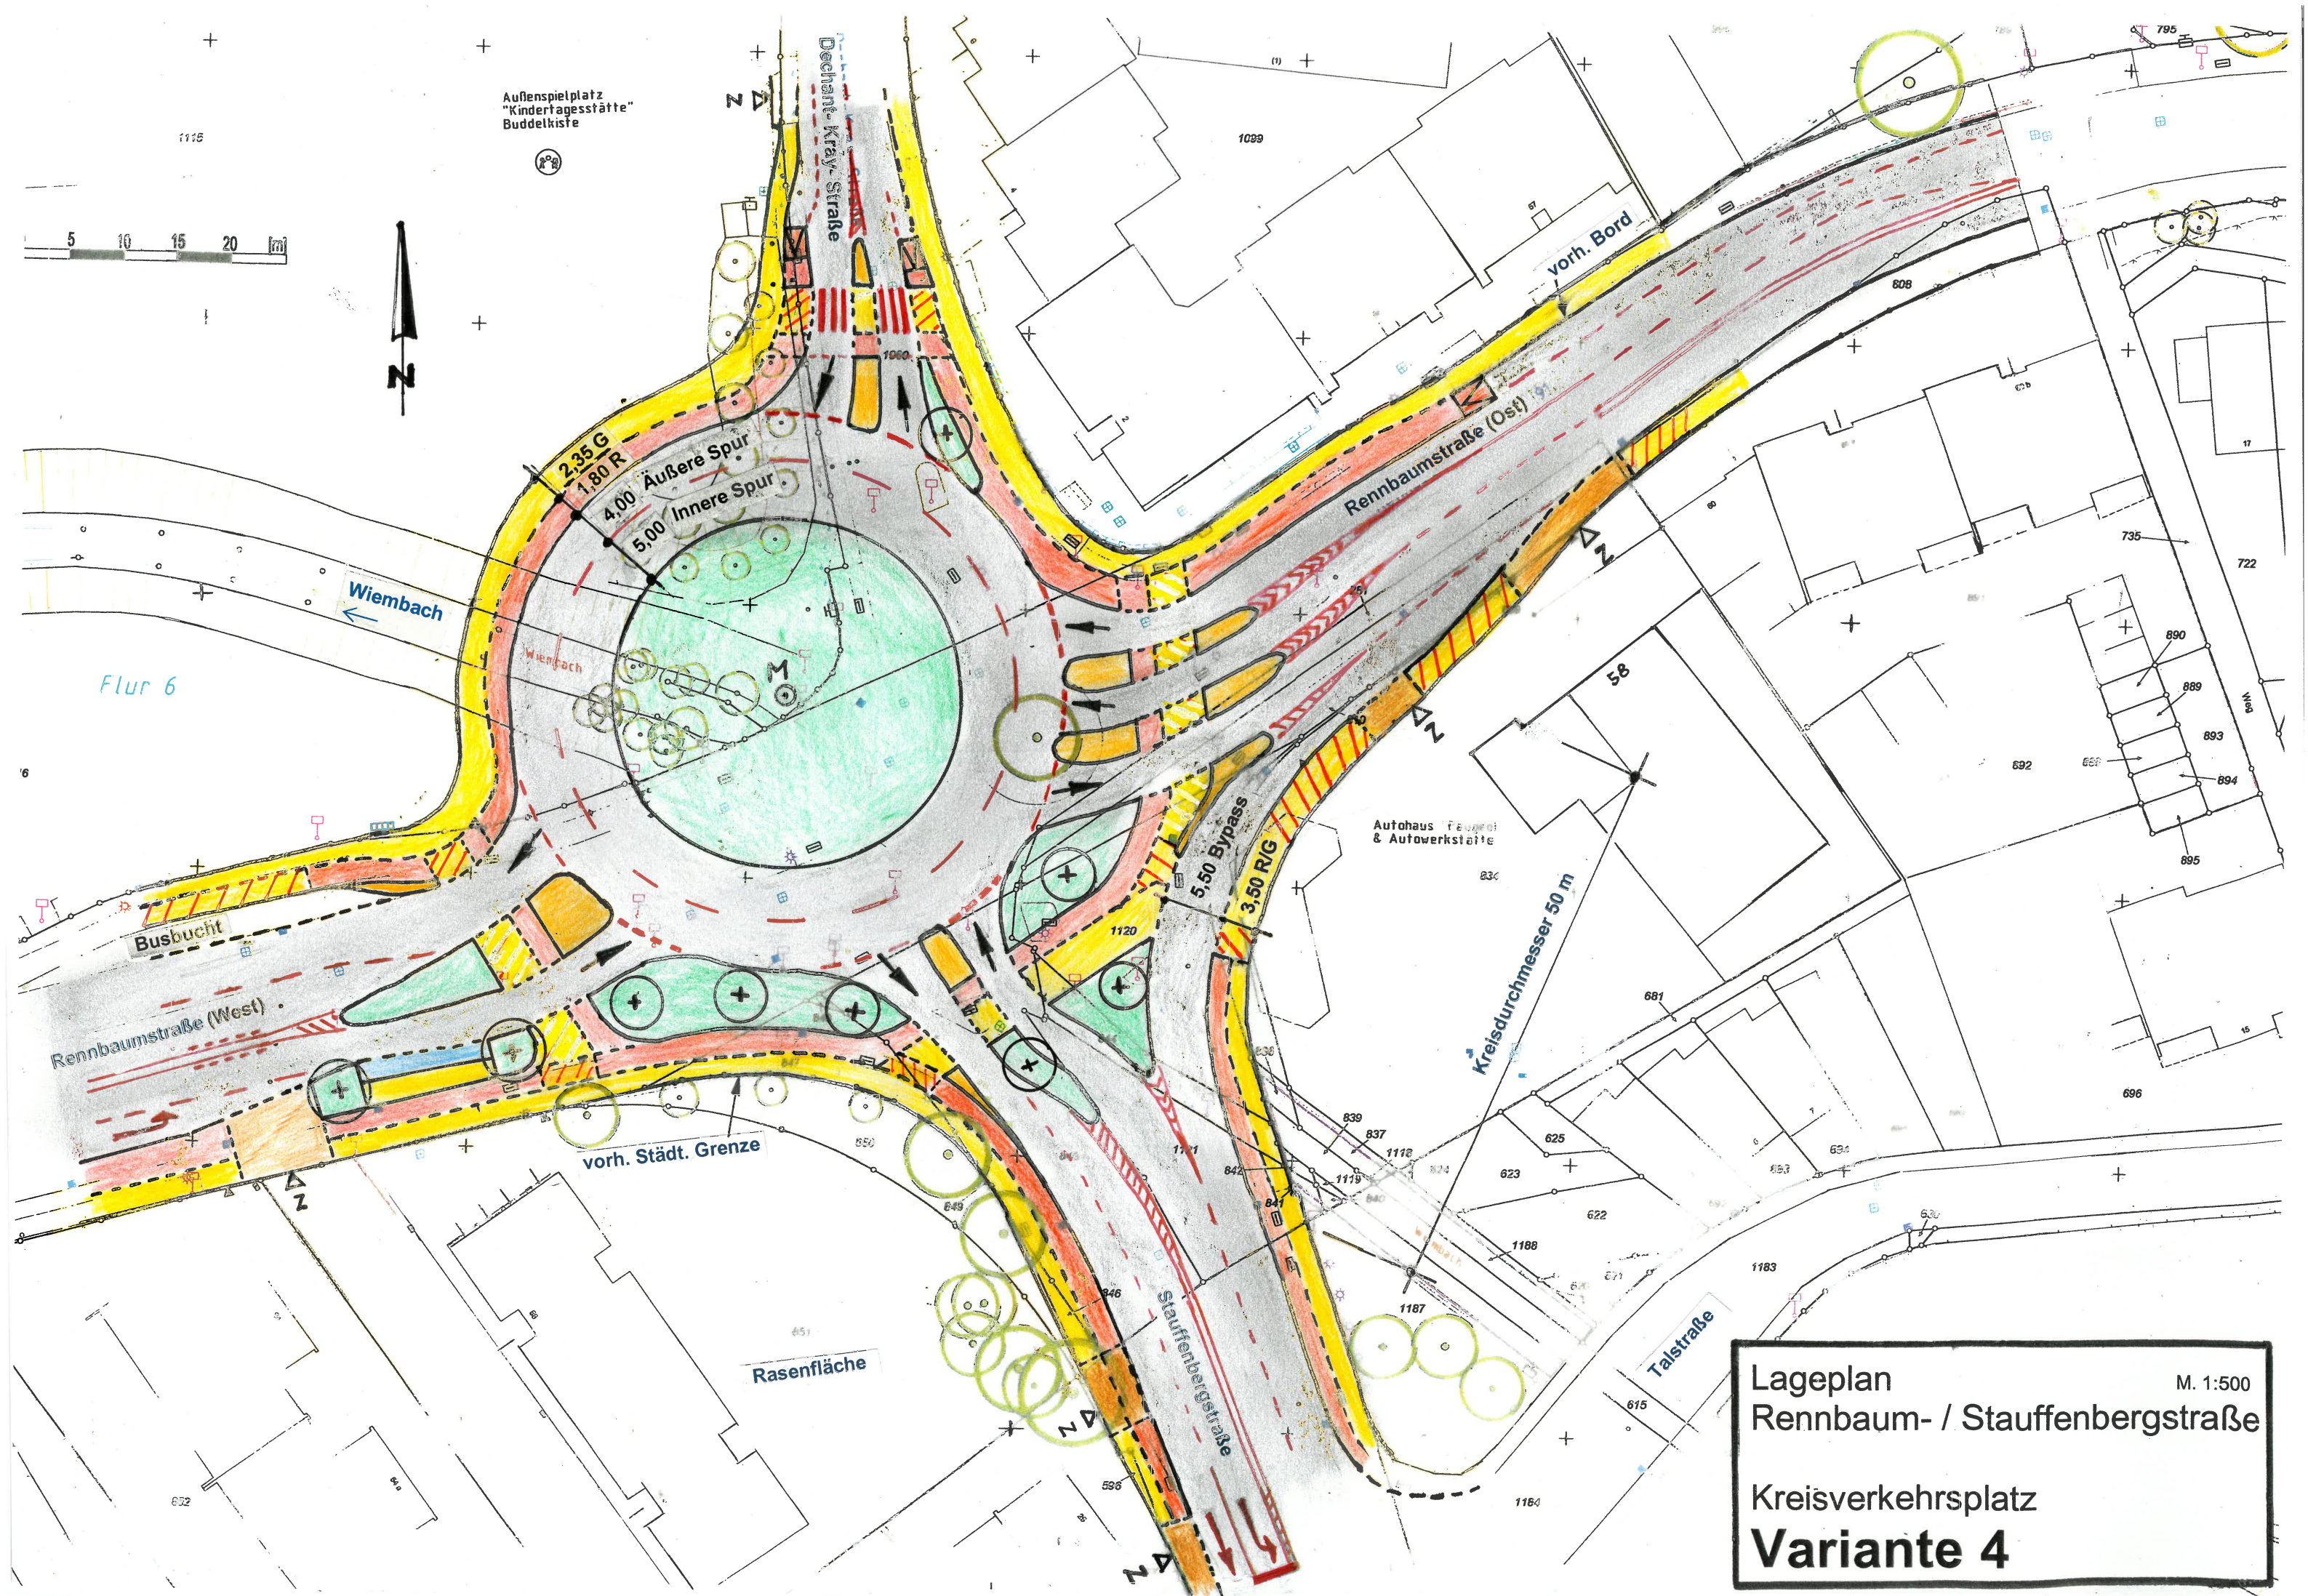

Lageplan
Rennbaum- / Stauffenbergstraße
Kreisverkehrsplatz
Variante 4

M. 1:500