
Städtebaulicher Entwurf
Bebauungsplan Nr. 217/I „Hitdorf-Ost/nördlich Flurstraße“
Variante 2

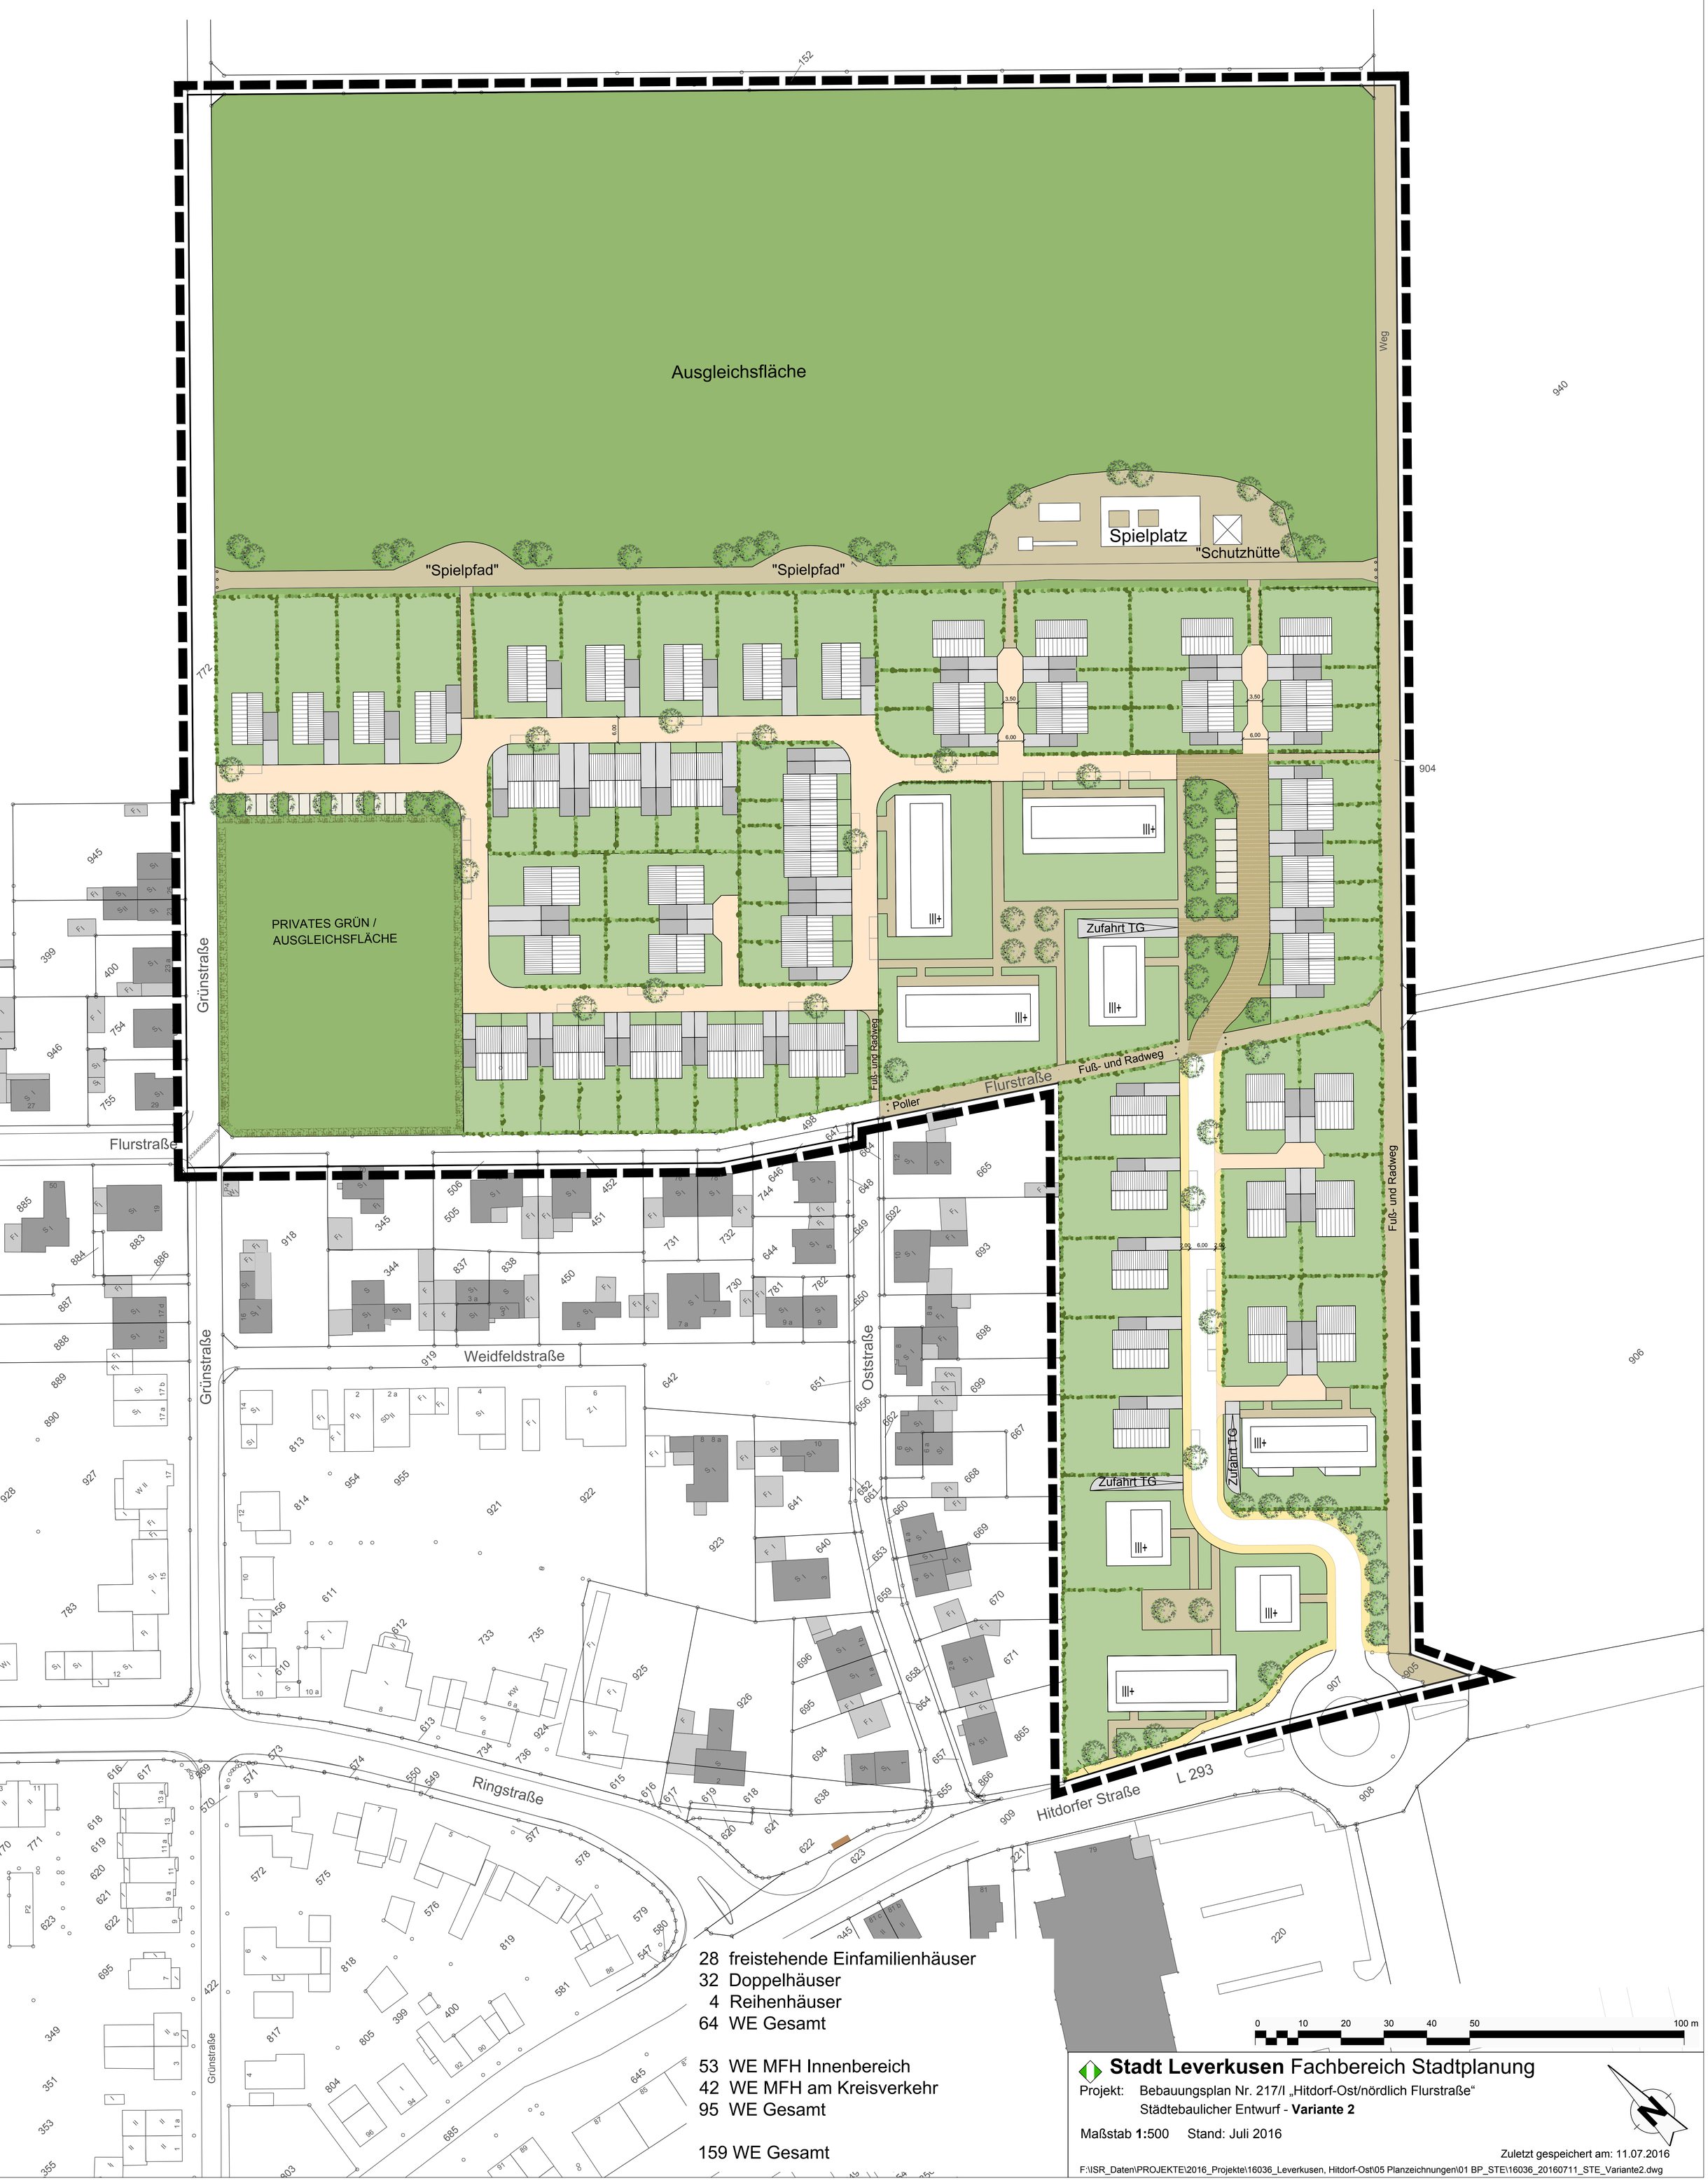

28 freistehende Einfamilienhäuser
32 Doppelhäuser
4 Reihenhäuser
64 WE Gesamt

53 WE MFH Innenbereich
42 WE MFH am Kreisverkehr
95 WE Gesamt

159 WE Gesamt

Stadt Leverkusen Fachbereich Stadtplanung

Projekt: Bebauungsplan Nr. 217/I „Hitdorf-Ost/nördlich Flurstraße“
Städtebaulicher Entwurf - **Variante 2**

Maßstab **1:**500 Stand: Juli 2016

Zuletzt gespeichert am: 11.07.2016

F:\ISR_Daten\PROJEKTE\2016_Projekte\16036_Leverkusen, Hitdorf-Ost\05 Planzeichnungen\01 BP_STE\16036_20160711_STE_Variante2.dwg