




Schnitt A-A

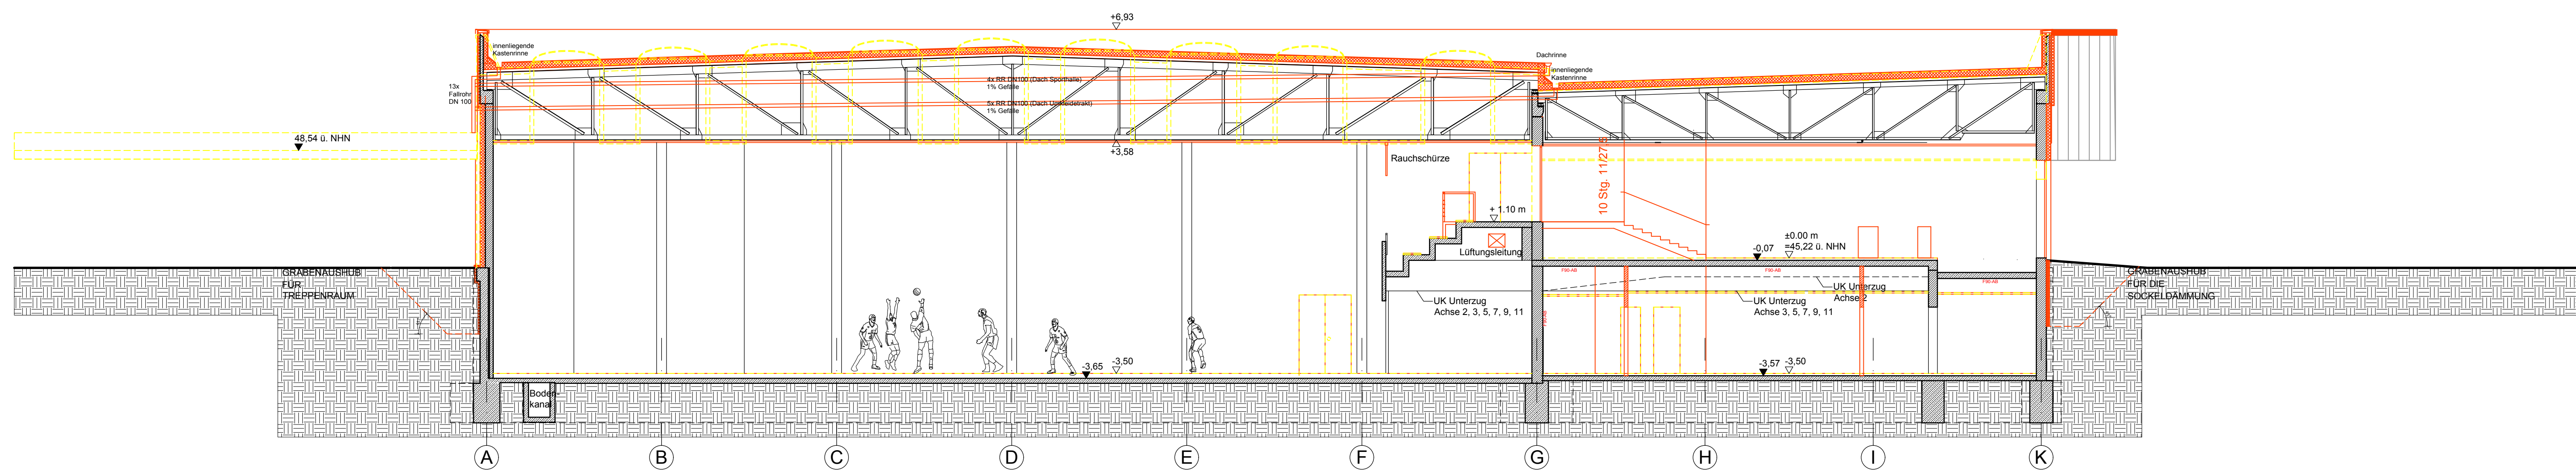

Schnitt B-B

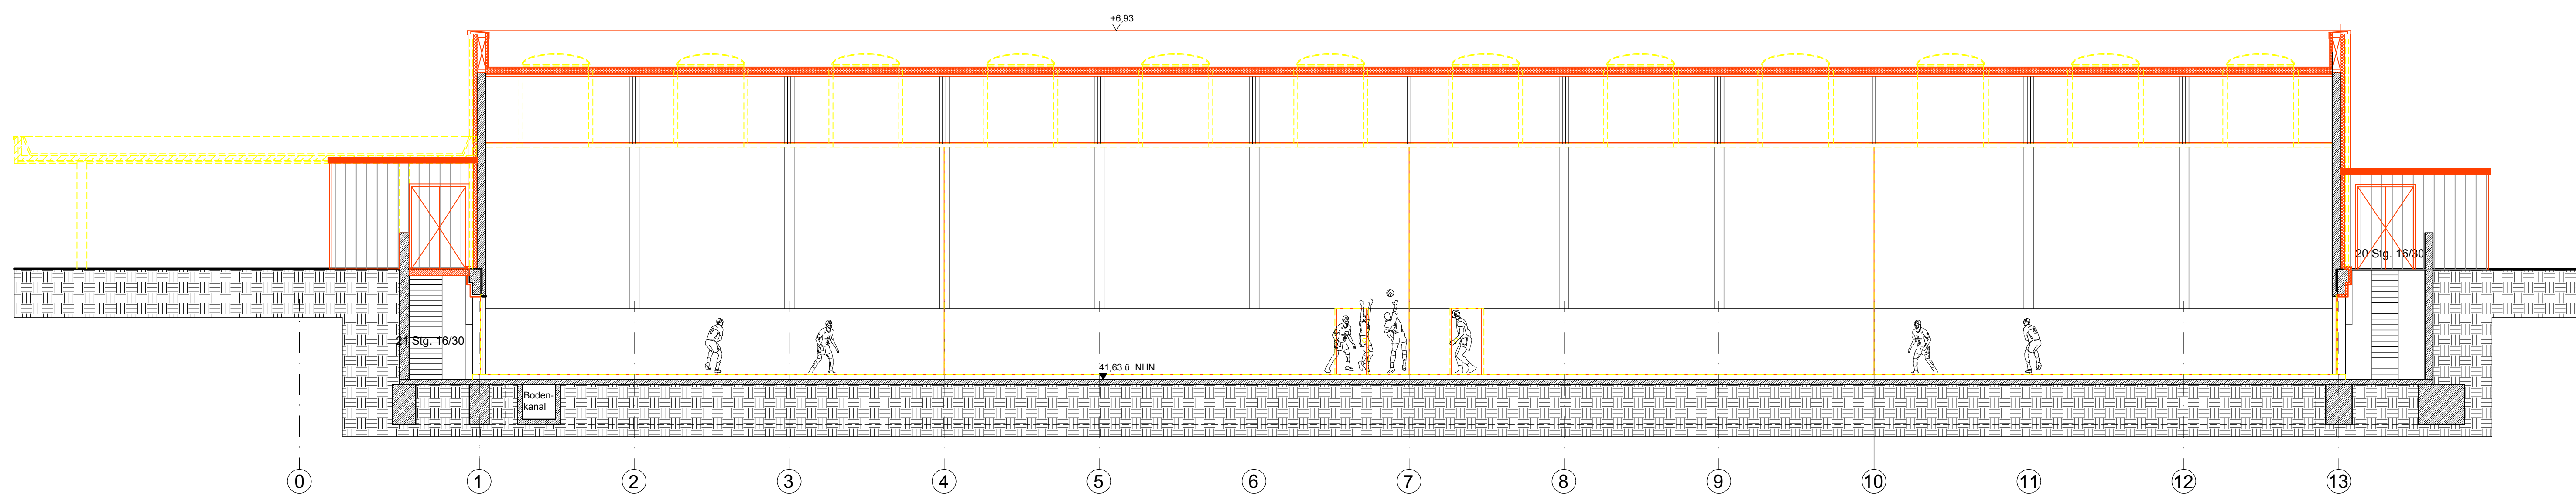

Schnitt C-C

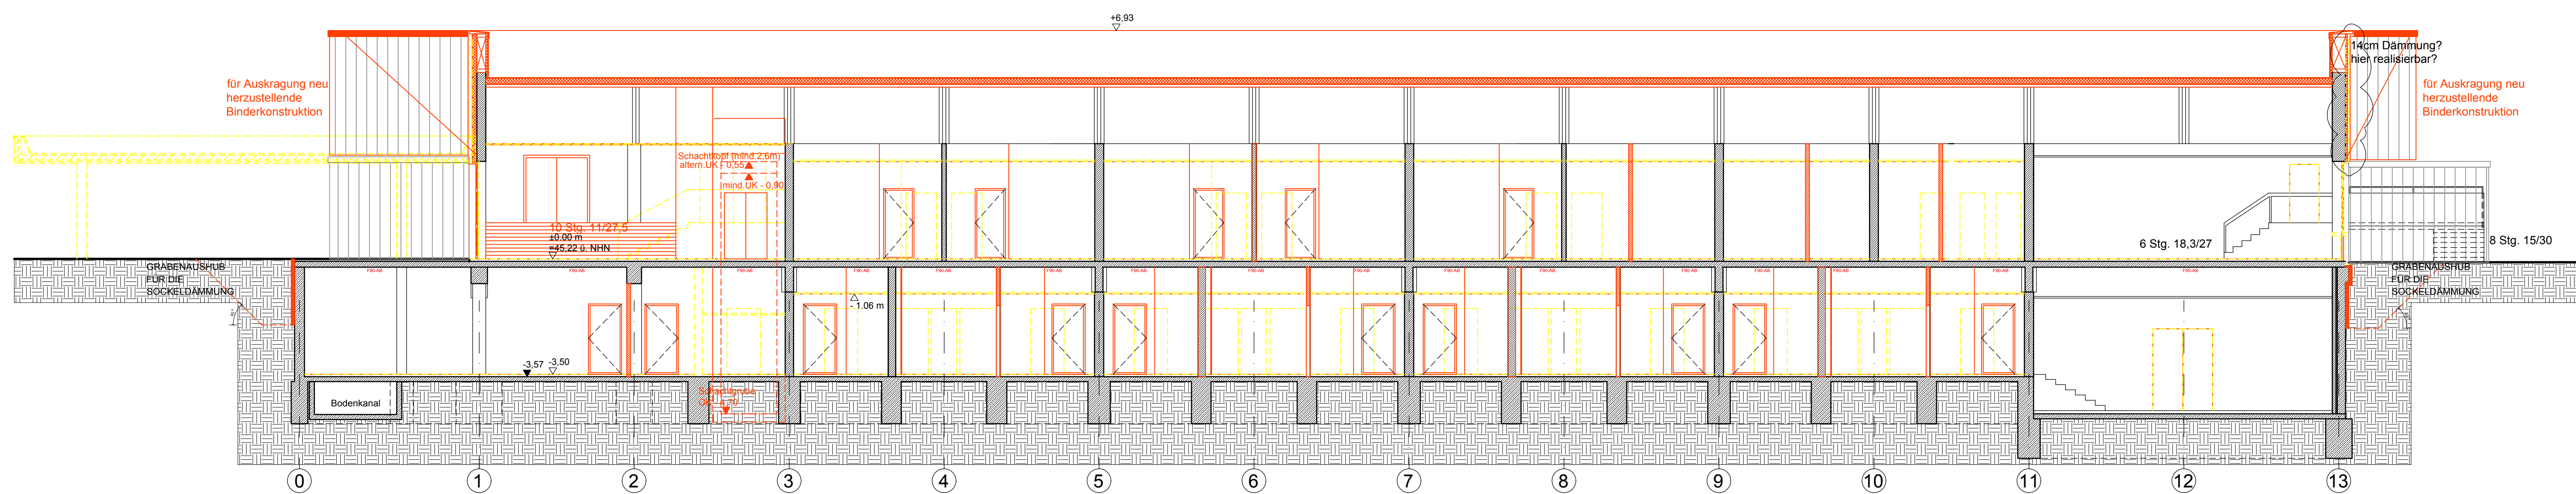

Schnitt D-D

b	Anpassungen gem. Brandschutz	24.05.16	TB
a	Anpassungen	19.08.16	NU
	PLANERSTELLUNG	03.05.16	NT
INDI	ÄNDERUNG	DATUM	
ZEICHENERKLÄRUNG:			
-	Erstveröffentlichung		
a b c	Index Vorabzug		
01 02 03	Index Freigabe		
E	Email / PDF		
D	Email / DWG		
P	Papier		
	PLANNERFASSEN	BALUFASSEN	
	BAUHAUT	STAHLK	
	BAUPHYSIKER	HLS-PLANER	
	ET / NT - PLANER	BRANDSCHUTZ	
	BODENGUTACHTER	VERMESSER	
	GESUNDHEITSEXPERTEN	GENUSCHTAFERTIGUNG	

LEGENDE			SCHNITT NR.
	Beton (unbewehrt)		ZEICHN. NR.
	Stahlbeton	+2,25	Höherangebaue Oberfläche Fertigkonstruktion
	Betonfertigeil	-2,25	Höherangebaue Oberfläche Rohkonstruktion
	Mauwerkteil		
	Gipskornfuge		
	Sichtoberfläche		
	Mauwerk Bestand		Tür-Nr. (einstg. Raum-Nr.)
	Abbruch		Material Anforderung
	vor bzw. über der Schnittlinie verdeckte Kanten und Umsrisse	.001.1	Tür-Nr. (bei mehreren Türen im Raumbereich)
	WD Wanddurchbruch	RAUMBZ	Raumbezeichnung
	DD Deckendurchbruch	1..A.123.123	Ebene, Bauteil, Bereich, Raum-Nr.
	WS Wandschüttl-nische	Feldnr., Naturgröße z.B. DIN 277 oder 2. BV	
	BS Bodenschüttl-nische	B1 B1	Bodenbauteile- u. / Deckenbauteile-Nr.
		BTW	Betowerkstein
FR Futterrohr		FL	Fliesen
BK Bodenkanal		G	Ganzglas
		GK	Gipskarton
BA Bodenablauf		H	Holz
DA Dachablauf		NS	Naturstein
RR Regenrohr		S	Stahl/Spann-Glas
		TP	Teppichboden
		DF	Dehnfuge
OK Oberkante		T30	Brandschutztür (1-flügelig)
UK Unterkante		T90 / Brandschutztür (2-flügelig)	
VK Vorderkante		RST	Raststuhlrüst
FF Fensterrahmen		RD	Lufdichte Tür
RO Rohbohle		RWR	Rauch-Wärme-Abzug
FD fertig Decke		WHY	Wandhydrant
UZ Unterzug			
AD abgehängte Decke			
BRH Brüstungshöhe (OKFF-OKR)			Feuer-sicherzeichnung
LH leichte Raumhöhe			Hydrant

1. Dieser Plan gilt nur in Verbindung mit den Zeichnungen und sonstigen Angaben der beteiligten Statiker/Fachplaner/Fachgenossenschaft. Bei Abweichungen ist grundsätzlich Rückfrage beim Architekten zu stellen. Lage und Ausdehnung der Ausseesung und Schlitze sind den Plänen der Fachgenossenschaft zu entnehmen.


2. Alle Maße sind vor Ausführung zu prüfen und soweit erforderlich örtlich zu messen. Differenzen, Bedenken gegen die geplante Ausführung, wie auch Unstimmigkeiten in Plänen und sonstigen Ausführungsunterlagen sind mit der Baubewachung vor der Ausführung zu klären.

3. Dieser Plan darf nur mit Einwilligung des Verfassers in einen anderen Maßstab übertragen werden. Ohne Freigabevermerk darf er nicht für die Ausführung des vorgesehenen Bauvorhabens und überhaupt nicht für ein anderes verwendet werden.

Freigegeben für:

ENTWURFSPLANUNG

HÖHENBEZUG:	± 0.00 = XX.XX m ü. NN
-------------	------------------------

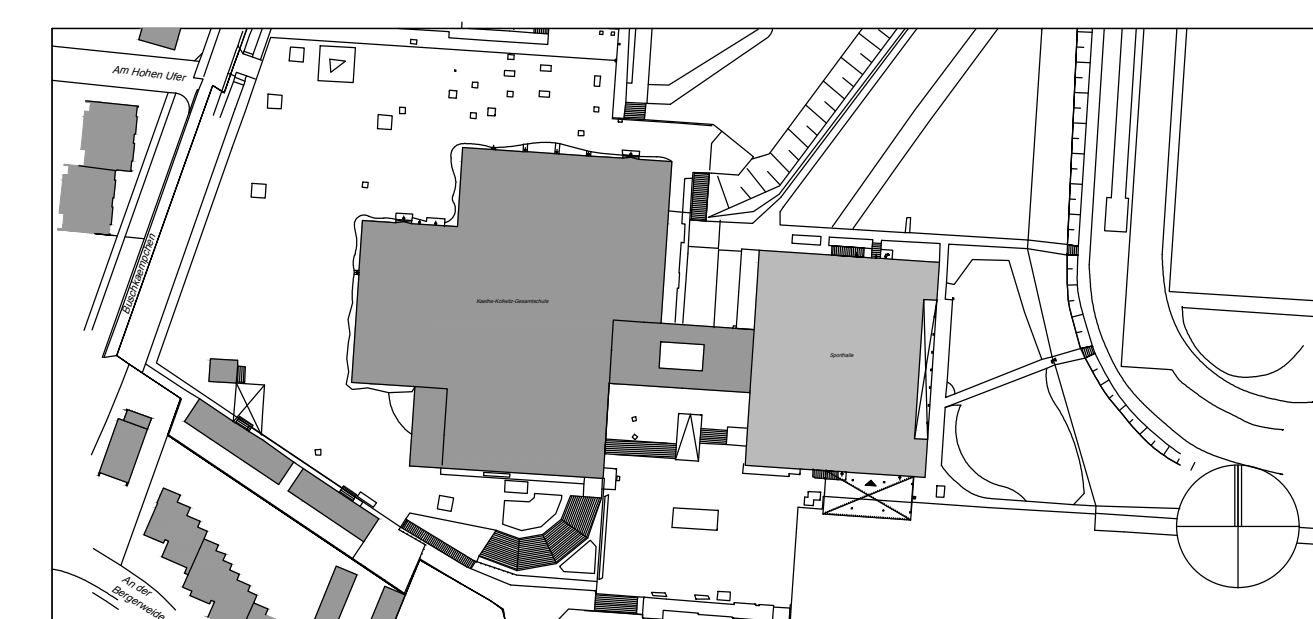

BAUHERR	Stadt Leverkusen, Gebäudewirtschaft Käthe-Kollwitz-Gesamtschule	Postfach 10 11 40 51373 Leverkusen TEL 0214406-651 FAX 0214406-6500
DATUM		
UNTERSCHRIFT	E-Mail: Joachim.Schmitz@stadtleverkusen.de	
ARCHITEKT	Kastner Pichler Architekten	Zugasse 22 50678 KÖLN TEL 0221/179348 FAX 0221/179348-49
DATUM		
UNTERSCHRIFT	E-Mail: info@kastnerpichler.de	
STATIK	Weigelt GmbH Architekten + Ingenieure	Brügelmannstr. 16-18 50679 Köln TEL 0221/82 95 87-10 FAX 0221/82 95 87-10 E-Mail:
LANDSCHAFTS- PLANUNG	---	---
	---	---
		TEL --- FAX --- E-Mail: ---

PROJEKT

Energetische Sanierung der Vierfeldsporthalle
mit Anbindung an das Eingangsgebäude Käthe-Kollwitz-Gesamtschule
Deichtorstrasse 2, 51371 Leverkusen

PROJEKTNUMMER 091		INHALT SCHNITTE	
MAßSTAB 1:100		--	
BLATTGRÖßE [mm] 841/1189		BAUTEIL/EBENE/BEREICH ----	PLANNUMMER
DATENAME 091CAD-GR	LEISTUNGSPHASE ENTWURFSPLANUNG	PHASE NUMMER	MAßSTAB INDEX
091-4-GR.dwg		3-2001-100-	b