
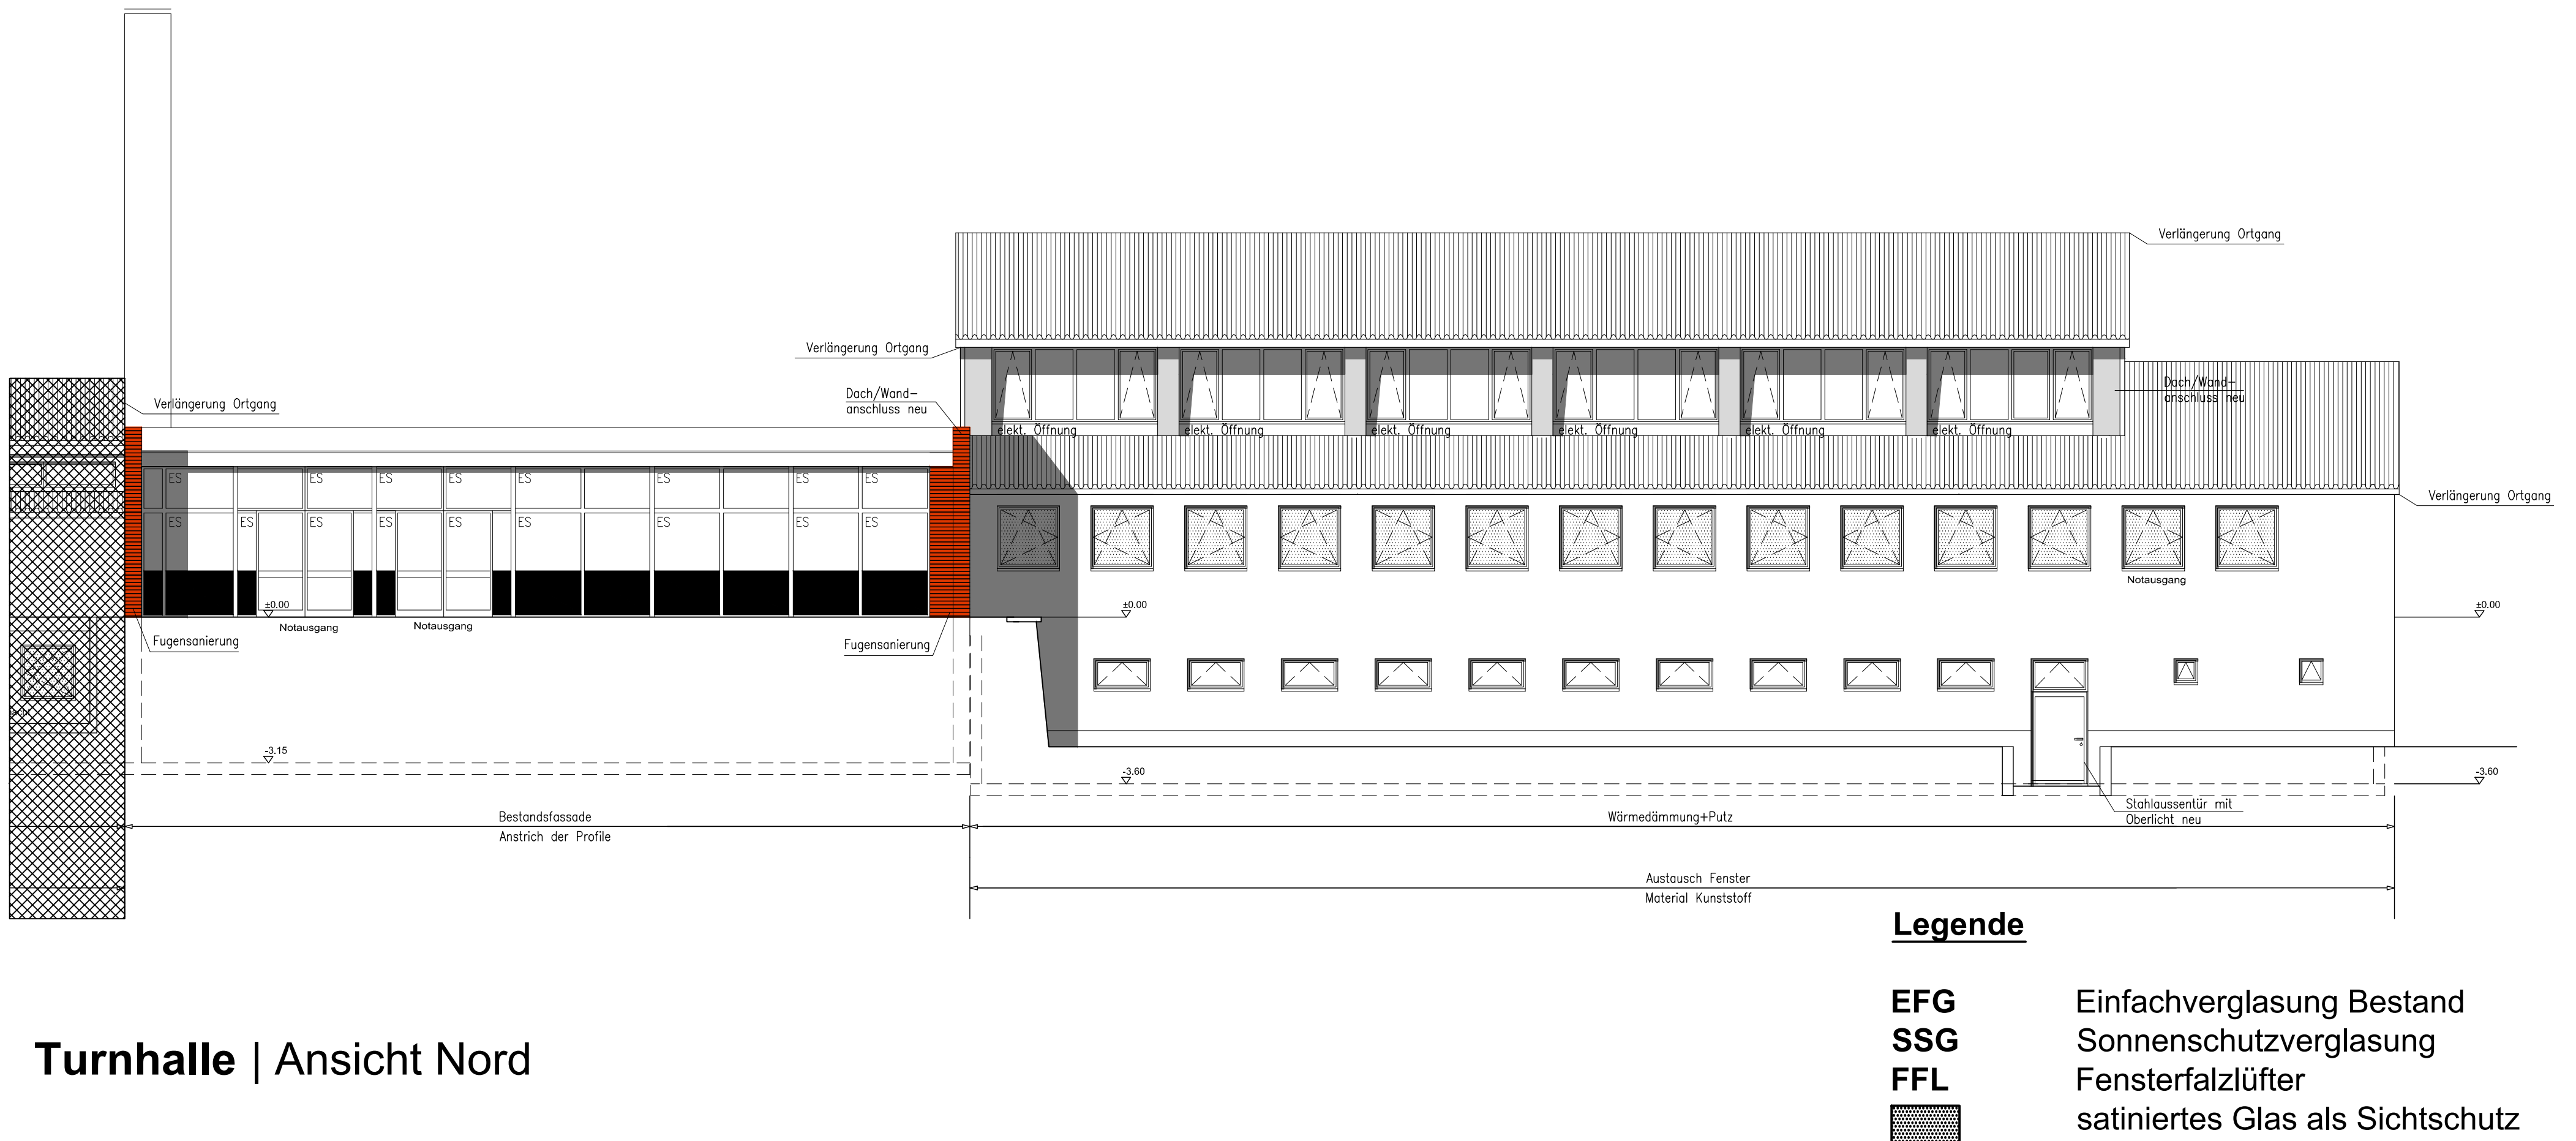
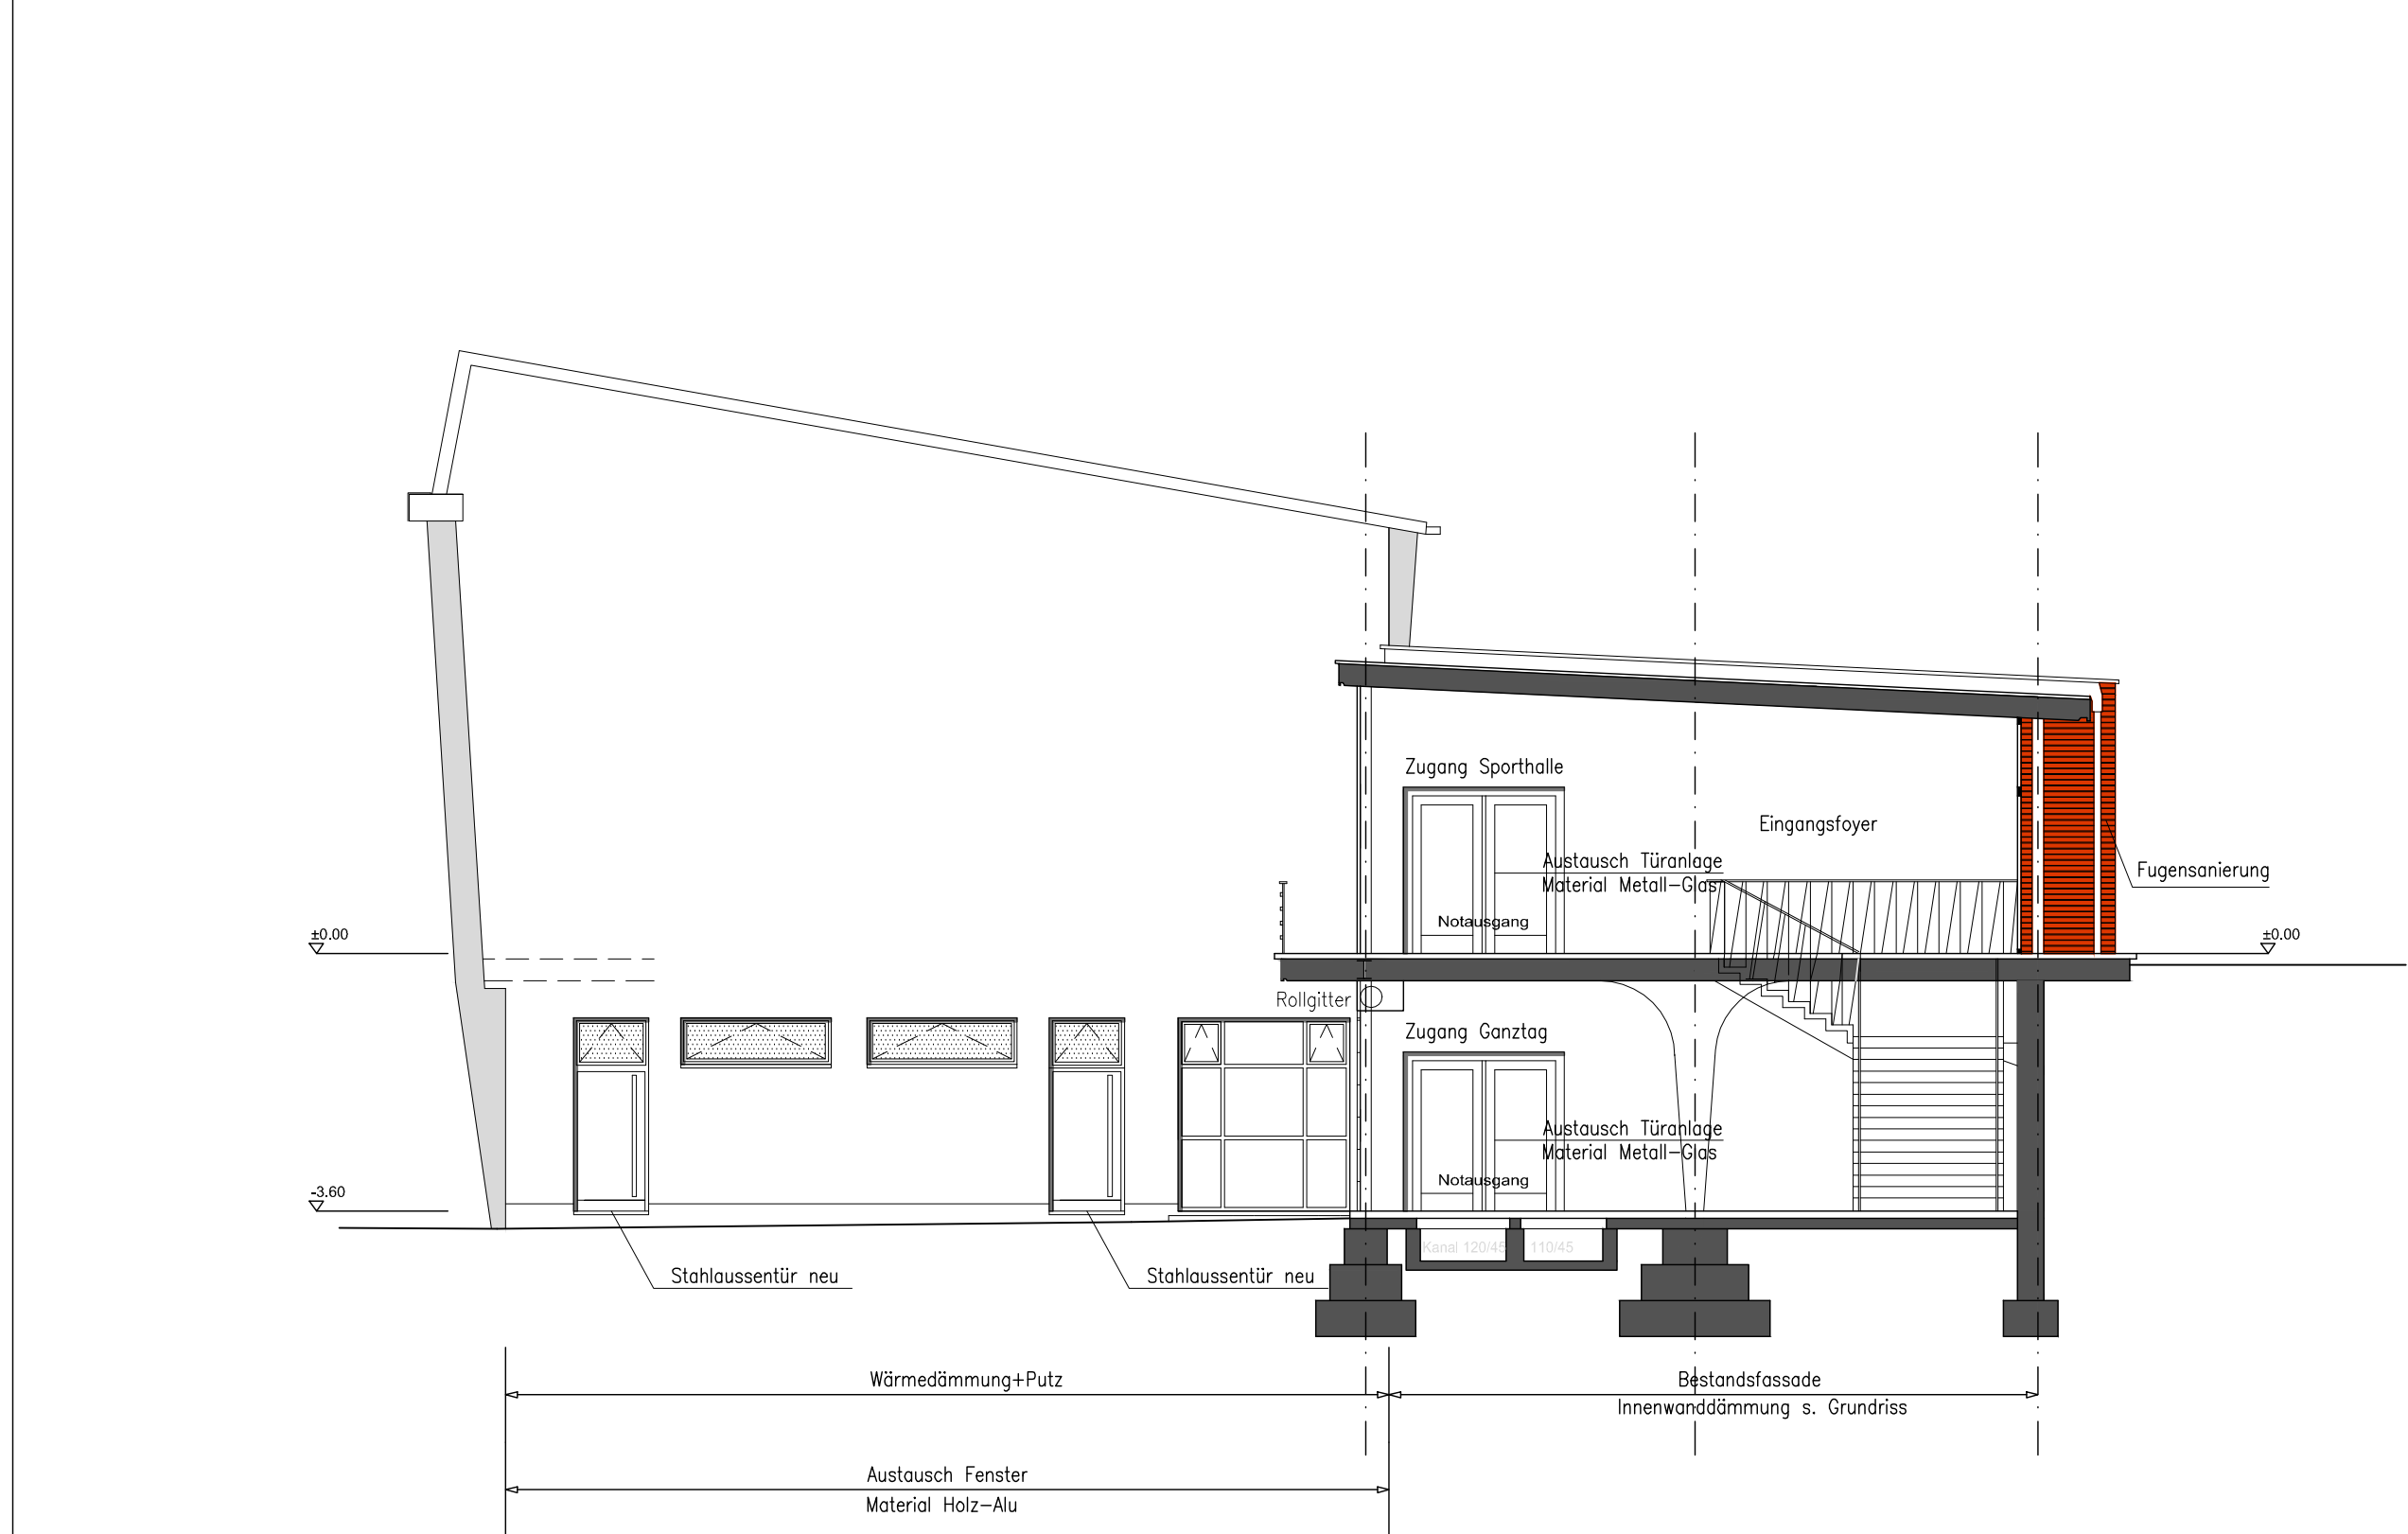


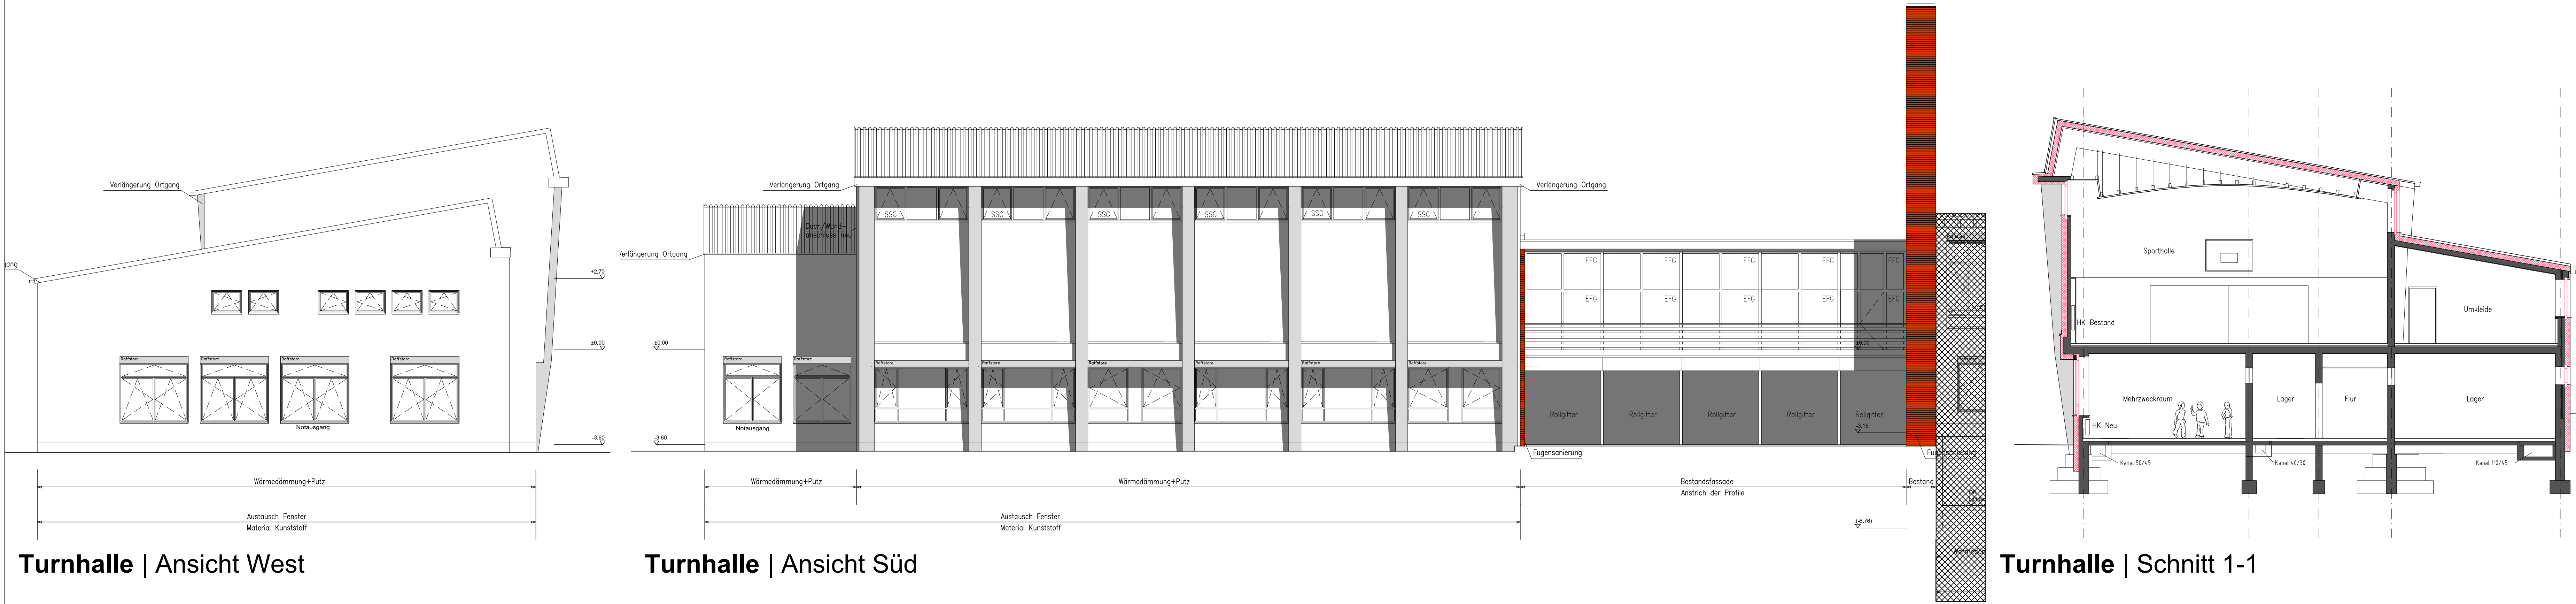

Trakt Turnhalle Ansichten/Schnitte

generalplaner - **architekten** - ingenieure **[sic!]**

Köln
Dillenburger Str. 101
51149 Köln
Tel.: (0221) 9923429-0
Fax: (0221) 9923429-9
e-mail: info@sic-architekten.de
www: www.sic-architekten.com

Köln
Deutscherhofstraße
Rathauskeller 40
50768 Köln
Tel.: (0221) 345-3701
Fax: (0221) 345-3710
e-mail: info@sic-architekten.de
www: www.sic-architekten.com

China
Representative Office China
15th Floor Design Building
#8 Zhongyuan Road
Shanghai 200011
Phone: +86(0)21 58 378 7555
Fax: +86(0)21 58 378 4643

BAUVERBEN
**Erich-Klausener-Schule
Leverkusen**

PROJEKTR.
10-3901

LAUFPLAN

PLANZEICHNUNG
**Trakt Turnhalle
Ansichten/Schnitte**

PLANUNGSSTAND
Entwurf

INDEX
--

PLAN NR. **A.10-3901.E.AN.---.1.01.0---**

ERSTELLUNGSdatum
04.05.2010

ANMERKUNGEN
04.05.2010

DATEINAME
10-3901.E.AN-StTraktA.dwg

MASSSTAB
1:100

FORMAT
594 x 1191

BAUVERBEN
**Erich-Klausener-Schule
Leverkusen**

ENTWURFSVERFASSER

UNTERSCHRIFT

UNTERSCHRIFT