


Turnhalle | Erdgeschoss

± 0.00 = ... überNN

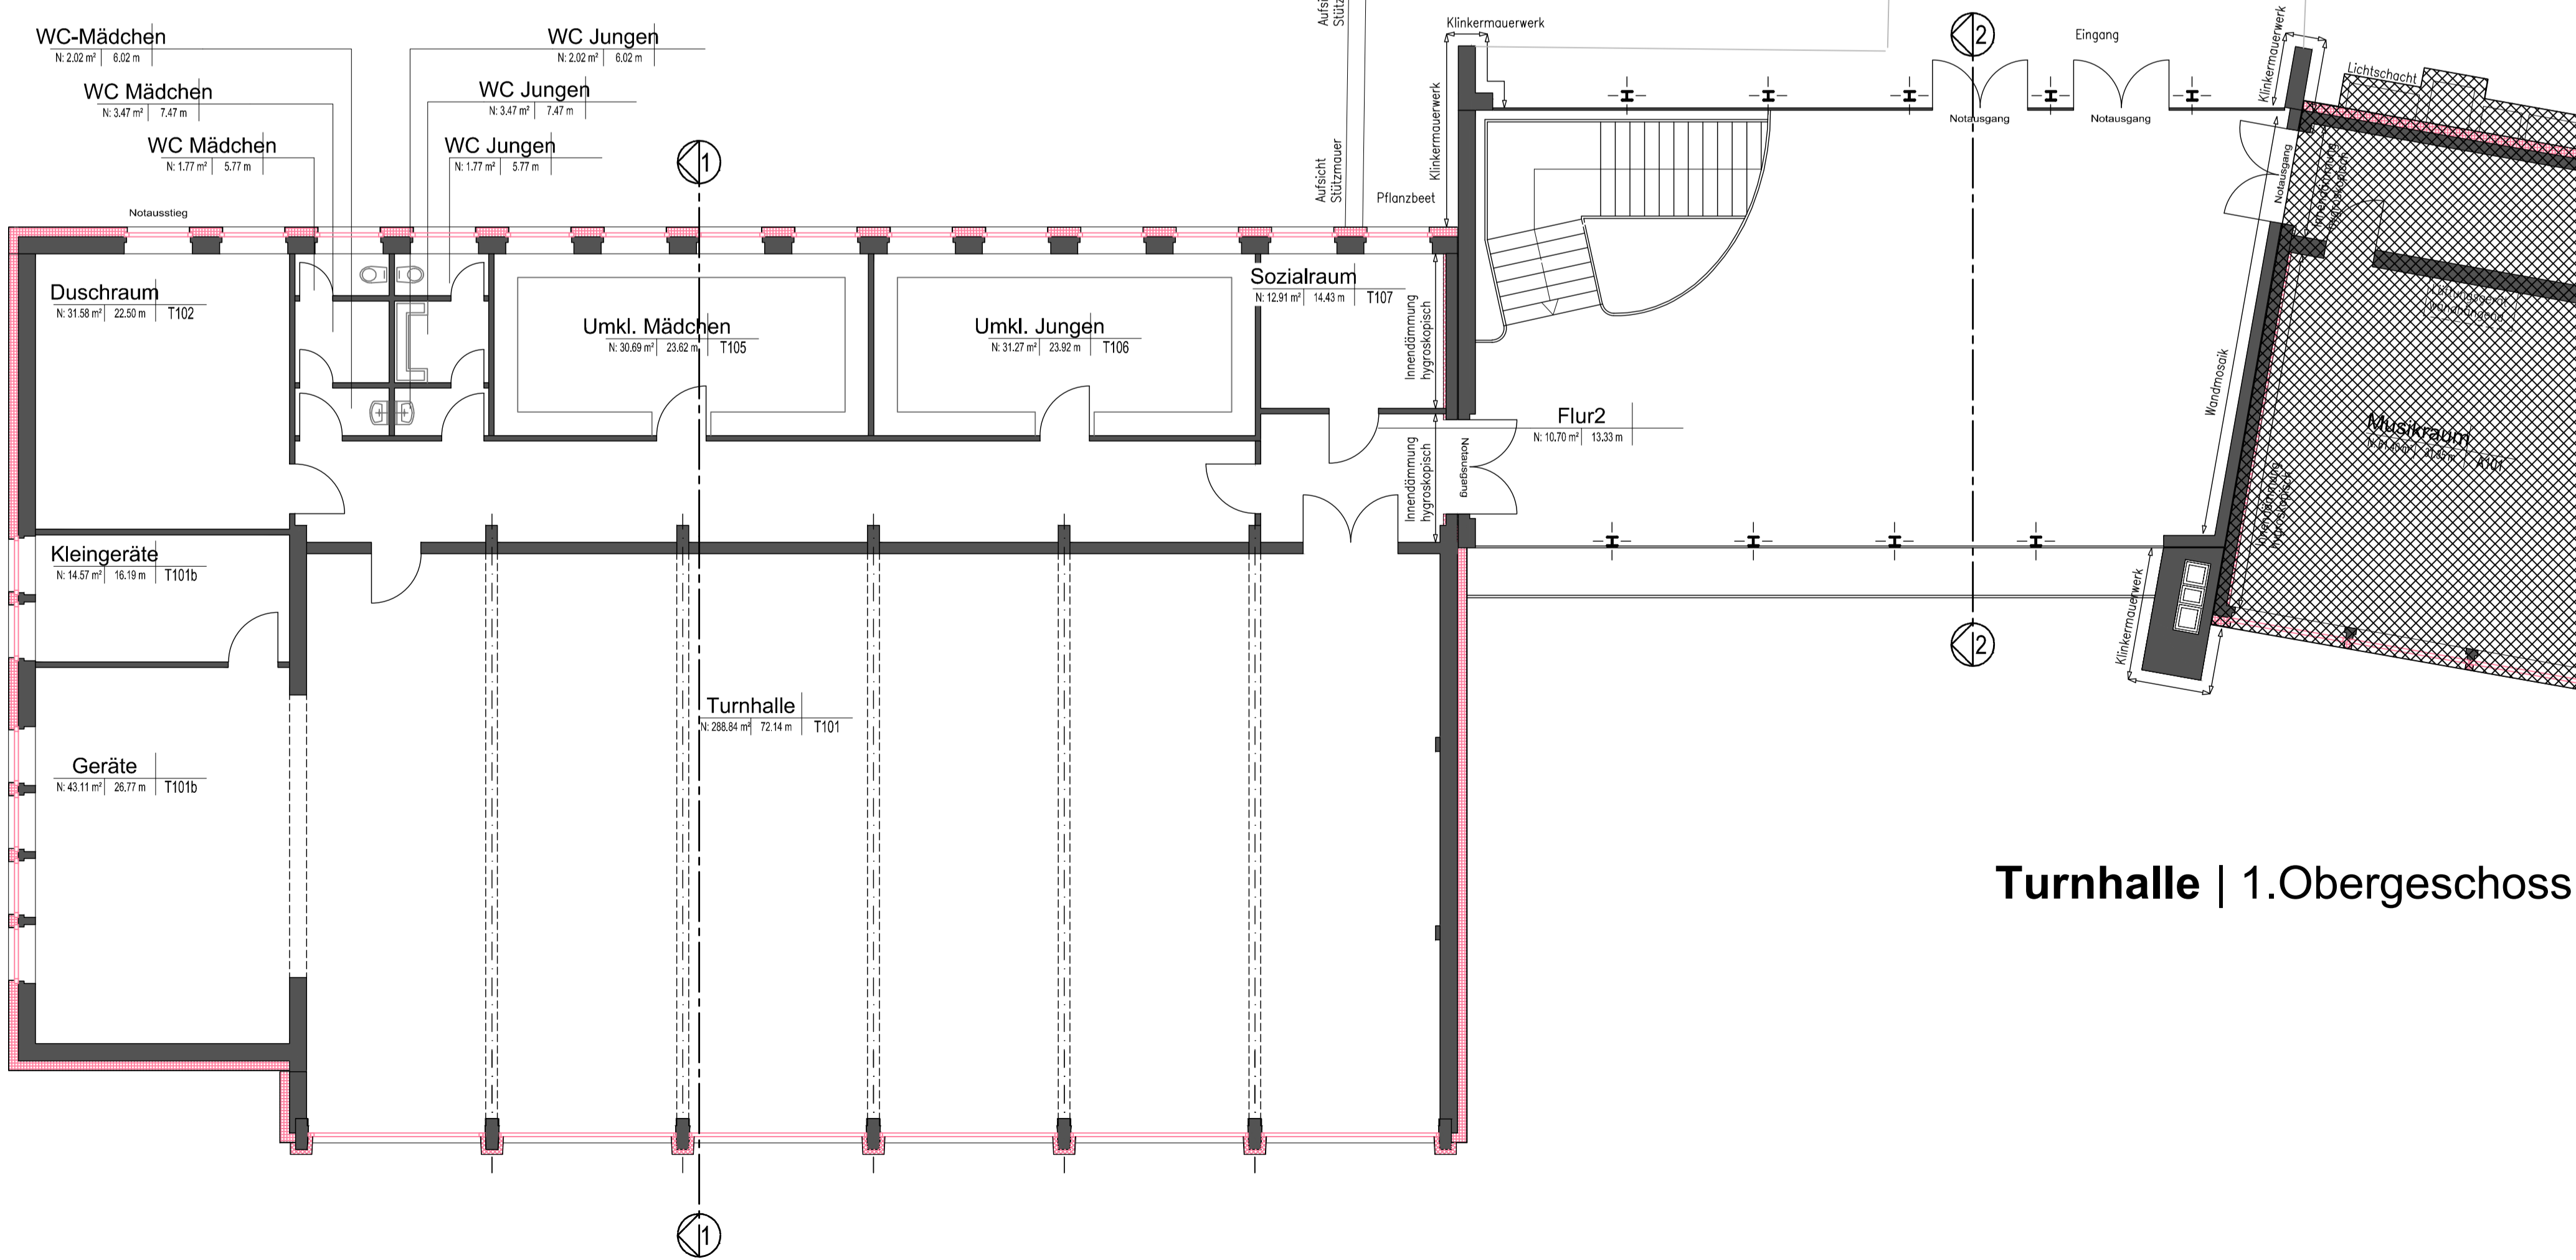

Turnhalle | 1.Obergeschoss

Trakt Turnhalle EG/1.OG

generalplaner - architekten - ingenieure [sic!]


Köln
Dillenburger Str. 101
51105 Köln
Tel.: (0221)952929-0
Fax: (0221)952929-9
e-mail: info@sic-gmbh.de
web: www.sic-architekten.com

Köln
DeutschlandRadio
Raderberggürtel 40
50968 Köln
Tel.: (0221)345-3701
Fax: (0221)345-3710

China
Representative Office China
19th Floor Design Building
#2 Zhenhua Road
Shenzhen 518031
Phone: +86(0)755-83787056
Fax: +86(0)755-83785483

BAUVORHABEN Erich-Klausener-Schule
Leverkusen

PROJEKTNR. 10-3901

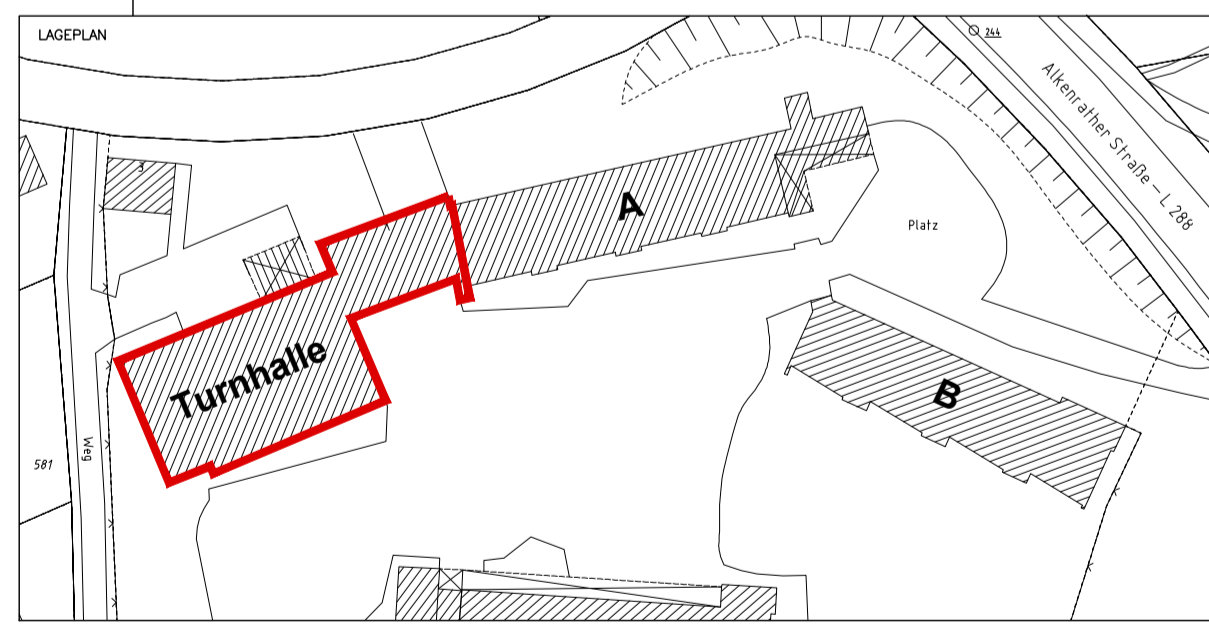

PLANBEZEICHNUNG	PLANUNGSSTAND	INDEX
Trakt Turnhalle EG/1.OG	Entwurf	--
PLAN NR. A.10-3901.E.GR.--.1.01.0.--		
ERSTELLUNGSDATUM	ÄNDERUNG / ERGÄNZUNG	MA DATUM INDEX
04.05.2010		
GEZEICHNET		
ew		
DATENNAME		
10-3901.E.(000)-TraktA_SANIERUNG.dwg		
MASSTAB		
1:100		
FORMAT		
594 x 841		
BAUHERR	ENTWURFSVERFASSER	
Erich-Klausener-Schule Leverkusen		
UNTERSCHRIFT	UNTERSCHRIFT	