


Anlage 3 zur Bezirksvorlage 2016/1355

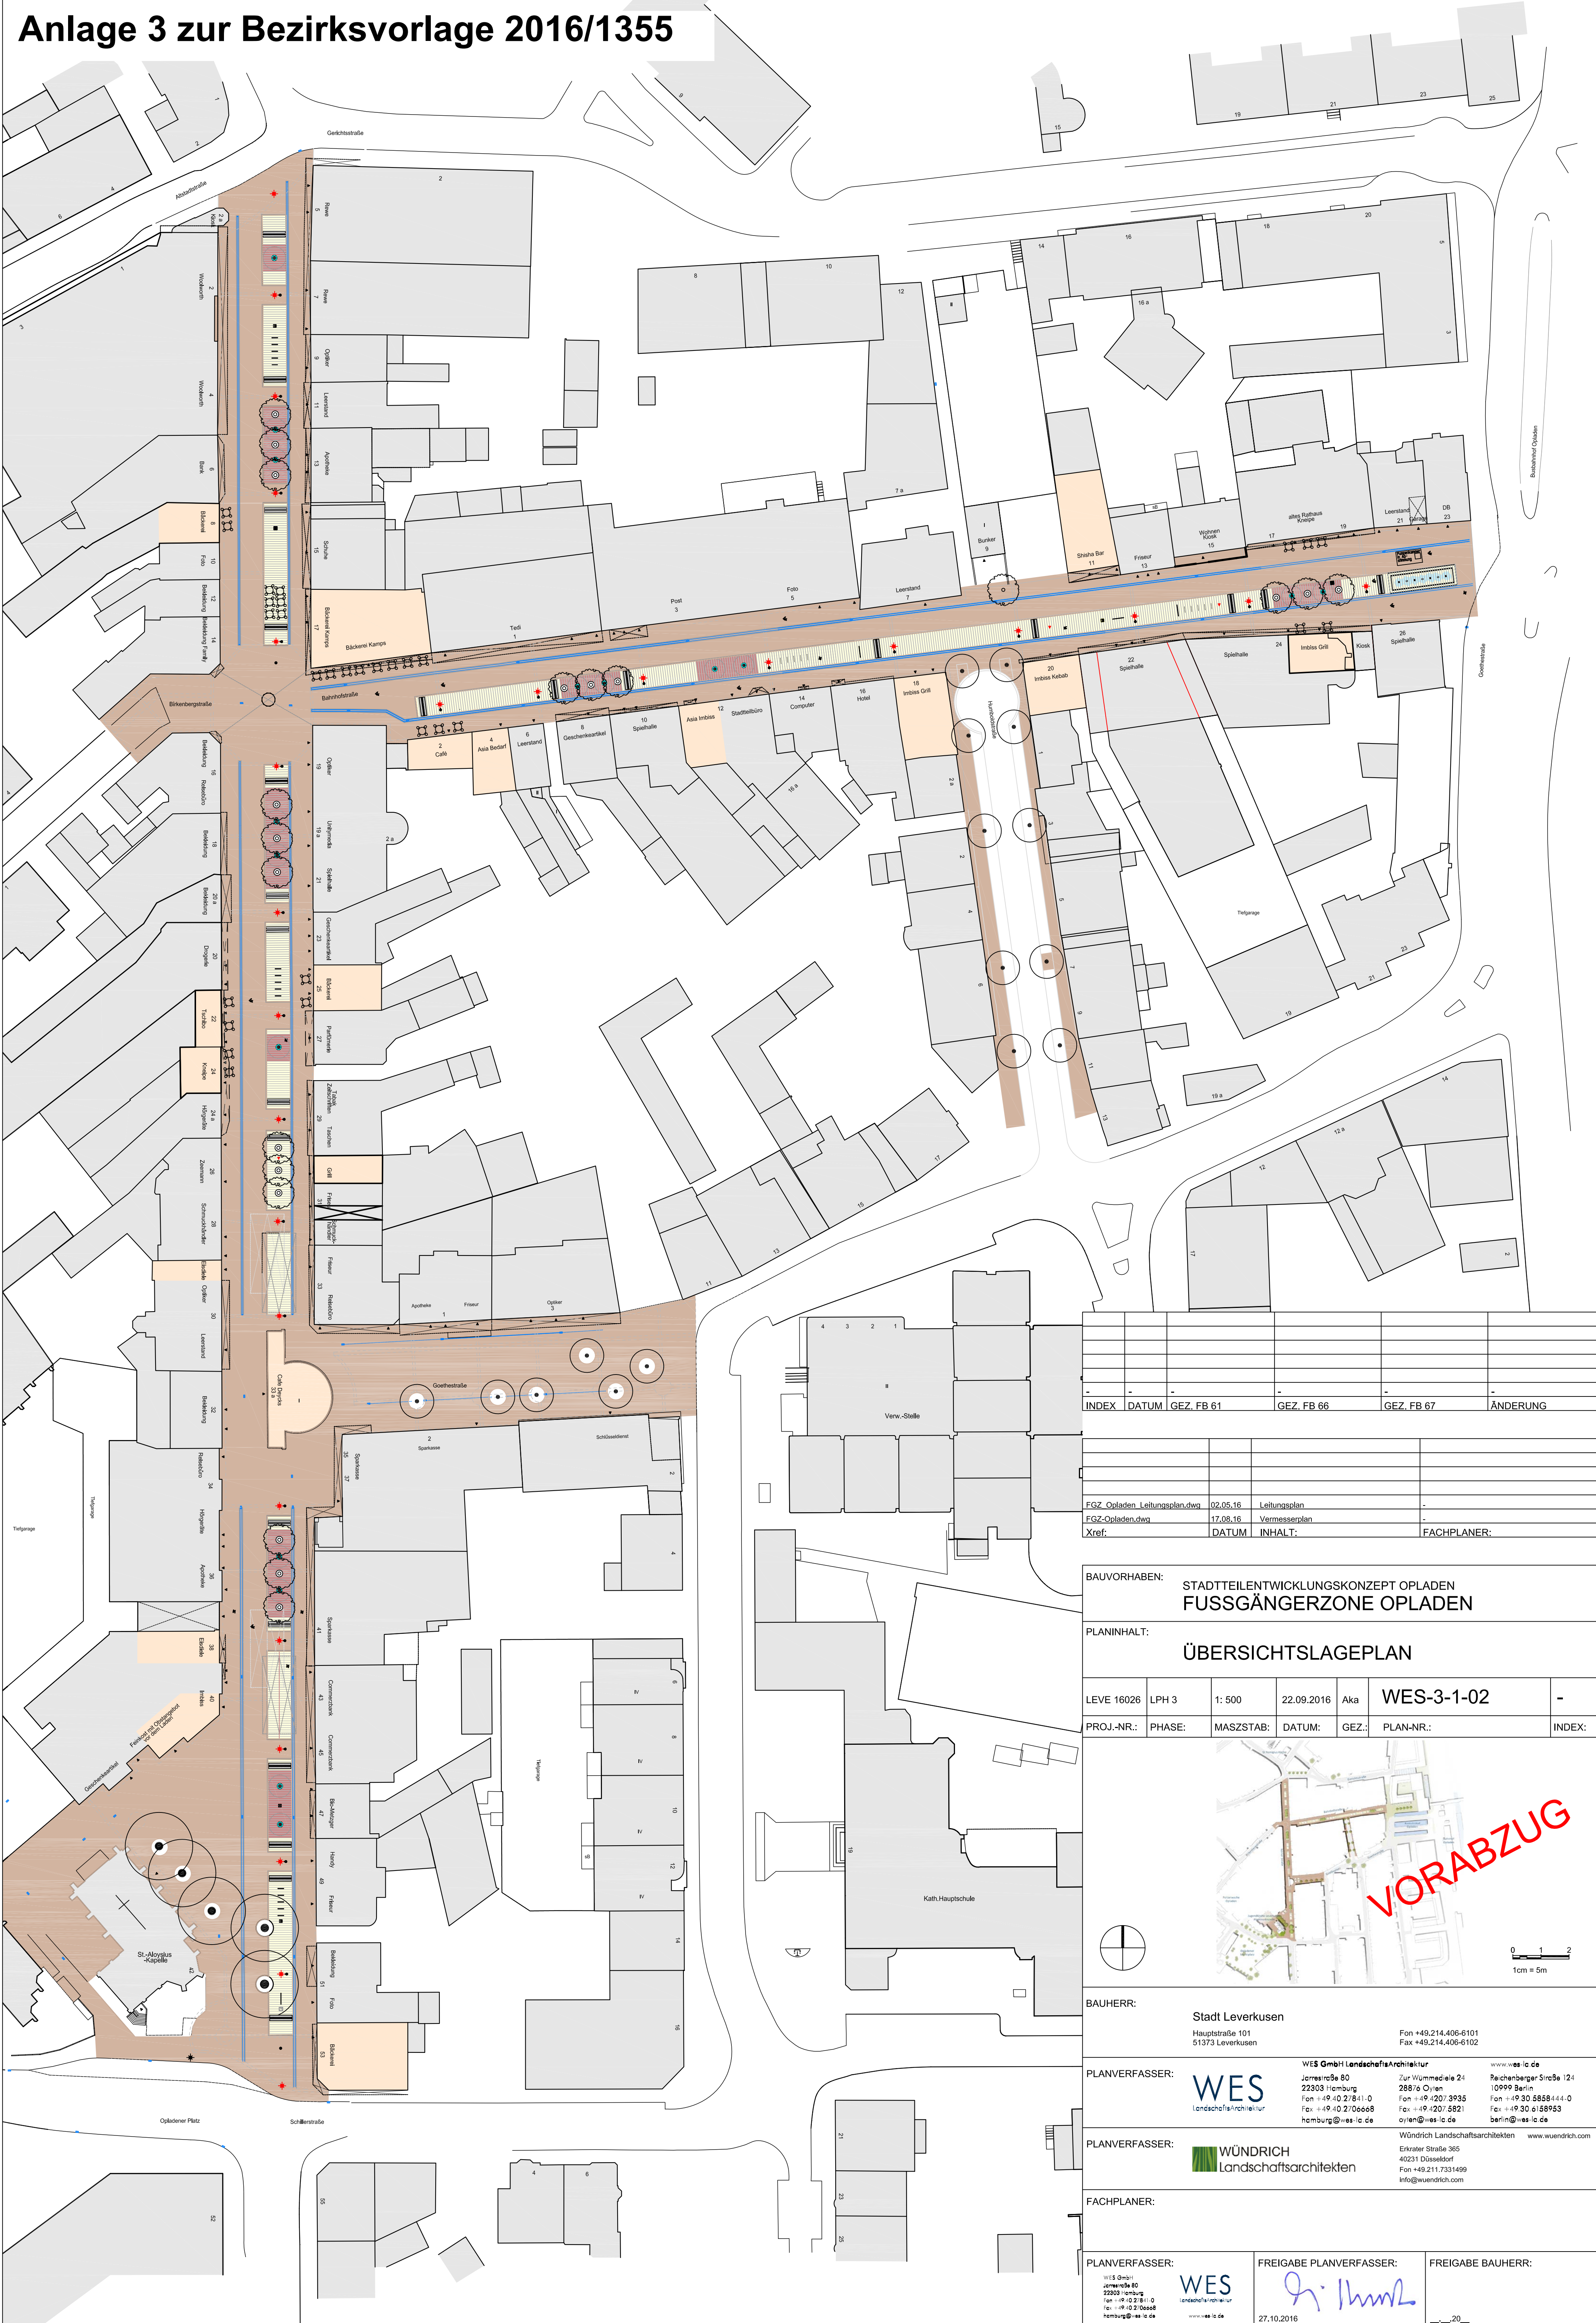

INDEX	DATUM	GEZ. FB 61	GEZ. FB 66	GEZ. FB 67	ÄNDERUNG

FGZ-Oppladen_Leitungsplan.dwg	02.05.16	Leitungsplan	-
FGZ-Oppladen.dwg	17.08.16	Vermessungsplan	-
Xref:	DATUM	INHALT:	FACHPLANER:

BAUVORHABEN: STADTTEILENTWICKLUNGSKONZEPT OPLADEN
FUSSGÄNGERZONE OPLADEN

PLANINHALT: ÜBERSICHTSLAGEPLAN

LEVE 16026	LPH 3	1: 500	22.09.2016	Aka	WES-3-1-02	-
PROJ.-NR.:	PHASE:	MASZSTAB:	DATUM:	GEZ.:	PLAN-NR.:	INDEX:



BAUHERR: Stadt Leverkusen
Hauptstraße 101
51373 Leverkusen
Fon +49.214.406-6101
Fax +49.214.406-6102

PLANVERFASSER: WES
Landschaftsarchitektur
Jörnstraße 80
22303 Hamburg
Fon +49.0.218.41.0
Fax +49.0.218.41.0
hamburg@wes-la.de
www.wes-la.de

PLANVERFASSER: WÜNDRICH
Landschaftsarchitekten
Erkener Straße 365
40231 Düsseldorf
Fon +49.211.7331499
info@wuendrich.com
www.wuendrich.com

FACHPLANER:

PLANVERFASSER: WES Landschaftsarchitektur Jörnstraße 80 22303 Hamburg Fon +49.0.218.41.0 Fax +49.0.218.41.0 hamburg@wes-la.de www.wes-la.de	FREIGABE PLANVERFASSER: 27.10.2016	FREIGABE BAUHERR:
--	---------------------------------------	-------------------