


Anlage 5 zur Bezirksvorlage

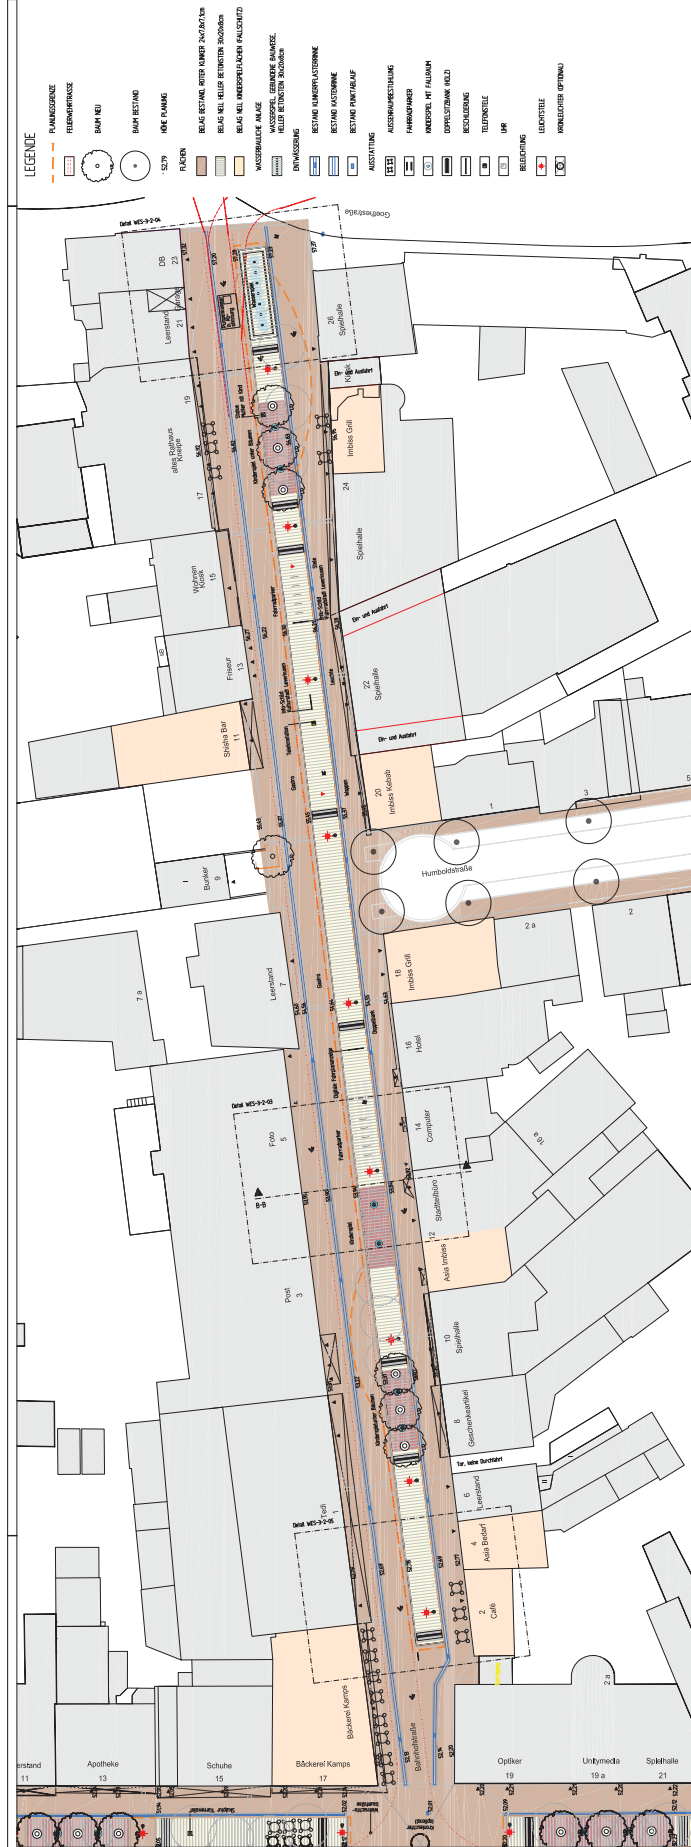

FUSSGÄNGERZONE OPLADEN
ENTWURF - BAHNHOFSTRASSE
WASSERSPIEL VARIANTE 01

PROJEKT: WES-3-1-05
 DATUM: 15.02.2019
 PLANSTADT: WES-3-1-05

 PLANERFASER: WES



