


ZOB Wiesdorf Leverkusen

Leverkusen, NRW

BAUPHASE 1

- 2017 - 12/2018
- Umbau des westlichen Busbahnhofs inklusive Fernbushaltebereich

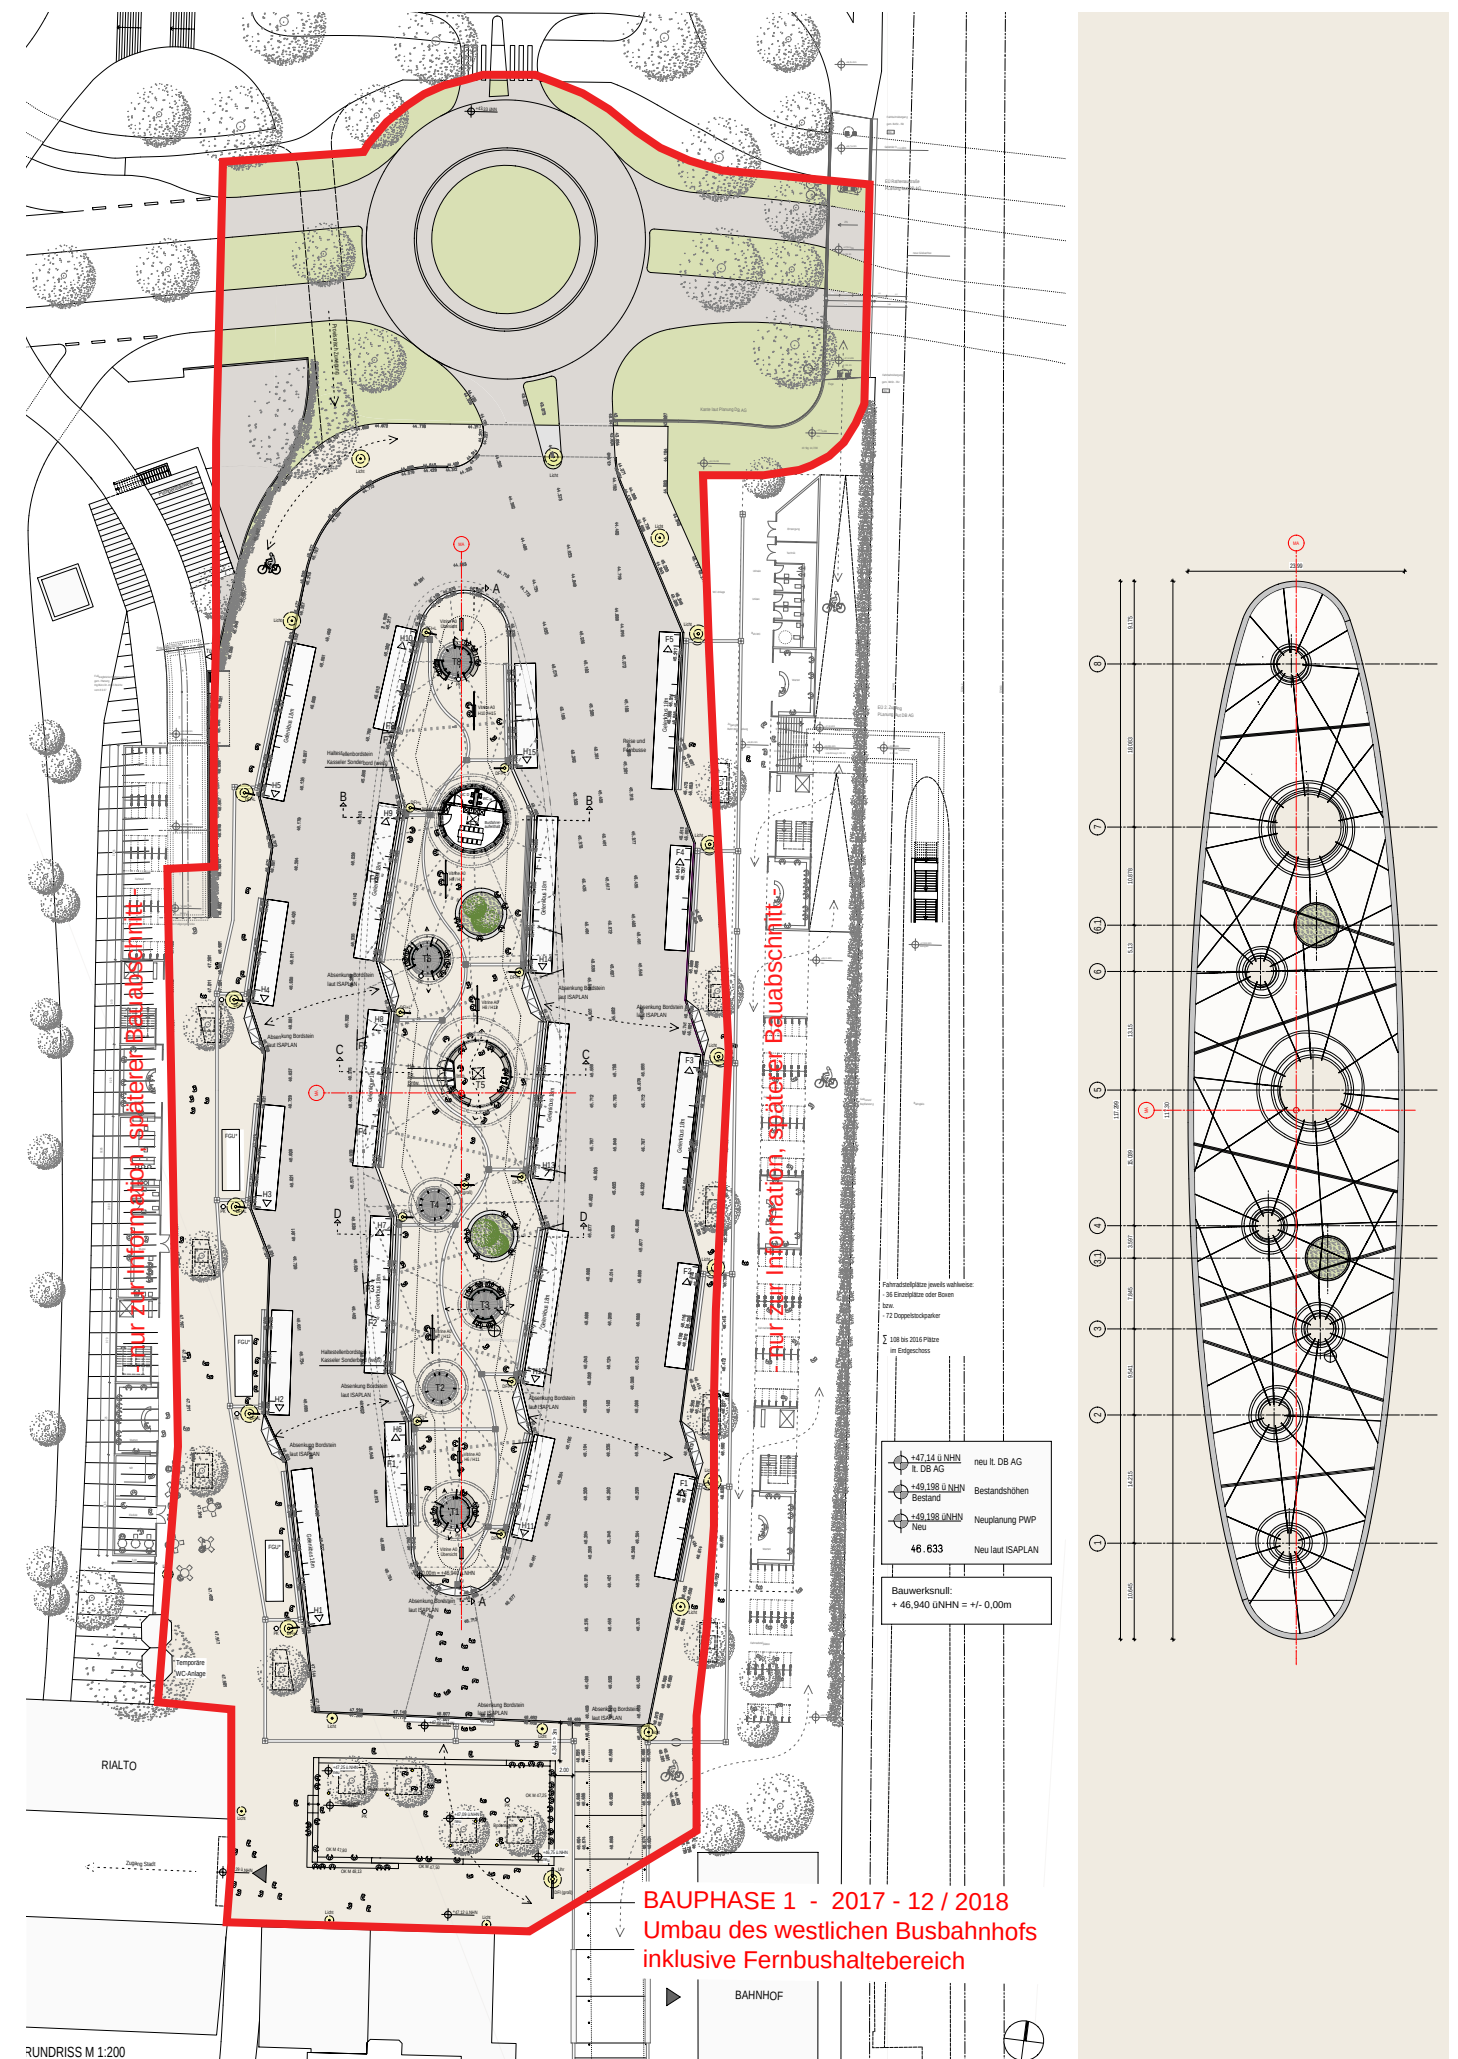


ZOB Wiesdorf Leverkusen



Leverkusen, NRW

ENTWICKLUNG

- Wettbewerbsbeitrag
- Stand Entwurfsplanung

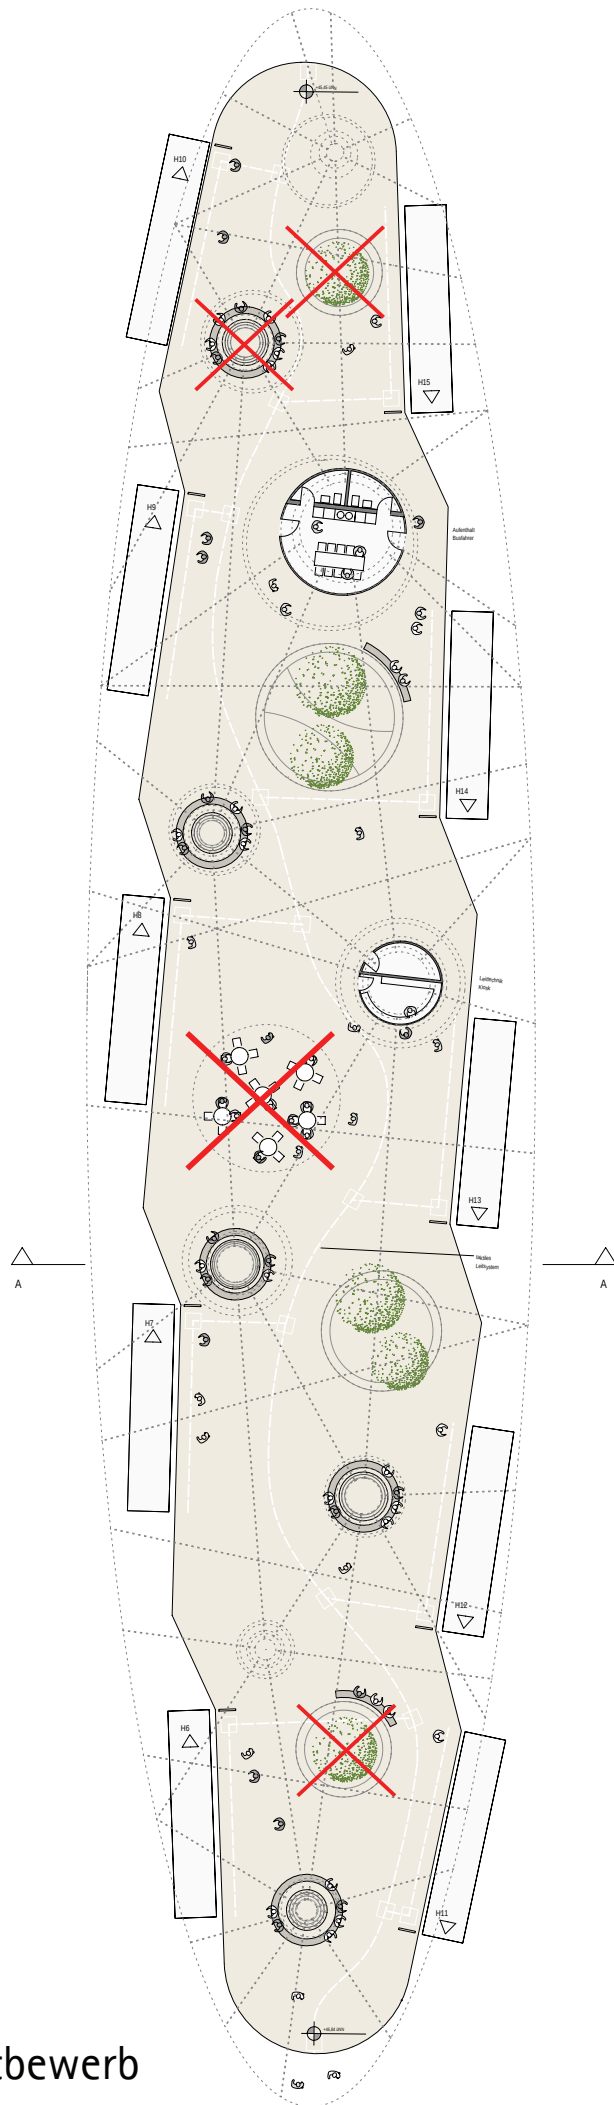

Wettbewerb

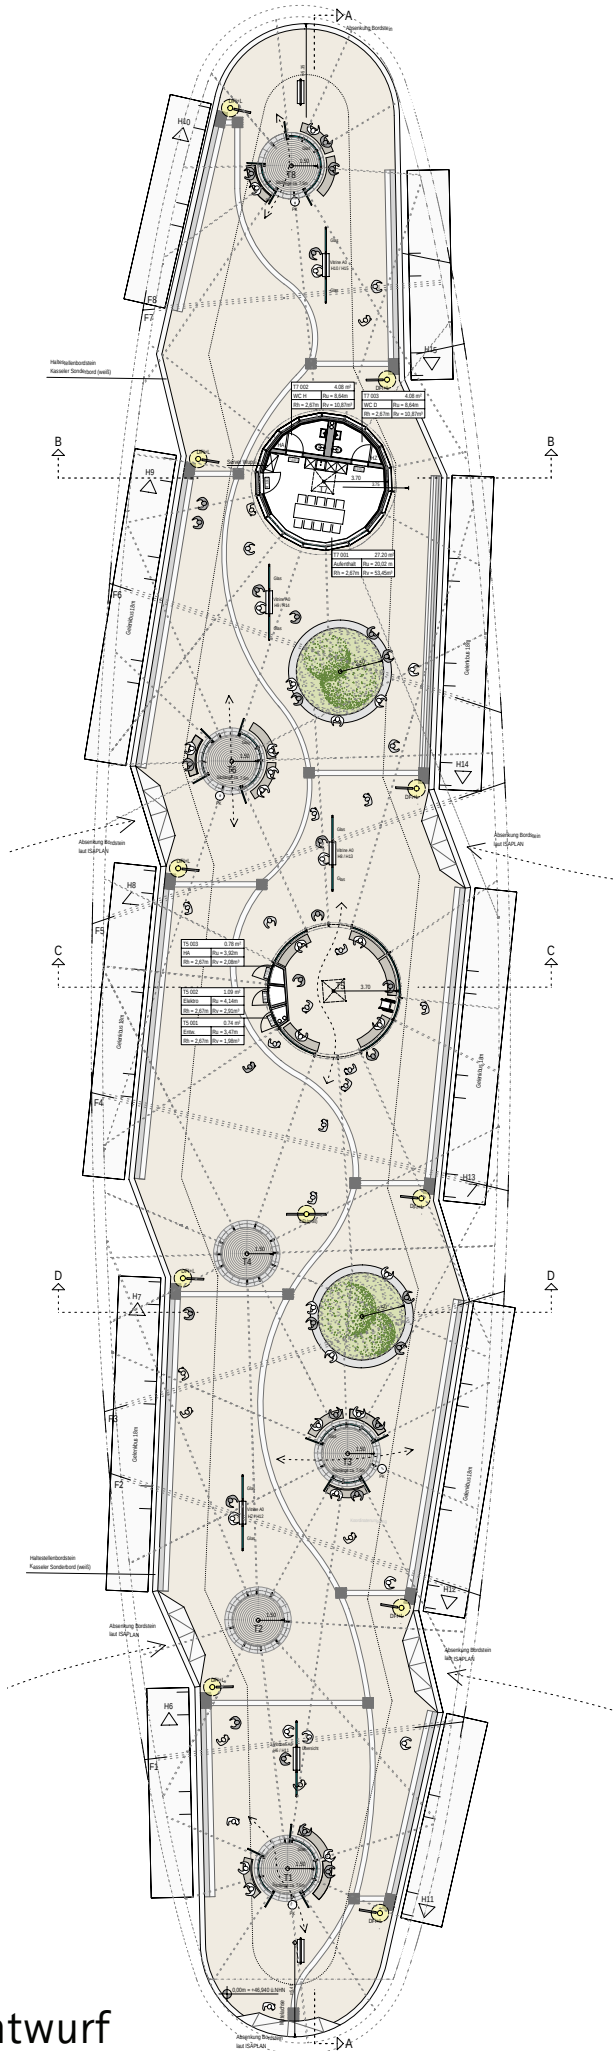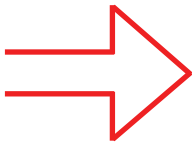

Entwurf

ZOB Wiesdorf Leverkusen


Leverkusen, NRW



Visualisierung

ZOB Wiesdorf Leverkusen

Leverkusen, NRW

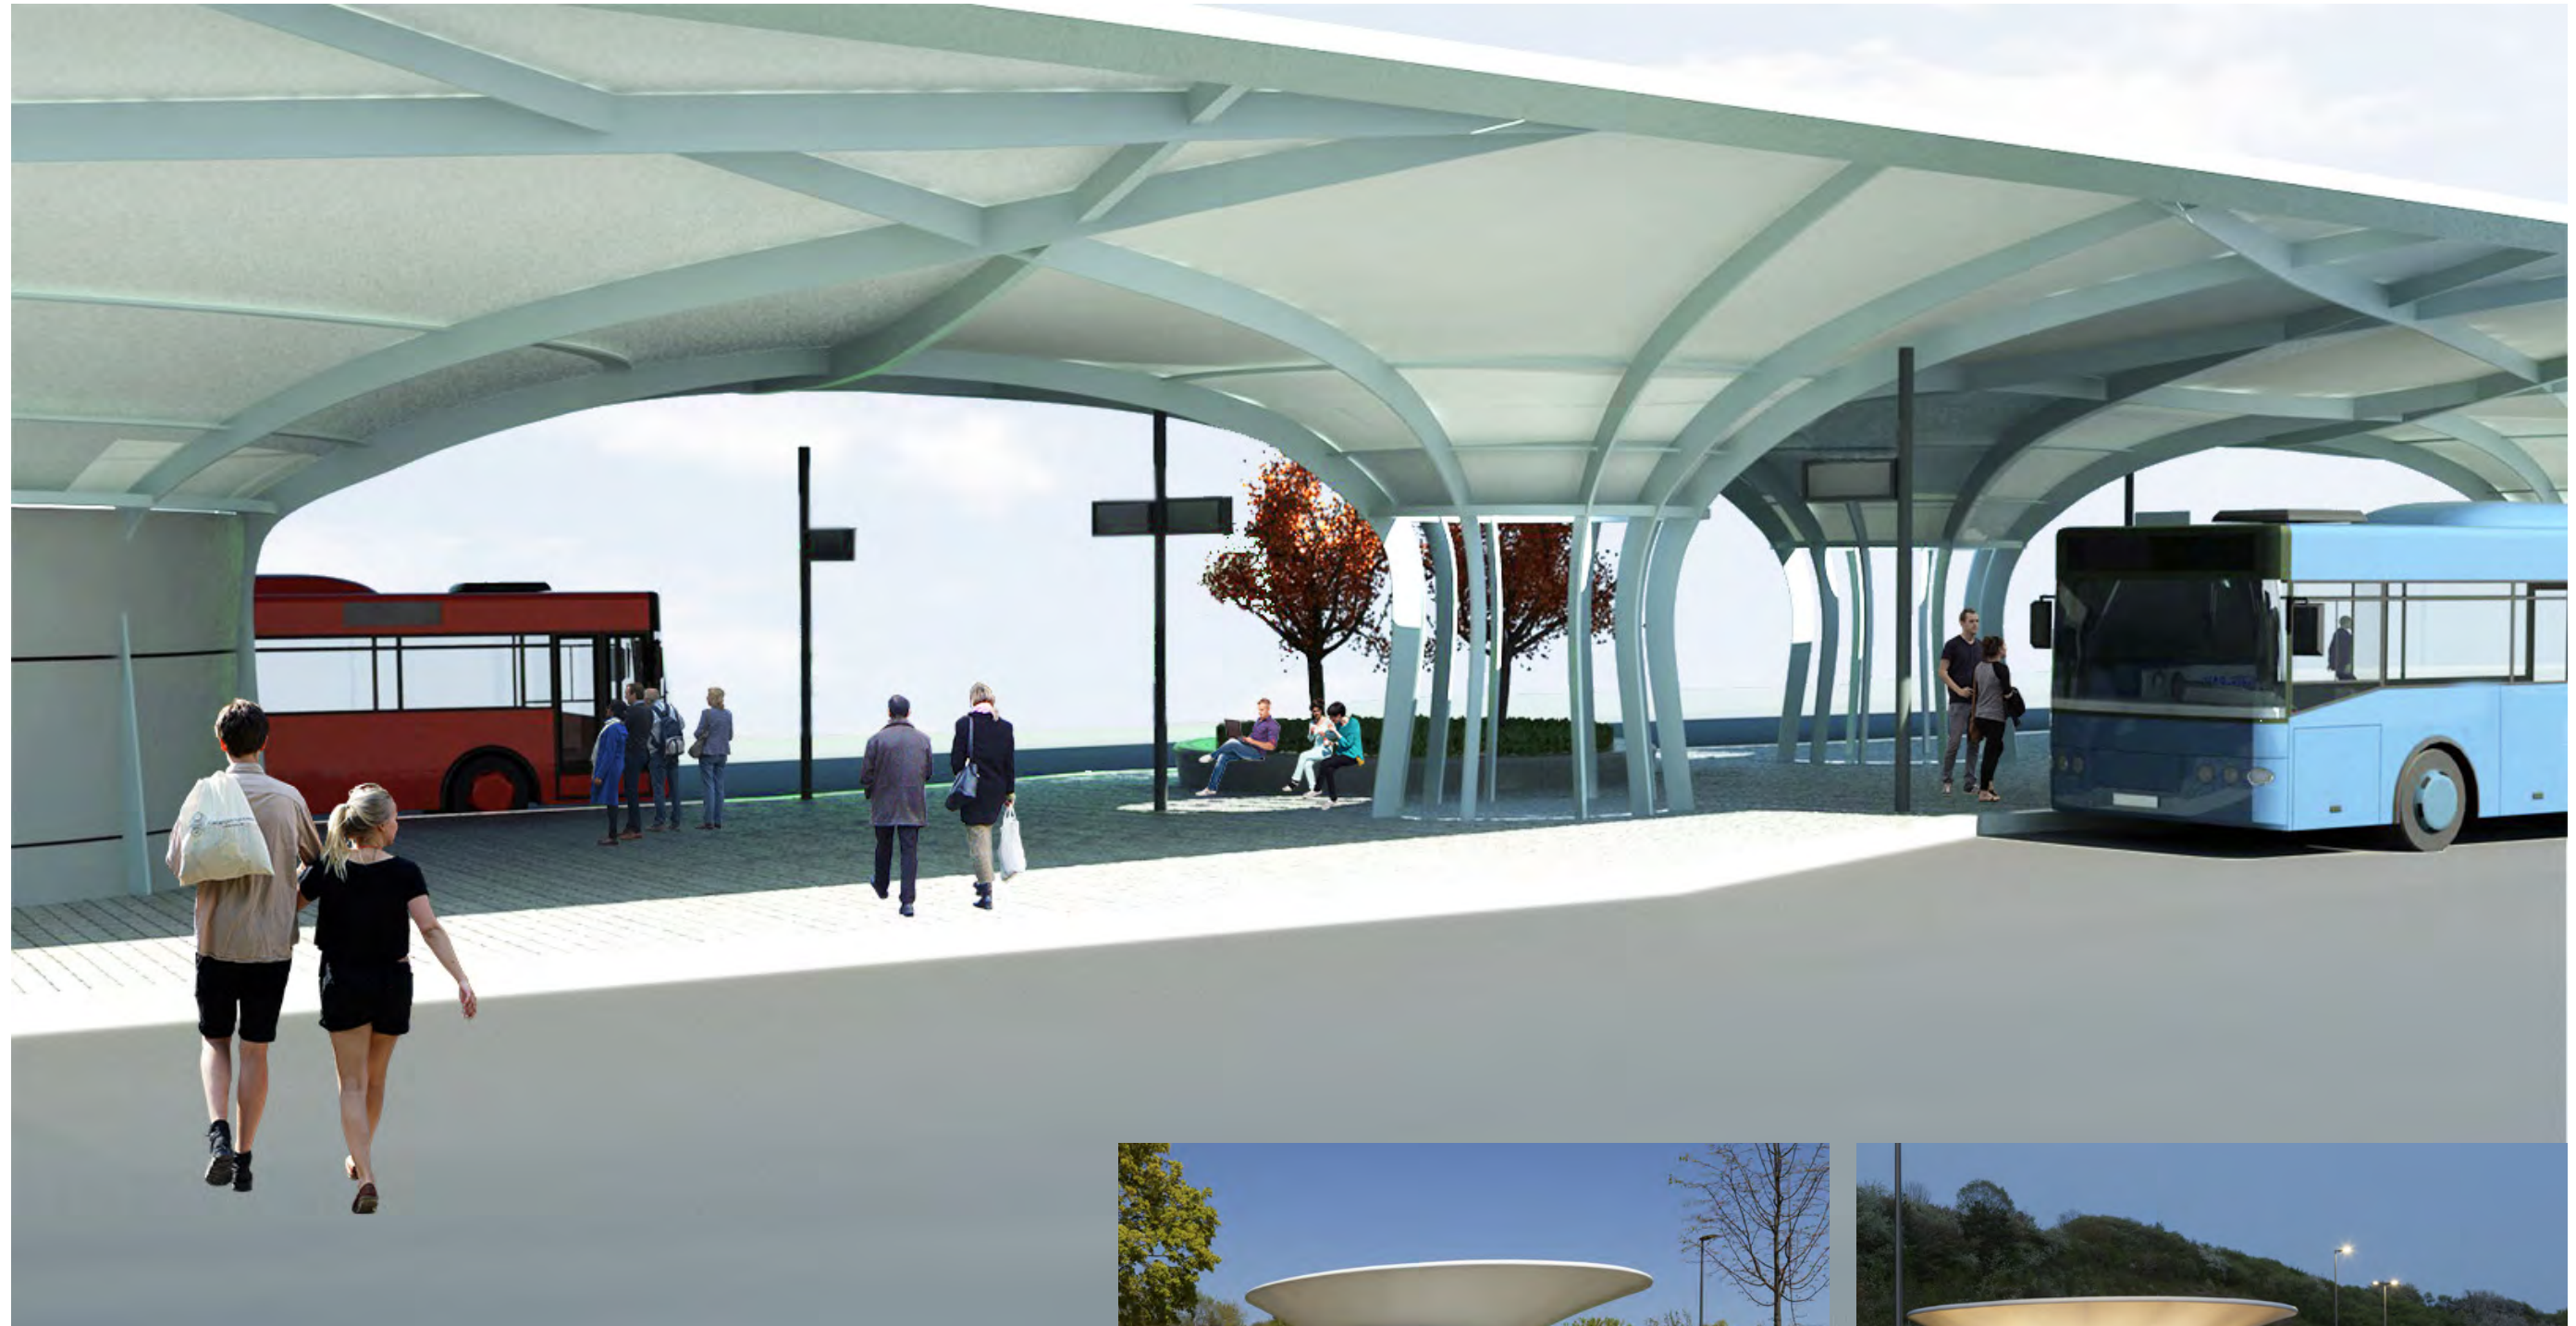

ZOB Wiesdorf Leverkusen

Leverkusen, NRW



LICHTKONZEPT




Visualisierung

Leverkusen, NRW

SITZGRUPPE STÜTZENBEREICH

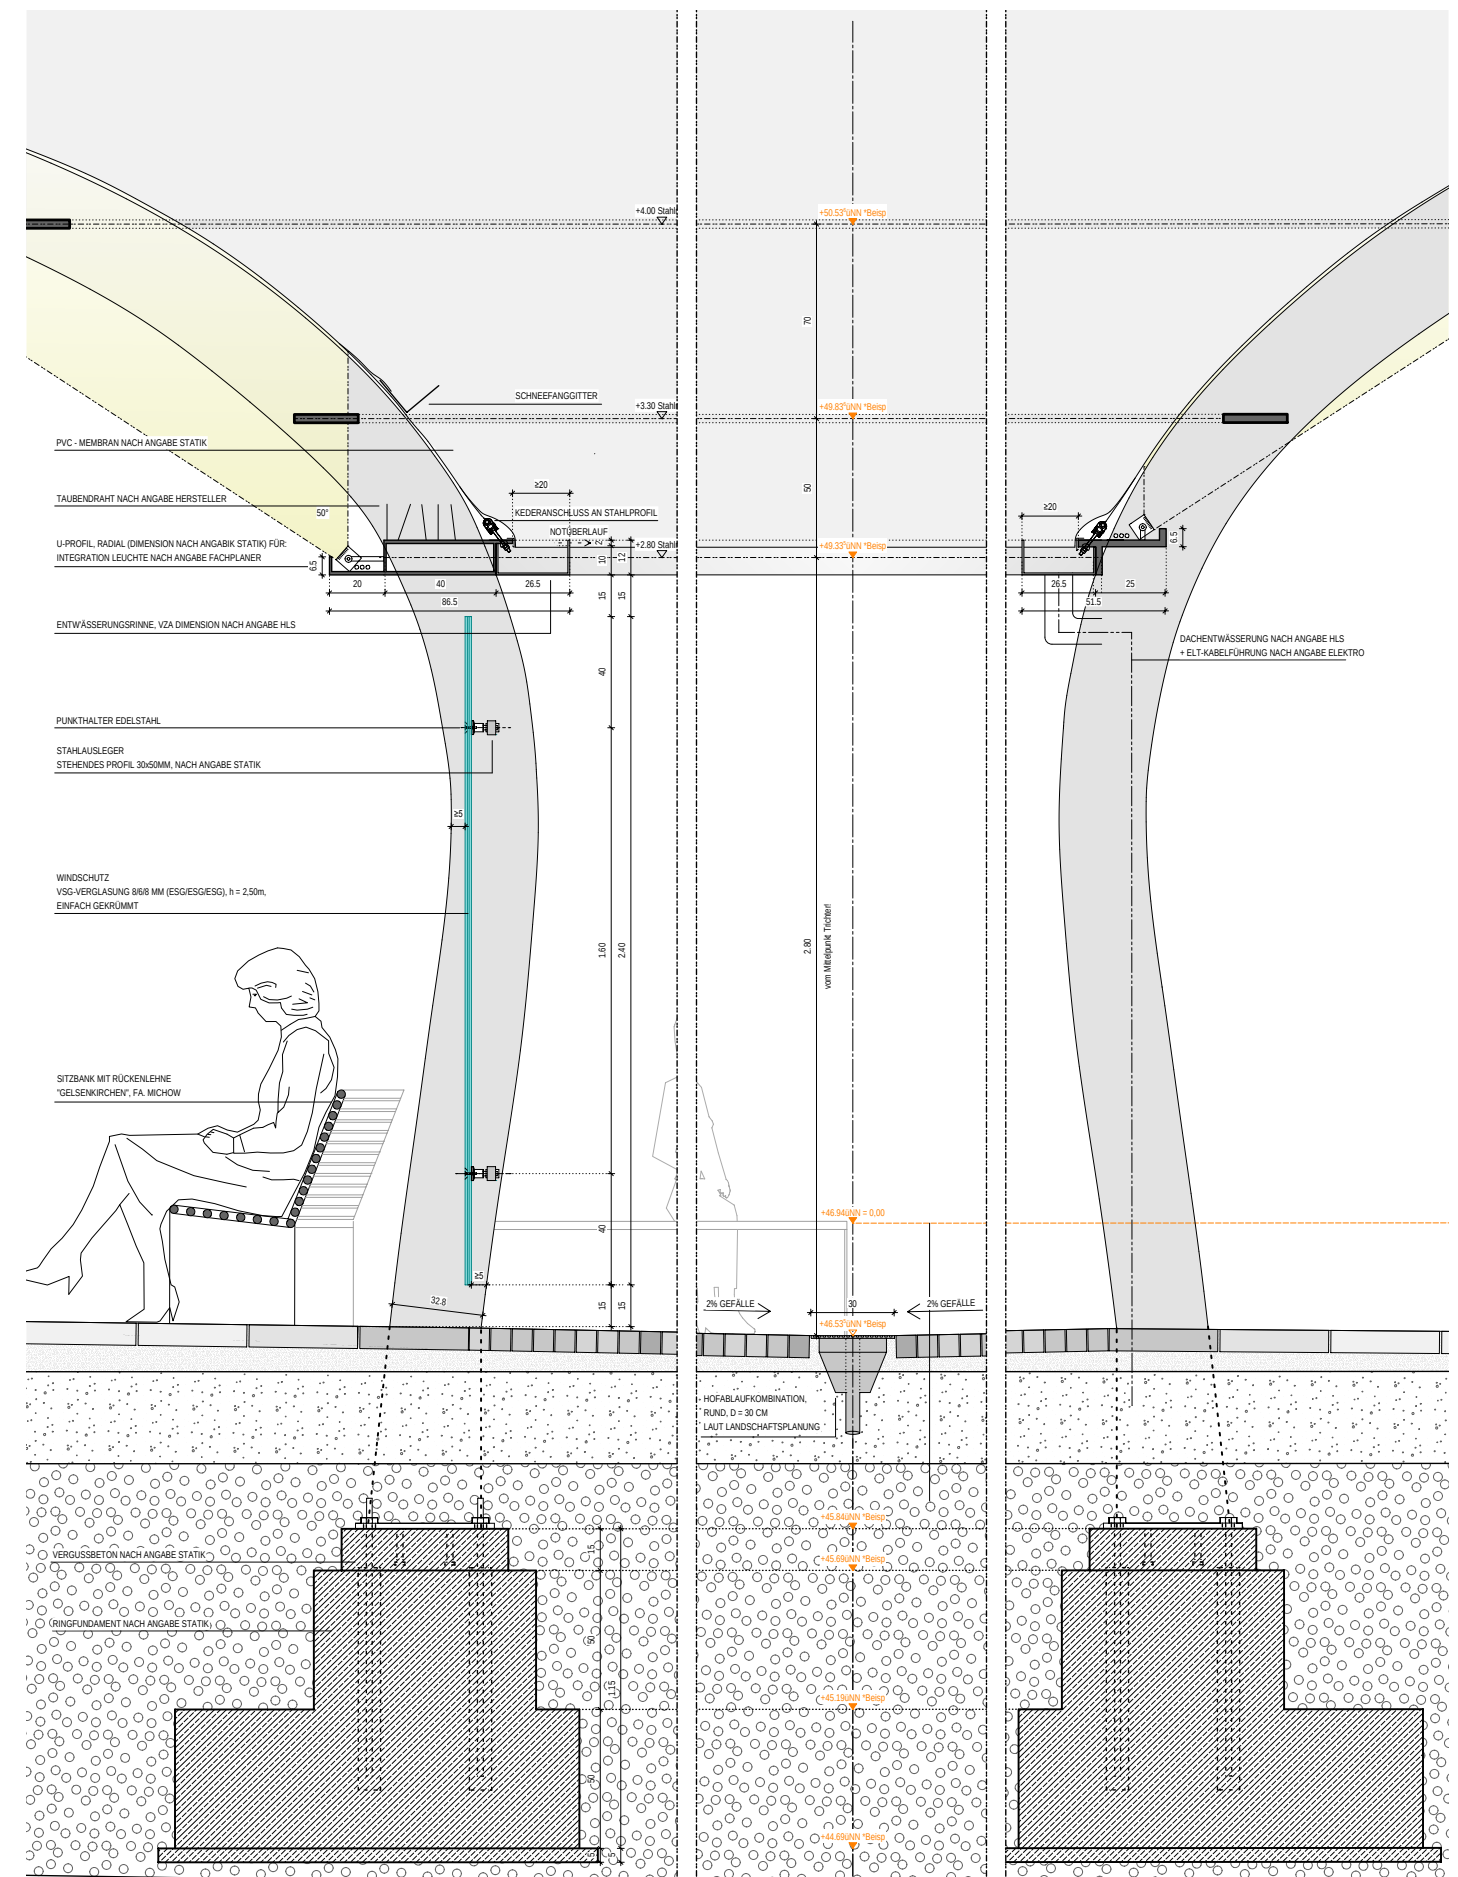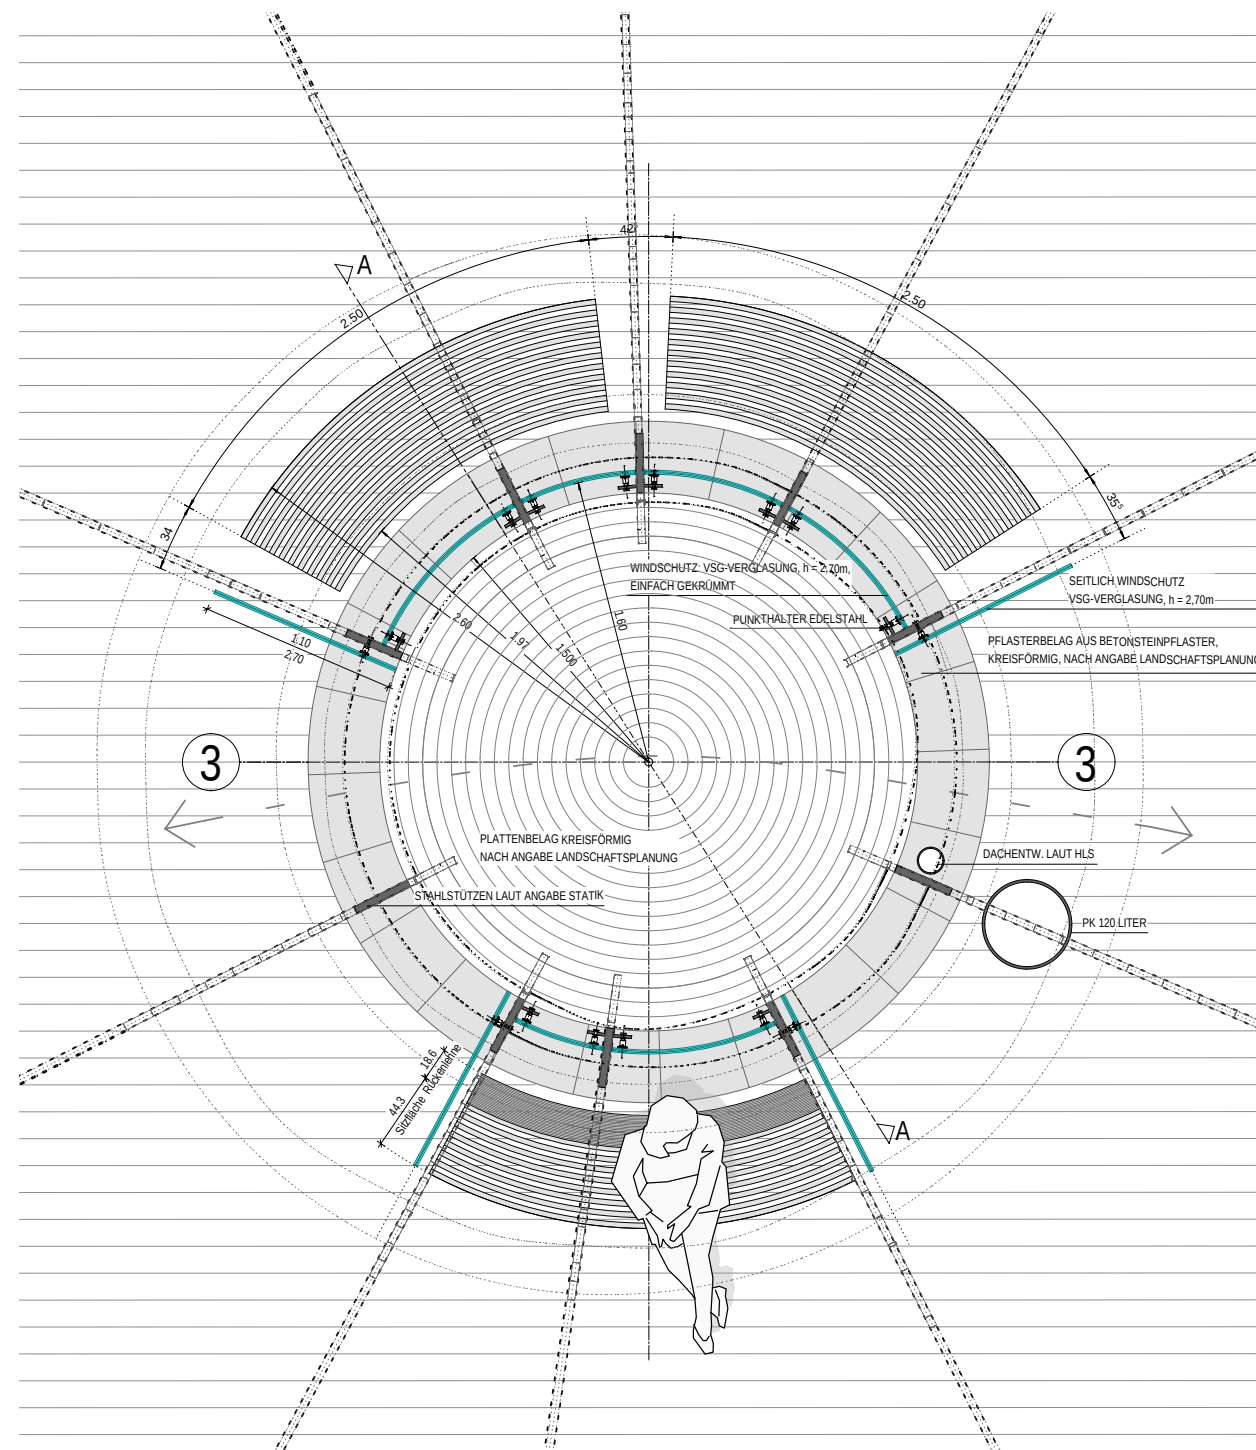

DETAIL WARTEBEREICH T5

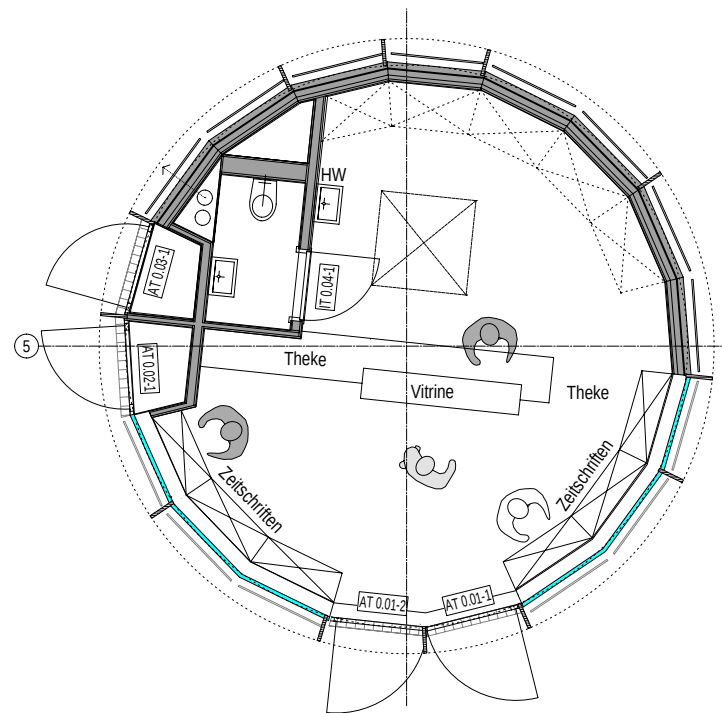

OPTION KIOSK

