


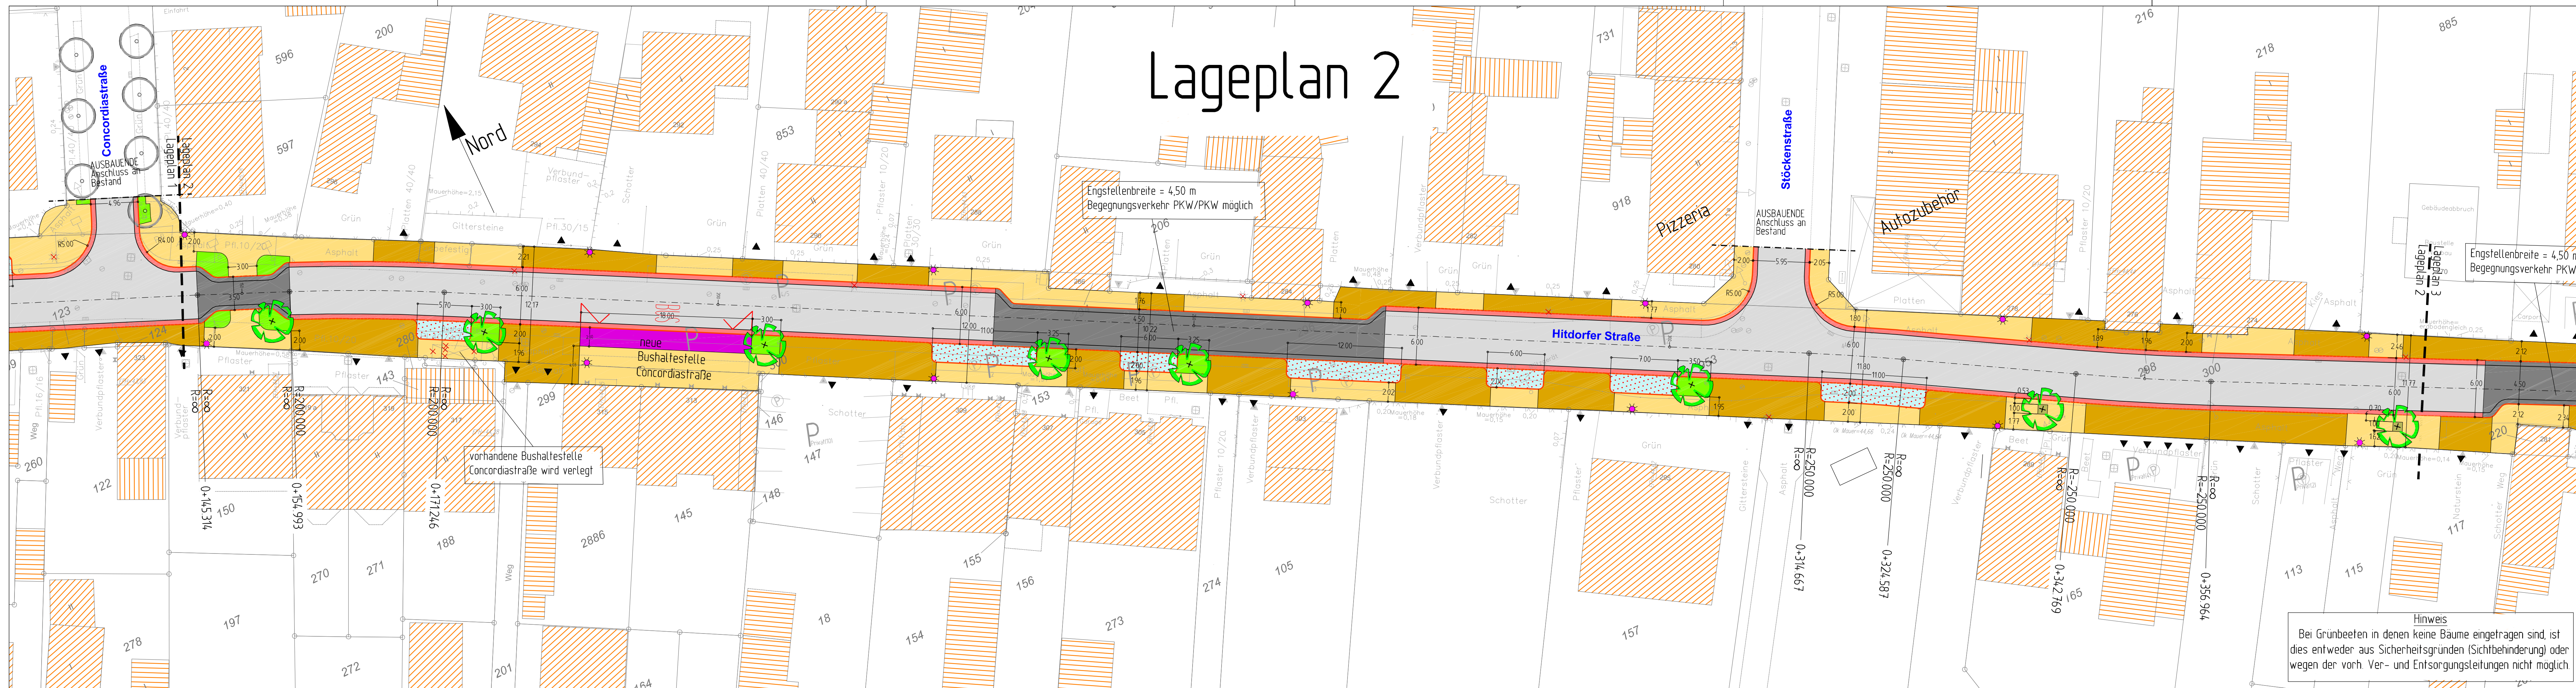

Lageplan 2

Legende

- Fahrbahn geplant: Asphalt
- Fahrbahn geplant: Betonpflaster
- Pflasterrinne/Pflasterband geplant (b= 0,50 m)
- Parken geplant: Betonsteinpflaster 10/20/10, anthrazit
- Gehweg geplant: Betonplatten 30/30/8 cm; grau
- Zufahrten / Gehwegüberfahrten / Inselköpfe geplant: Betonsteinpflaster 10/20/8, grau
- Fahrbahn geplant: Betonsteinpflaster; gleich oder ähnlich dem vorh. Pflaster
- Bushaltestelle (Fahrgastfläche) geplant
- Begrünung geplant
- Baum Bestand
- Baum geplant
- vorhandener Baum entfällt
- Zufahrt
- Beleuchtung geplant
- Beleuchtung vorhanden
- vorhandene Beleuchtung entfällt

Bearbeitung durch: **BÜRO STADTVERKEHR** (Mittelstraße 55 - 40721 Hilden, Fon 02103 9169-0 - Fax -22, www.buero-stadtverkehr.de) **Planersocietät** (Gutenbergstraße 34 - 44139 Dortmund, Fon 0231 599696-0 - Fax -18, www.planersocietät.de)

Anlage 06

3					
2					
1					
0					
Nr.	Bezeichnung/Änderungsvermerk			Datum	bearb. gez. geprüft

STADT LEVERKUSEN		Tiefbau	
Hitdorfer Straße		Maßstab	ohne
Ausbau der Hitdorfer Straße von der Rheinstraße bis Oststraße		Aktenzeichen	66/660-1416-Je
Lageplan 2 (8)		HH-St.Nr.	
Dezementin		Ers. d. Z.Nr.	
Fachbereichsleiter		Ers. f. Z.Nr.	
Abteilungsleiter		Zeichn. Nr.	1416
Deppe	04.2015	Schmitz	04.2015
660	6359	1416	21 02 14
		Anlage	

Hinweis
Bei Grünbeeten in denen keine Bäume eingetragen sind, ist dies entweder aus Sicherheitsgründen (Sichtbehinderung) oder wegen der vorh. Ver- und Entsorgungsleitungen nicht möglich