


Lageplan 3

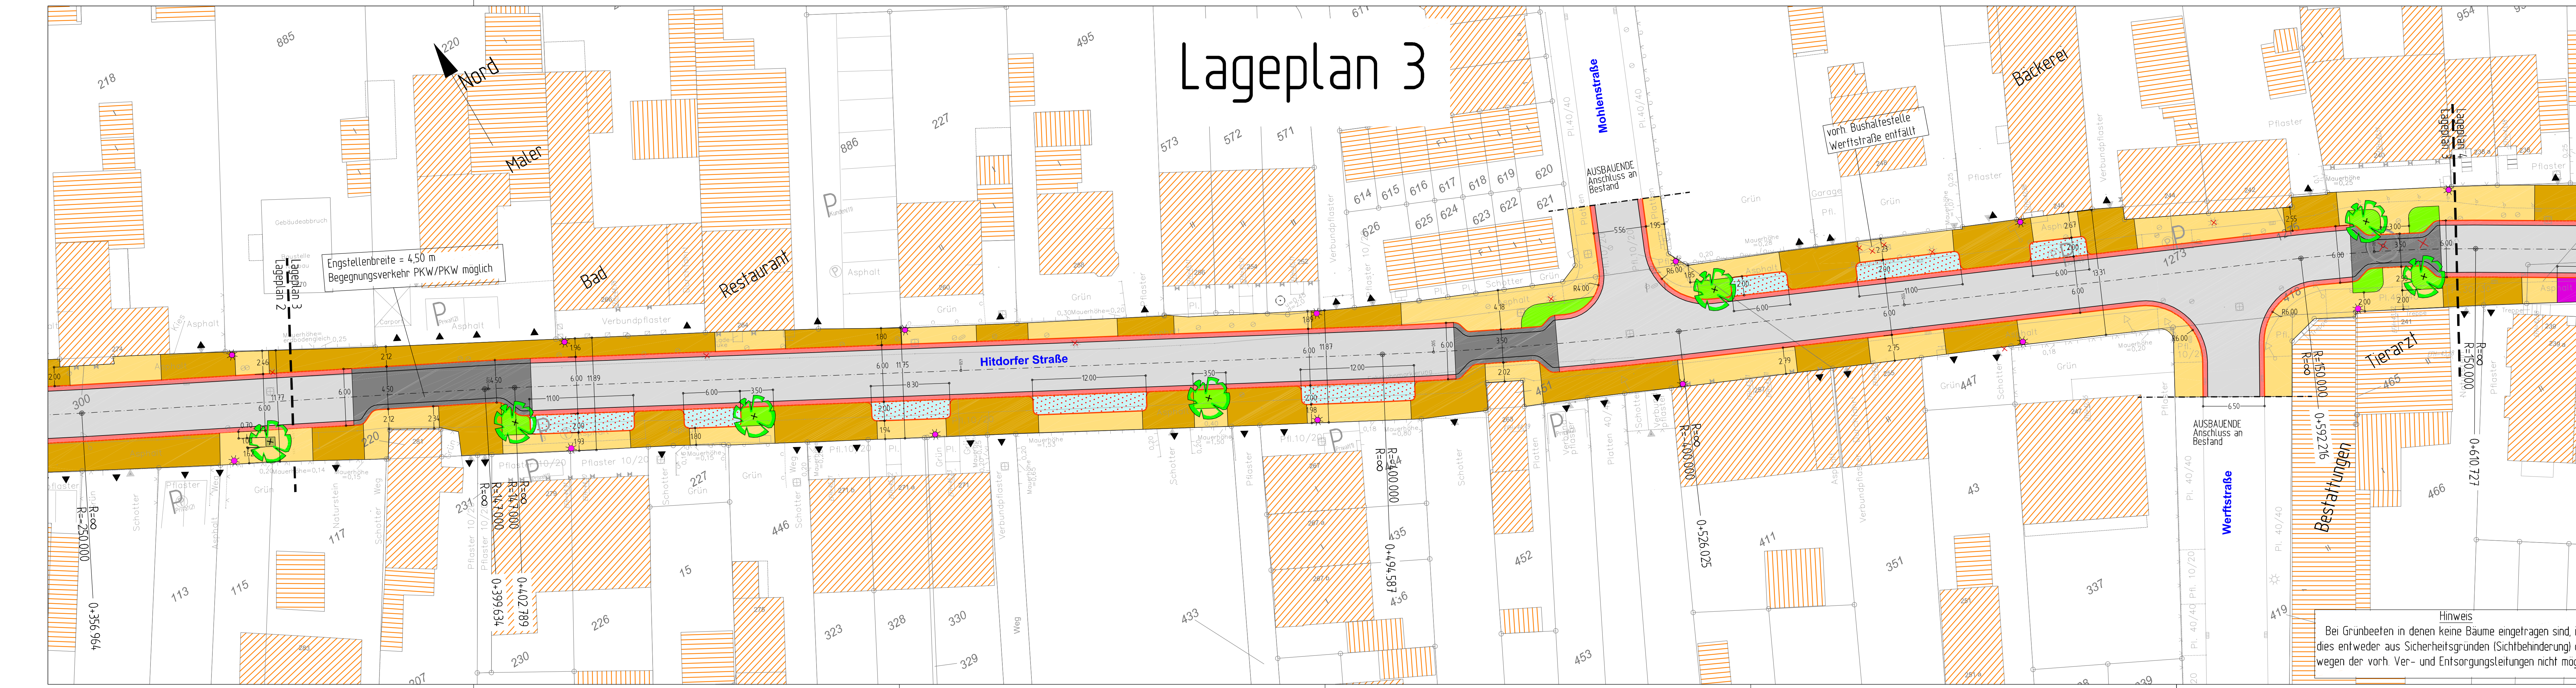

Legende

	Fahrbahn geplant: Asphalt		Betonsteinpflaster
	Fahrbahn geplant: Betonpflaster		
	Pflaster/Plasterband geplant (b= 0,50 m)		
	Parken geplant: Betonsteinpflaster 10/20/10, anthrazit		
	Gehweg geplant: Betonplatten 30/30/8 cm; grau		
	Zufahrten / Gehwegüberfahrten / Inselköpfe geplant: Betonsteinpflaster 10/20/8, grau		
	Fahrbahn geplant: Betonsteinpflaster, gleich oder ähnlich dem vorh. Pflaster		
	Bushaltestelle (Fahrgastfläche) geplant		
	Begrünung geplant		
	Baum Bestand		
	Baum geplant		
	vorhandener Baum entfällt		
	Zufahrt		
	Beleuchtung geplant		
	Beleuchtung vorhanden		
	vorhandene Beleuchtung entfällt		

Bearbeitung durch:

BÜRO STADTVERKEHR
Städtebau / Verkehrsplanung / Kartografie
www.buero-stadtverkehr.de

Mühlstraße 55 - 49721 Hilden
Fon 02103 9169-0 - Fax -22
www.buero-stadtverkehr.de

Planersocietät
Stadtplanung / Verkehrsplanung / Kartografie
www.planersocietaet.de

Gutenbergstraße 34 - 44139 Dortmund
Fon 0231 589696-0 - Fax -18
www.planersocietaet.de

Anlage 07

Stand: 11.05.2017

3					
2					
1					
0					
Nr.	Bezeichnung/Änderungsvermerk	Datum	bearb.	gez.	geprüft

STADT LEVERKUSEN

Hitdorfer Straße

Ausbau der Hitdorfer Straße von der Rheinstraße bis Oststraße

Lageplan 3 (8)

Tiefbau

Maßstab	ohne
Aktenzeichen	66/660-1416-Je
HH-SL-Nr.	
Ers. d. Z.Nr.	
Ers. f. Z.Nr.	
Zeichn. Nr.	1416
Anlage	

Deppa	04.2015	Schmitz	04.2015	Schmitz	04.2015
660	6359	1416	21	03	14

Bei Grünbeeten in denen keine Bäume eingetragen sind, ist dies entweder aus Sicherheitsgründen (Sichtbehinderung) oder wegen der vorh. Ver- und Entsorgungsleitungen nicht möglich.

Hinweis