


# Lageplan 5

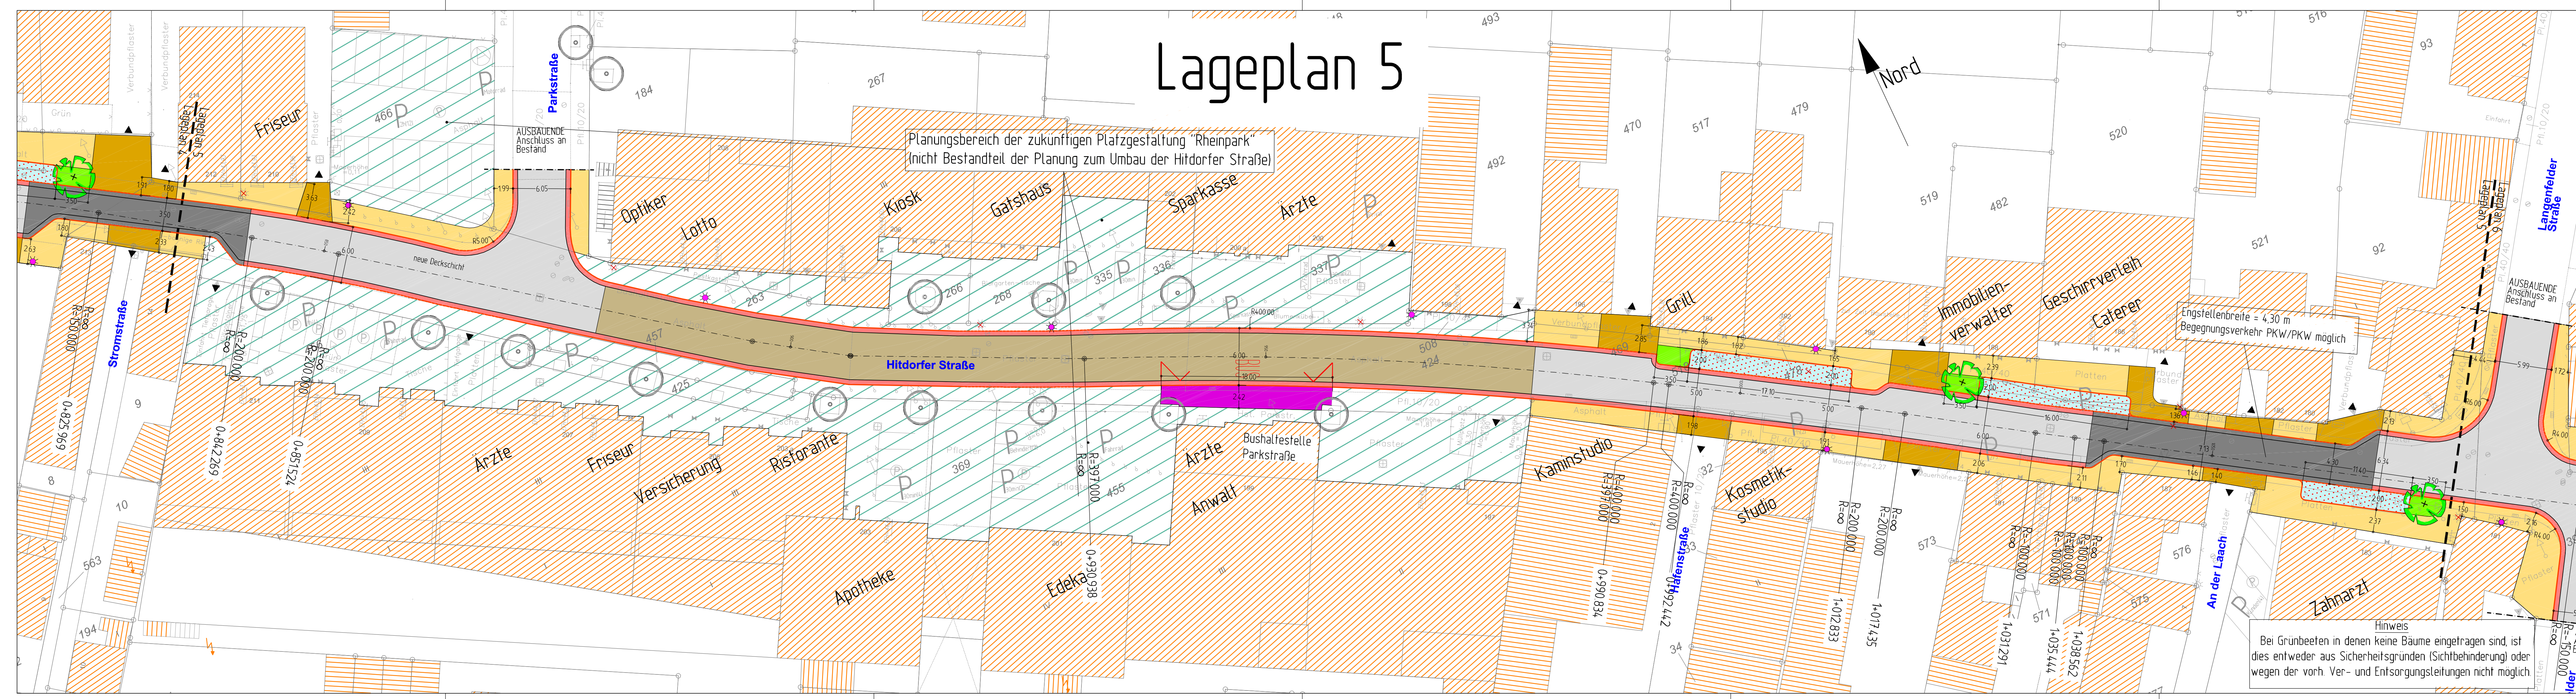

Planungsbereich der zukünftigen Platzgestaltung "Rheinpark" (nicht Bestandteil der Planung zum Umbau der Hitdorfer Straße)

Engstellenbreite = 4,30 m  
Begegnungsverkehr PKW/PKW möglich

Hinweis  
Bei Grünbeeten in denen keine Bäume eingetragen sind, ist dies entweder aus Sicherheitsgründen (Sichtbehinderung) oder wegen der vorh. Ver- und Entsorgungsleitungen nicht möglich

## Legende

- Fahrbahn geplant: Asphalt
- Fahrbahn geplant: Betonpflaster
- Pflasterrinne/Pflasterband geplant (b= 0,50 m)
- Parken geplant: Betonsteinpflaster 10/20/10, anthrazit
- Gehweg geplant: Betonplatten 30/30/8 cm; grau
- Zufahrten / Gehwegüberfahrten / Inseköpfe geplant: Betonsteinpflaster 10/20/8, grau
- Fahrbahn geplant: Betonsteinpflaster, gleich oder ähnlich dem vorh. Pflaster
- Bushaltestelle (Fahrgastfläche) geplant
- Begrünung geplant
- Baum Bestand
- Baum geplant
- vorhandener Baum entfällt
- Zufahrt
- Beleuchtung geplant
- Beleuchtung vorhanden
- vorhandene Beleuchtung entfällt

Bearbeitung durch: **BÜRO STADTVERKEHR** Mittelstraße 55 - 40721 Hilden  
Planersocietät Gutenbergstraße 34 - 44199 Dortmund

## Anlage 09

Stand: 11.05.2017

|     |                              |       |        |      |         |
|-----|------------------------------|-------|--------|------|---------|
| 3   |                              |       |        |      |         |
| 2   |                              |       |        |      |         |
| 1   |                              |       |        |      |         |
| 0   |                              |       |        |      |         |
| Nr. | Bezeichnung/Änderungsvermerk | Datum | bearb. | gez. | geprüft |

| STADT LEVERKUSEN Tiefbau                                      |                    | Maßstab          | ohne           |
|---------------------------------------------------------------|--------------------|------------------|----------------|
| Hitdorfer Straße                                              |                    | Aktenzeichen     | 66/660-1416-Je |
| Ausbau der Hitdorfer Straße von der Rheinstraße bis Oststraße |                    | HH-St.-Nr.       |                |
| Lageplan 5 (8)                                                |                    | Ers. d. Z.Nr.    |                |
| Dezernentin                                                   | Fachbereichsleiter | Abteilungsleiter | Ers. f. Z.Nr.  |
| Deppe                                                         | 04.2015            | Schmitz          | 04.2015        |
| 000 000 000                                                   | 6359               | 1416             | 21 06 14       |
|                                                               |                    | Anlage           |                |