


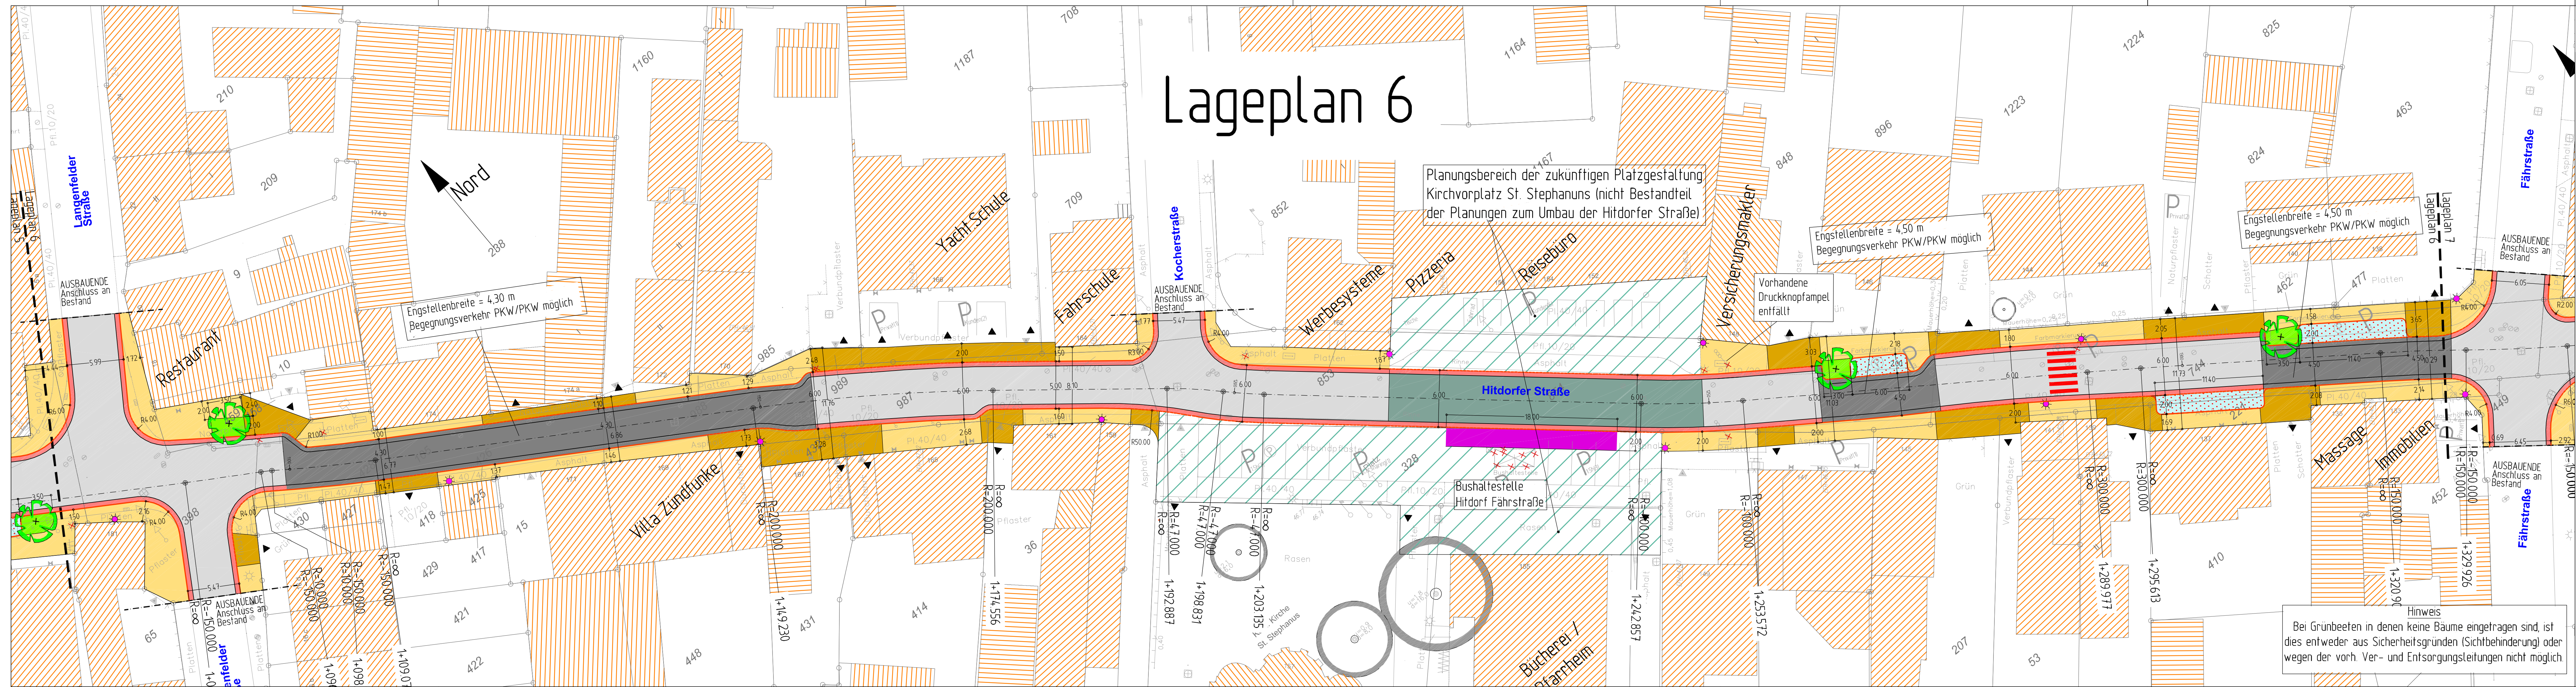

Lageplan 6

Planungsbereich der zukünftigen Platzgestaltung Kirchvorplatz St. Stephanus (nicht Bestandteil der Planungen zum Umbau der Hitdorfer Straße)

Engstellenbreite = 4,50 m Begegnungsverkehr PKW/PKW möglich

Engstellenbreite = 4,50 m Begegnungsverkehr PKW/PKW möglich

Hinweis
Bei Grünbeeten in denen keine Bäume eingetragen sind, ist dies entweder aus Sicherheitsgründen (Sichtbehinderung) oder wegen der vorh. Ver- und Entsorgungsleitungen nicht möglich.

Legende

- Fahrbahn geplant: Asphalt
- Fahrbahn geplant: Betonpflaster
- Pflasterrinne/Pflasterband geplant (b= 0,50 m)
- Parken geplant: Betonsteinpflaster 10/20/10, anthrazit
- Gehweg geplant: Betonplatten 30/30/8 cm; grau
- Zufahrten / Gehwegüberfahrten / Inseköpfe geplant: Betonsteinpflaster 10/20/8, grau
- Fahrbahn geplant: Betonsteinpflaster; gleich oder ähnlich dem vorh. Pflaster
- Bushaltestelle (Fahrgastfläche) geplant
- Begrünung geplant
- Baum Bestand
- Baum geplant
- vorhandener Baum entfällt
- Zufahrt
- Beleuchtung geplant
- Beleuchtung vorhanden
- vorhandene Beleuchtung entfällt

Bearbeitung durch: **BÜRO STADTVERKEHR** Mittelstraße 55 - 40721 Hilden Fon. 02103 91659-0 Fax -22
Planersocietät Guttenbergstraße 34 - 44139 Dortmund Fon. 0231 589656-0 Fax -18

Anlage 10

Stand: 11.05.2017

3					
2					
1					
0					
Nr.	Bezeichnung/Änderungsvermerk	Datum	bearb.	gez.	geprüft

STADT LEVERKUSEN		Tiefbau	
Hitdorfer Straße		Maßstab	ohne
Ausbau der Hitdorfer Straße von der Rheinstraße bis Oststraße		Aktenzeichen	66/660-1416-Je
Lageplan 6 (8)		HH-St.-Nr.	
Dezernentin		Ers. d. Z.Nr.	
Fachbereichsleiter		Ers. f. Z.Nr.	
Abteilungsleiter		Zeichn. Nr.	1416
Deppe	04.2015	Schmitz	04.2015
660	6359	1416	21 06 14
		Anlage	