


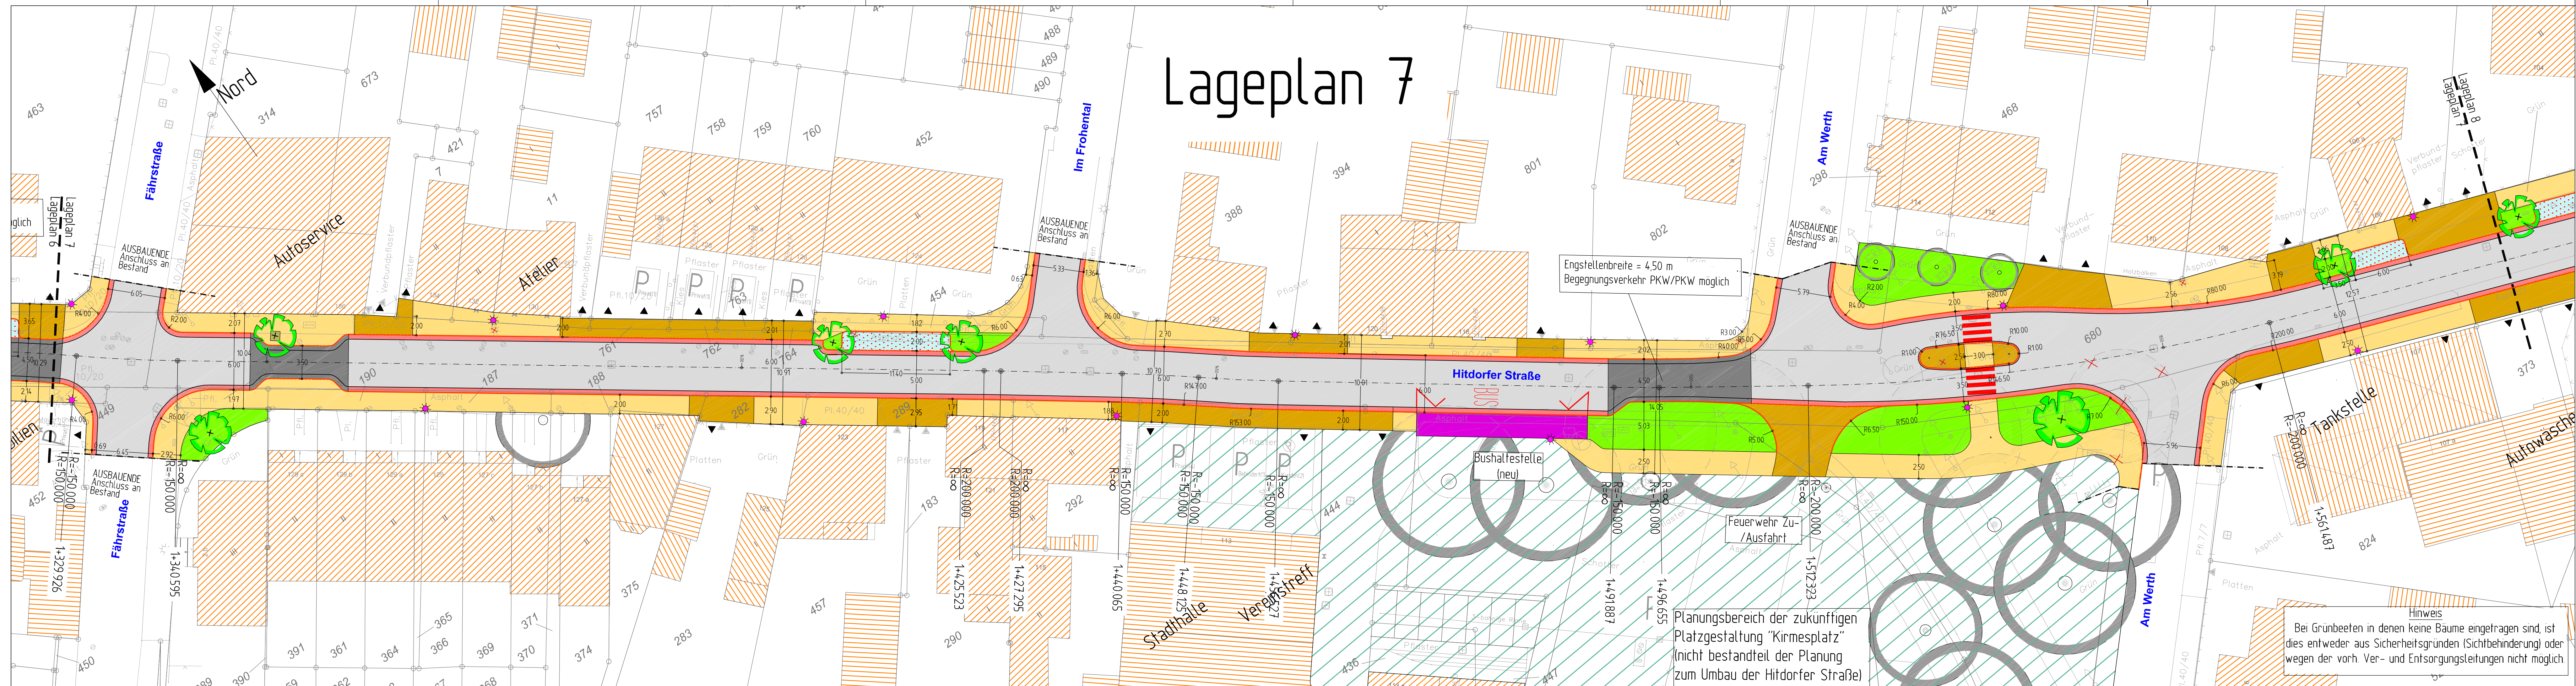

Lageplan 7

Engstellenbreite = 4,50 m
Begegnungsverkehr PKW/PKW möglich

Planungsbereich der zukünftigen
Platzgestaltung "Kirmesplatz"
(nicht bestandteil der Planung
zum Umbau der Hitdorfer Straße)

Hinweis
Bei Grünbeeten in denen keine Bäume eingetragen sind, ist
dies entweder aus Sicherheitsgründen (Sichtbehinderung) oder
wegen der vorh. Ver- und Entsorgungsleitungen nicht möglich.

Legende

- Fahrbahn geplant: Asphalt
- Fahrbahn geplant: Betonpflaster
- Pflaster/Pflasterband geplant (b= 0,50 m)
- Parken geplant: Betonsteinpflaster 10/20/10, anthrazit
- Gehweg geplant: Betonplatten 30/30/8 cm; grau
- Zufahrten / Gehwegüberfahrten / Inselköpfe geplant: Betonsteinpflaster 10/20/8, grau
- Fahrbahn geplant: Betonsteinpflaster; gleich oder ähnlich dem vorh. Pflaster
- Bushaltestelle (Fahrgastfläche) geplant
- Begrünung geplant
- Baum Bestand
- Baum geplant
- vorhandener Baum entfällt
- Zufahrt
- Beleuchtung geplant
- Beleuchtung vorhanden
- vorhandene Beleuchtung entfällt

Bearbeitung durch: **BÜRO STADTVERKEHR** Mittelstraße 55 - 40721 Witten
Tel. 0203 9159-0 Fax -22
www.buero-stadtverkehr.de

Planersocietät Gutenbergstraße 34 - 44199 Dortmund
Tel. 0231 59656-0 Fax -16
www.planersocietaet.de

Anlage 11

Stand: 11.05.2017

3				
2				
1				
0				
Nr.	Bezeichnung/Änderungsvermerk	Datum	bearb.	gez. geprüft

STADT LEVERKUSEN		Tiefbau	
Hitdorfer Straße		Maßstab	ohne
Ausbau der Hitdorfer Straße von der Rheinstraße bis Oststraße		Aktenzeichen	66/660-1416-Je
Lageplan 7 (8)		HH-SL-Nr.	
Dezernentin		Ers. d. Z.Nr.	
Fachbereichsleiter		Ers. f. Z.Nr.	
Abteilungsleiter		Zeichn. Nr.	
Deppe	04.2015	Schmitz	04.2015
660	6359	1416	21 06 14
		Anlage	