


Anlage 7

 

1. Bauabschnitt

Haltestellen / Sanierung

- Ausbau als Buskap
- behindertengerechte Gestaltung

Anliegergerechter Rückbau

- vorhandene Fahrbahn bleibt teilweise erhalten
- Markierung von Schutzstreifen für Radfahrer
- Einbürger der Parkblitzzone / Anordnung in Grünflächen
- In Grünflächen optional Sicht- und Lärmschutz

Weitere Bauabschnitt / Bauende

- Rückbau und Umgestaltung in späteren Bauabschnitten
- Erhöhen der Fahrbahn / demarkieren
- Gradientenübergang s. 0

Anliegergerechter Rückbau


- vorhandene Fahrbahn bleibt teilweise erhalten
- Markierung von Schutzstreifen für Radfahrer
- Einbürger der Parkblitzzone / Anordnung in Grünflächen
- In Grünflächen optional Sicht- und Lärmschutz

Haltestellen / Sanierung

- Ausbau als Buskap
- behindertengerechte Gestaltung

Weitere Bauabschnitt / Bauende

- Rückbau und Umgestaltung in späteren Bauabschnitten
- Erhöhen der Fahrbahn / demarkieren
- Gradientenübergang s. 0

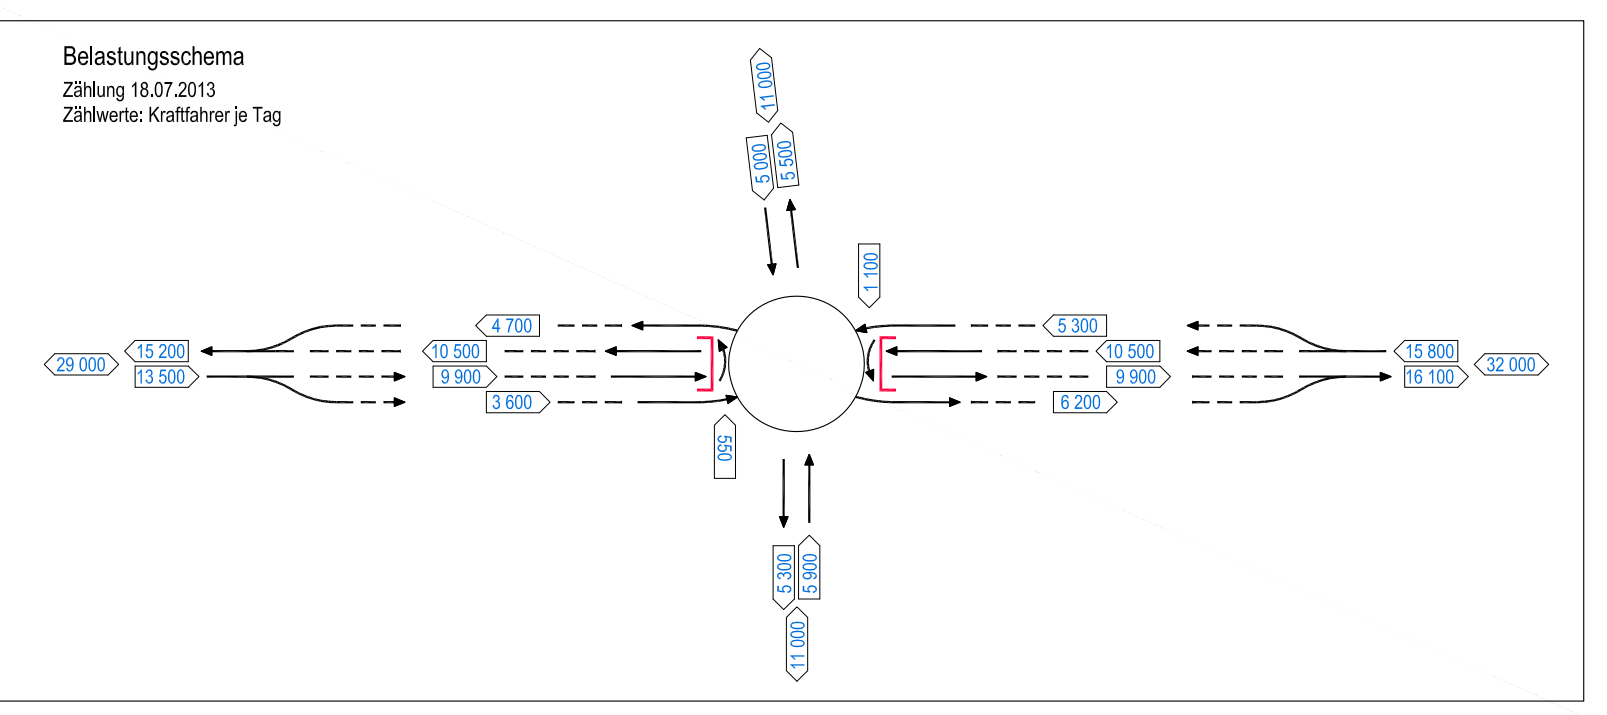

STADT LEVERKUSEN		Tabelle	
Vorplanung B6 / Europapark		1:500	
Lageplan - Straße		Verfahren	
Gezeichnet		Geprüft	
Datum		Datum	
LP-ST		LP-ST	

isa PLAN
BÜRO FÜR ARCHITECTUR
UND URBAN DESIGN
VERKEHRSSYSTEME
VERKEHRSSYSTEME
VERKEHRSSYSTEME