


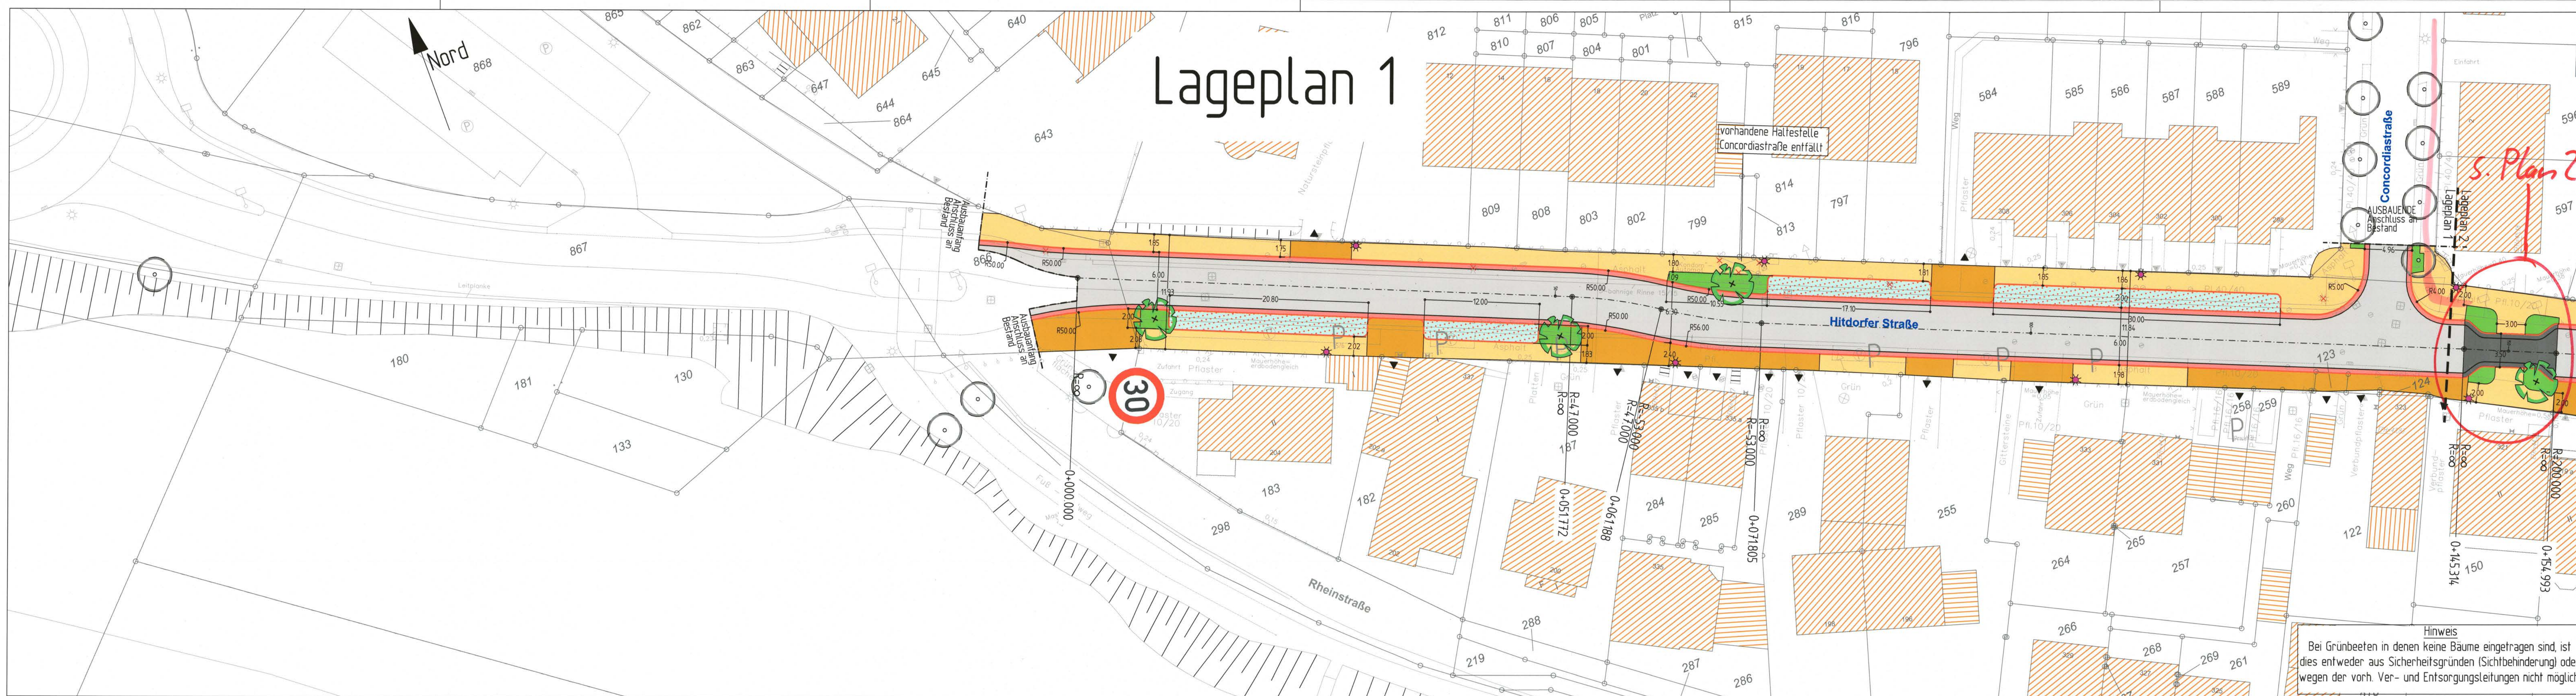

Lageplan 1

Legende

	Fahrbahn geplant: Asphalt		Betonsteinpflaster
	Fahrbahn geplant: Betonpflaster		
	Pflasterrinne/Pflasterband geplant (b=0,50 m)		
	Parken geplant: Betonsteinpflaster 10/20/10, anthracite		
	Gehweg geplant: Betonplatten 30/30/8 cm; grau		
	Zufahrten / Gehwegüberfahrten / Inselköpfe geplant: Betonsteinpflaster 10/20/8, grau		
	Fahrbahn geplant: Betonsteinpflaster; gleich oder ähnlich dem vorh. Pflaster		
	Bushaltestelle (Fahrgastfläche) geplant		
	Begrünung geplant		
	Baum Bestand		
	Baum geplant		
	vorhandener Baum entfällt		
	Zufahrt		
	Beleuchtung geplant		
	Beleuchtung vorhanden		
	vorhandene Beleuchtung entfällt		

Bearbeitung durch: **BÜRO STADTVERKEHR** Mittelstraße 55 - 42721 Hilden
Tel. 02303 91519-0 - Fax: 22
www.buero-stadtverkehr.de

Planersocietät Guttenbergstraße 34 - 44199 Dortmund
Tel. 0231 589596-0 - Fax: -18
www.planersocietaet.de

Stand: 11.05.2017

3					
2					
1					
0					
Nr.	Bezeichnung/Änderungsvermerk	Datum	bearb.	gez.	geprüft

STADT LEVERKUSEN Tiefbau		Maßstab	1:250
Hitdorfer Straße		Aktenzeichen	66/660-1416-Je
Ausbau der Hitdorfer Straße von der Rheinstraße bis Oststraße		HH-St.-Nr.	
Lageplan 1 (8)		Ers. d. Z.Nr.	
Dezernentin	Fachbereichsleiter	Abteilungsleiter	Ers. f. Z.Nr.
Deppe	04.2015 Schnitz	04.2015 Schmitz	04.2015
660	6359	1416	21 01 14
		Anlage	