


Lageplan 4

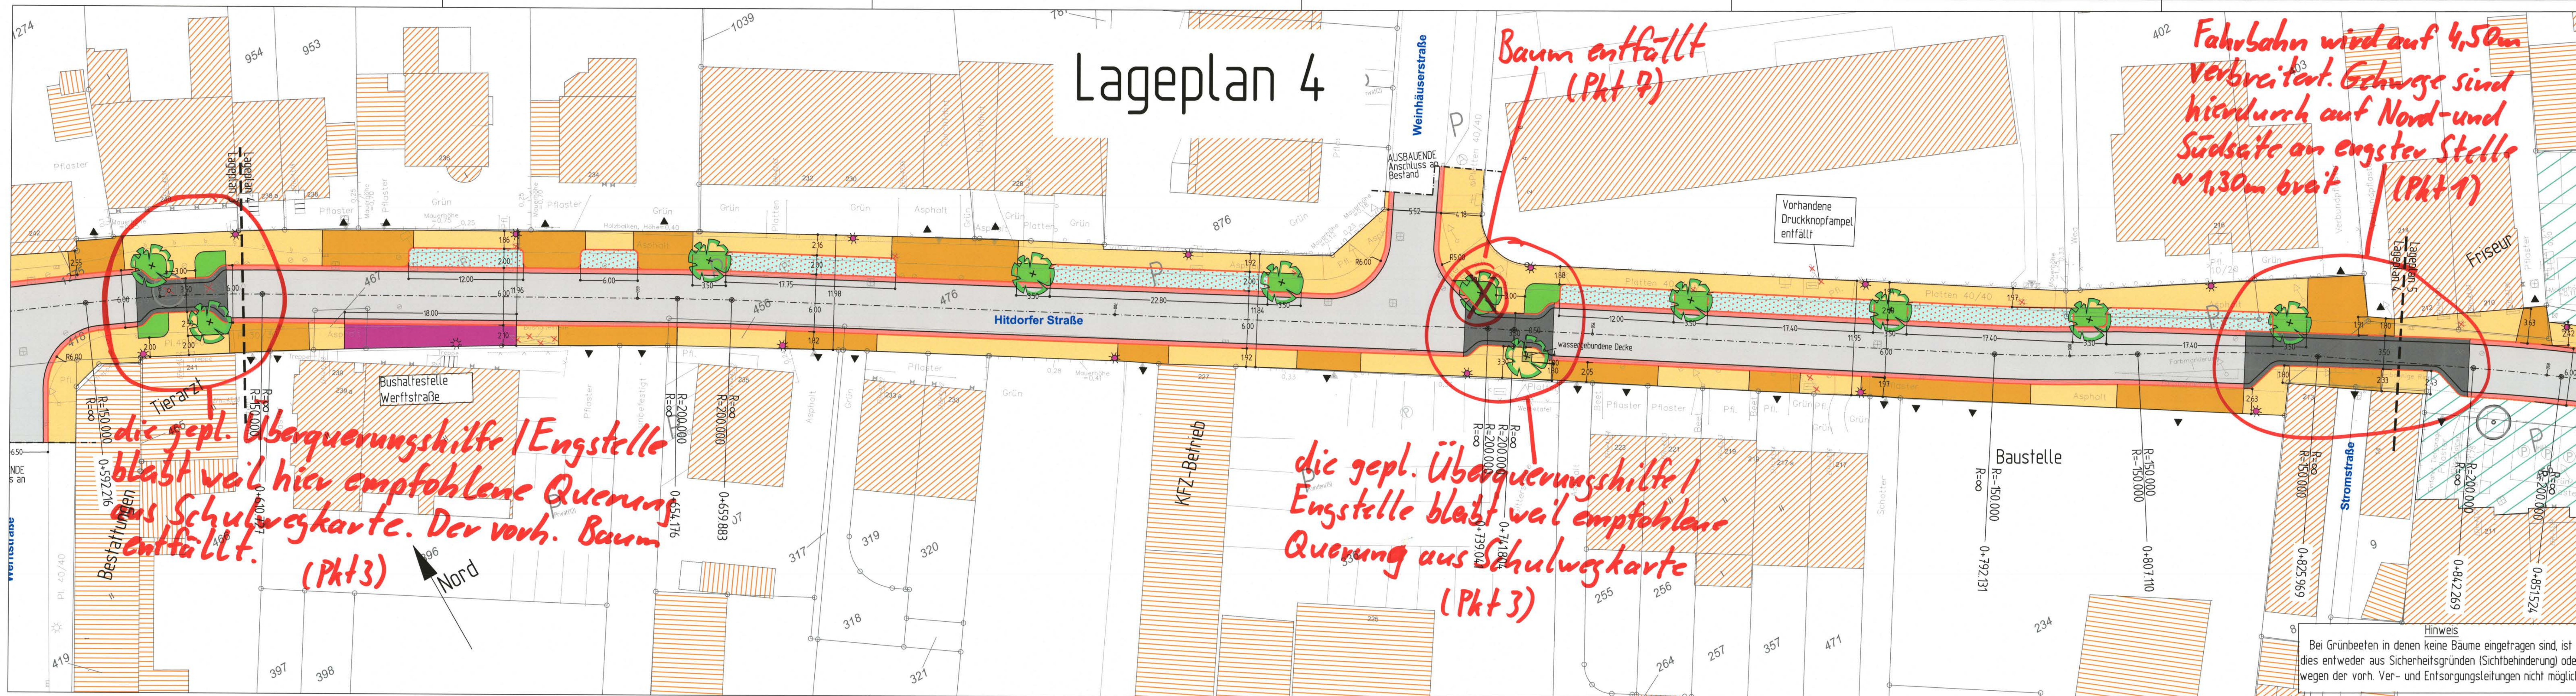

Legende

	Fahrbahn geplant: Asphalt		Betonsteinpflaster
	Fahrbahn geplant: Betonsteinpflaster		
	Pflasterrinne/Pflasterband geplant (b= 0,50 m)		
	Parken geplant: Betonsteinpflaster 10/20/10, anthrazit		
	Gehweg geplant: Betonplatten 30/30/8 cm; grau		
	Zufahrten / Gehwegüberfahrten / Inselköpfe geplant: Betonsteinpflaster 10/20/8, grau		
	Fahrbahn geplant: Betonsteinpflaster; gleich oder ähnlich dem vorh. Pflaster		
	Bushaltestelle (Fahrgastfläche) geplant		
	Begrünung geplant		

	Baum Bestand
	Baum geplant
	vorhandener Baum entfällt
	Zufahrt
	Beleuchtung geplant
	Beleuchtung vorhanden
	vorhandene Beleuchtung entfällt

Bearbeitung durch: **BÜRO STADTVERKEHR** Mittelstraße 55 - 44721 Hilden
Fax: 02103 9159-0 - Fax -22
www.buero-stadtverkehr.de

Planersocietät Gutenbergstraße 34 - 44199 Dortmund
Tel: 0231 599696-0 - Fax -18
www.planersocietaet.de

Stand: 11.05.2017

3					
2					
1					
0					
Nr.	Bezeichnung/Änderungsvermerk	Datum	bearb.	gez.	geprüft

STADT LEVERKUSEN Tiefbau		Maßstab	1:250
Hitdorfer Straße		Aktenzeichen	66/660-1416-Je
Ausbau der Hitdorfer Straße von der Rheinstraße bis Oststraße		HH-St.-Nr.	
Lageplan 4 (8)		Ers. d. Z.Nr.	
Dezernentin	Fachbereichsleiter	Abteilungsleiter	Ers. f. Z.Nr.
Deppe	04.2015	Schmitz	04.2015
660	6359	1416	21 04 14
		Anlage	

Hinweis
Bei Grünbeeten in denen keine Bäume eingetragen sind, ist dies entweder aus Sicherheitsgründen (Sichtbehinderung) oder wegen der vorh. Ver- und Entsorgungsleitungen nicht möglich.