


Lageplan 5

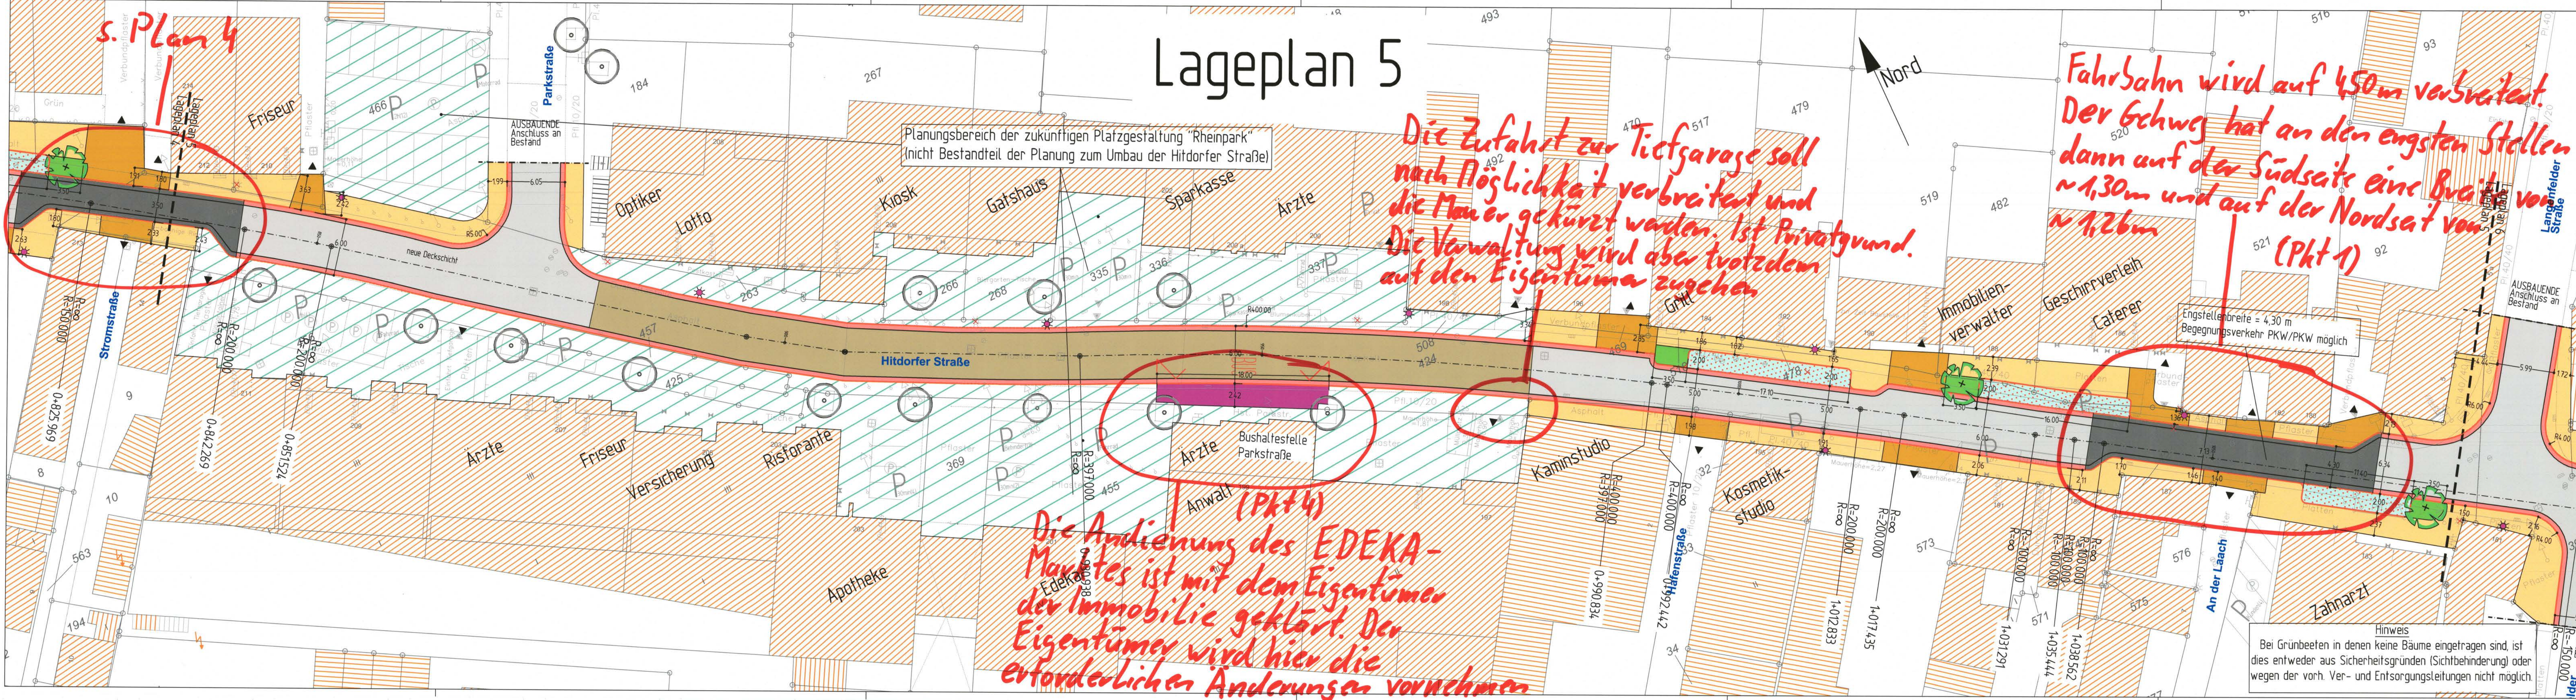

Legende

	Fahrbahn geplant: Asphalt		Betonsteinpflaster
	Fahrbahn geplant: Betonpflaster		
	Pflasterrinne/Pflasterband geplant (b= 0,50 m)		
	Parken geplant: Betonsteinpflaster 10/20/10, anthrazit		
	Gehweg geplant: Betonplatten 30/30/8 cm; grau		
	Zufahrten / Gehwegüberfahrten / Inselköpfe geplant: Betonsteinpflaster 10/20/8, grau		
	Fahrbahn geplant: Betonsteinpflaster; gleich oder ähnlich dem vorh. Pflaster		
	Bushaltestelle (Fahrgastfläche) geplant		
	Begrünung geplant		
	Baum Bestand		
	Baum geplant		
	vorhandener Baum entfällt		
	Zufahrt		
	Beleuchtung geplant		
	Beleuchtung vorhanden		
	vorhandene Beleuchtung entfällt		

Bearbeitung durch: **BÜRO STADTVERKEHR** Mittelstraße 55 - 40721 Hilden
 Fon 02103 9159-0 - Fax -22
 www.buero-stadtverkehr.de

Planersocietät Gutenbergstraße 34 - 44139 Dortmund
 Fon 0231 589696-0 - Fax -18
 www.planersocietaet.de

Stand: 11.05.2017

Nr.	Bezeichnung/Änderungsvermerk	Datum	bearb.	gez.	geprüft
3					
2					
1					
0					

STADT LEVERKUSEN Tiefbau		Maßstab	1:250
Hitdorfer Straße		Aktenzeichen	66/660-1416-Je
Ausbau der Hitdorfer Straße von der Rheinstraße bis Oststraße		HH-St.-Nr.	
Lageplan 5 (8)		Ers. d. Z.Nr.	
Dezernentin	Fachbereichsleiter	Abteilungsleiter	Ers. f. Z.Nr.
Deppe	Schmitz	Schmitz	Zeichn. Nr.
04.2015	04.2015	04.2015	1416
660	6359	1416	21 06 14
		Anlage	

Hinweis
 Bei Grünbeeten in denen keine Bäume eingetragen sind, ist dies entweder aus Sicherheitsgründen (Sichtbehinderung) oder wegen der vorh. Ver- und Entsorgungsleitungen nicht möglich.