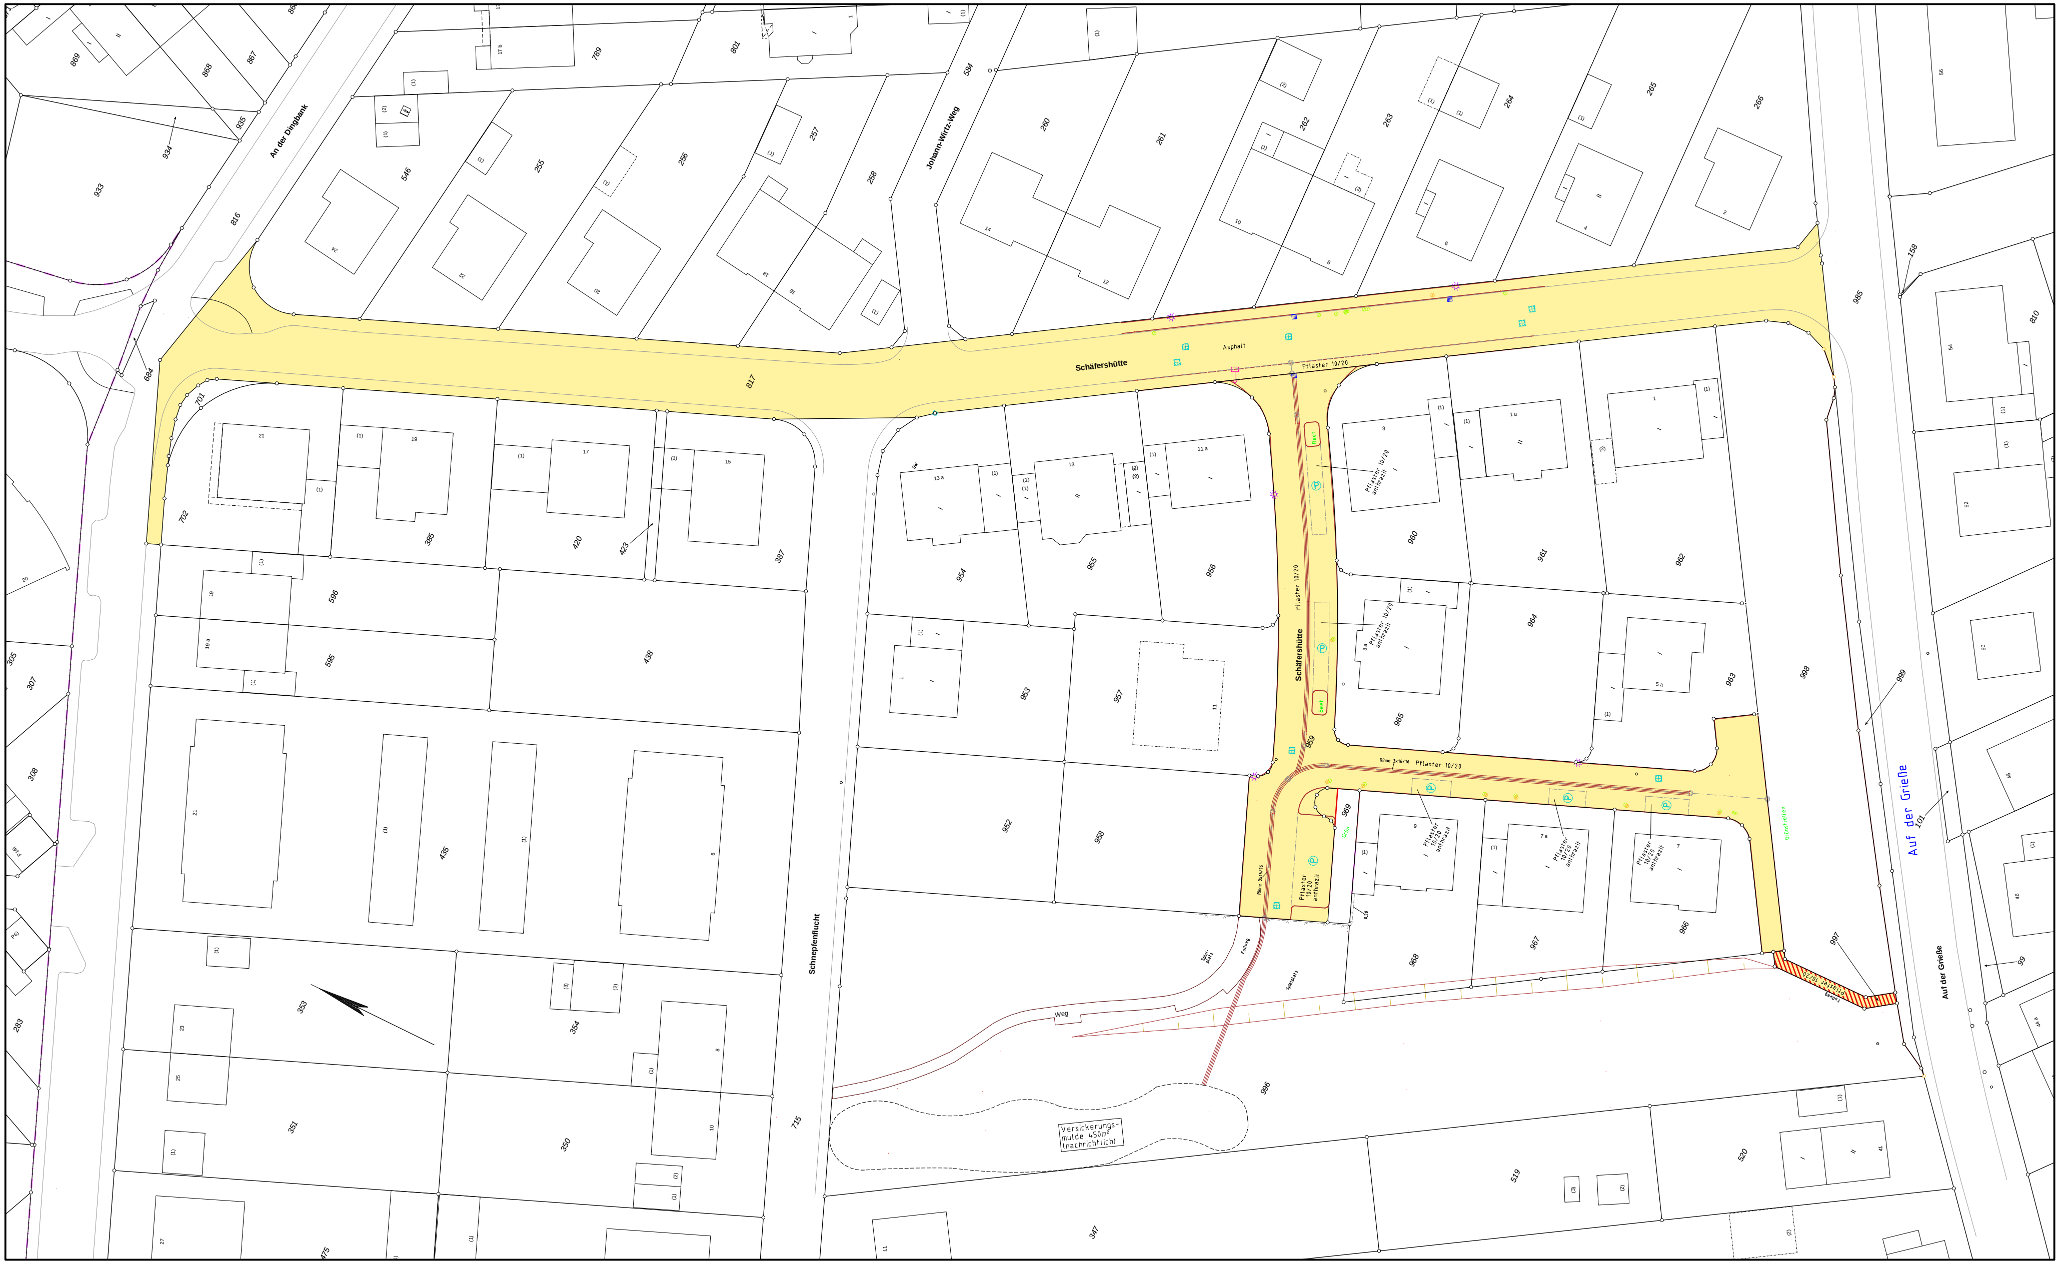Widmung Schäfershütte (Anlage zur Vorlage)