


Lageplan 1

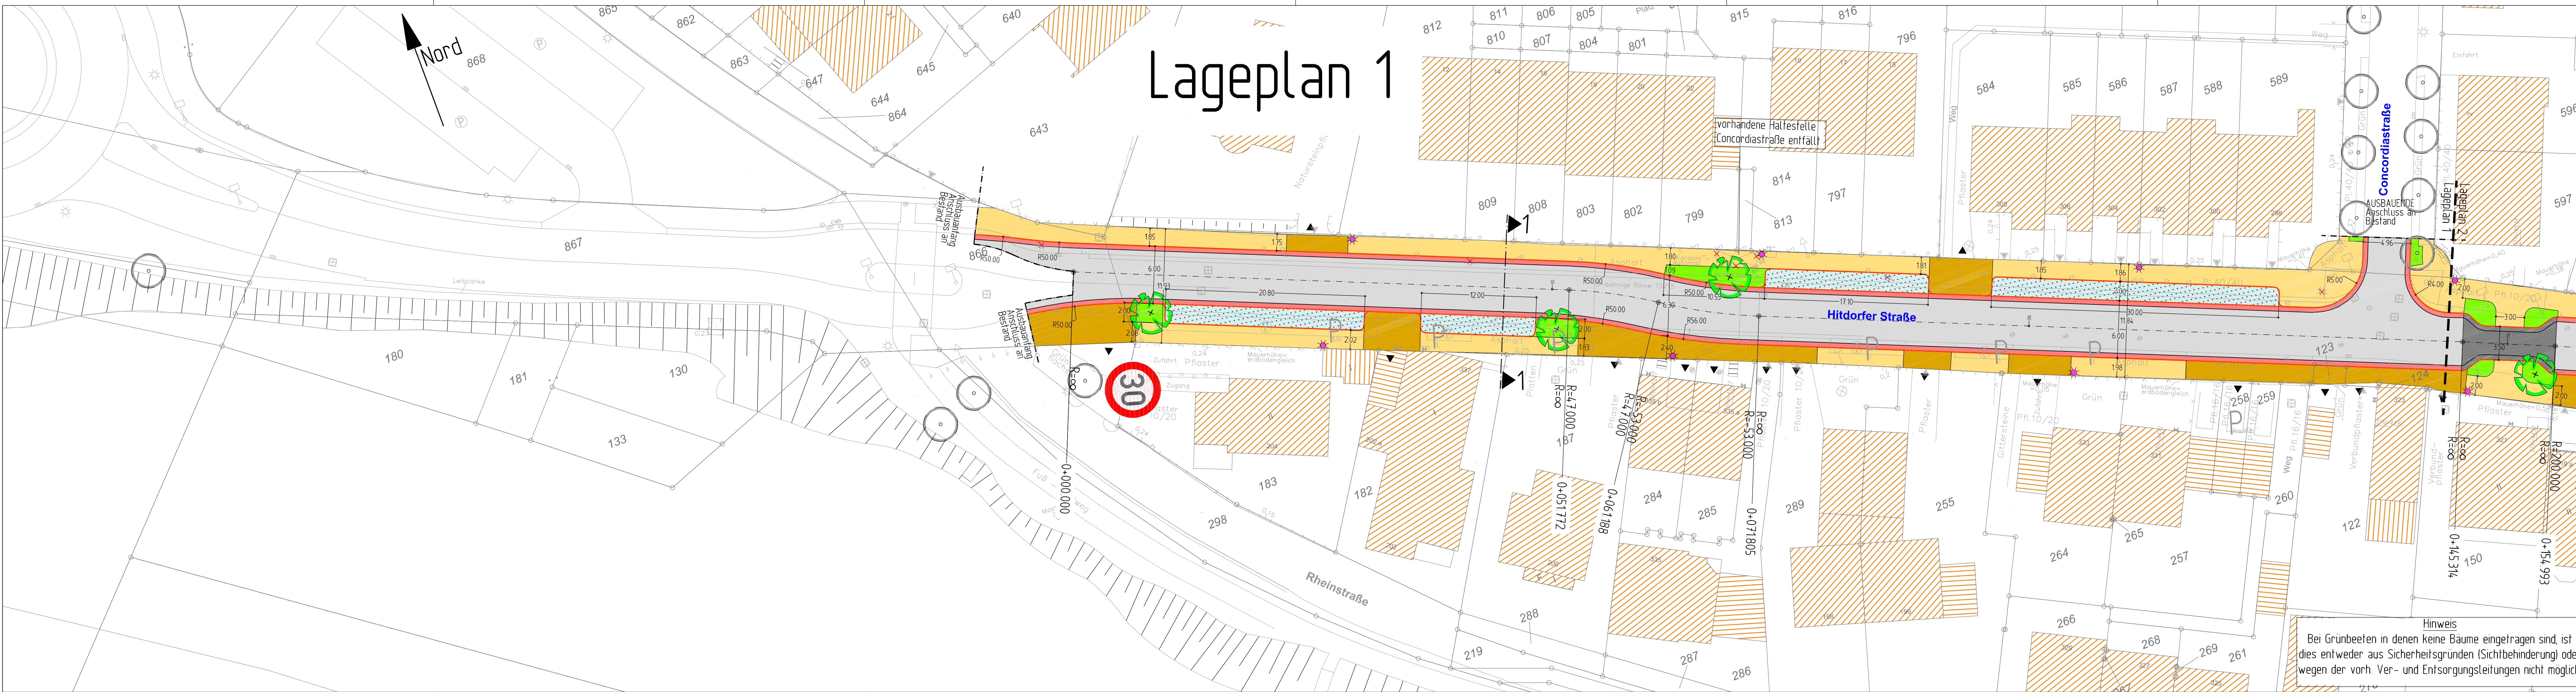

Legende

	Fahrbahn geplant: Asphalt		Betonsteinpflaster, Art und Farbe in Abstimmung mit dem Fb Stadtplanung
	Fahrbahn geplant: Betonpflaster 16/24/14 cm, grau, mit leicht gestoßenen Kanten		Pflasterrinne/Pflasterband geplant (b= 0,50 m) 16/24/14 cm (16/16/14 cm) mit leicht gestoßenen Kanten
	Parken geplant: Betonsteinpflaster 10/20/10, anthrazit		Gehweg geplant: Betonplatten 30/30/8 cm; grau
	Zufahrten / Gehwegüberfahrten / Inselköpfe geplant: Betonsteinpflaster 10/20/8, grau		Fahrbahn geplant: Betonsteinpflaster, gleich oder ähnlich dem vorh. Pflaster
	Bushaltestelle (Fahrgastfläche) geplant, behindertengerechter Ausbau mit taktilen Elementen		Begrünung geplant
	Baum Bestand		Baum geplant
	vorhandener Baum entfällt		Fahrgastwartegepl. geplant
	Zufahrt		Beleuchtung geplant
	Beleuchtung vorhanden		Beleuchtung entfällt

Bearbeitung durch: **BÜRO STADTVERKEHR** Miltnerstraße 55 - 40721 Hilden
 Fon: 0213 91859-0 - Fax: 22
 www.buero-stadtverkehr.de

Planersocietät Suterbergstraße 34 - 44139 Dortmund
 Fon: 0231 589696-0 - Fax: 18
 www.planersocietat.de

Stand: 20.12.2017
Anlage 03

3			
2			
1			
0			
Nr.	Bezeichnung/Änderungsvermerk	Datum	bearb. gez. geprüft

STADT LEVERKUSEN		Tiefbau
Hitdorfer Straße		ohne
Ausbau der Hitdorfer Straße von der Rheinstraße bis Oststraße		Maßstab: 66/660-1416-Je
Lageplan 1 (8)		Aktenzeichen: HH-SL-Nr.
Dezernentin		Ers. d. Z.Nr.
Fachbereichsleiter		Ers. f. Z.Nr.
Abteilungsleiter		Zeichn. Nr.
Deppe		1416
04.2015	Schmitz	04.2015
660	6359	1416
21	01	14
		Anlage

Hinweis
 Bei Grünbeeten in denen keine Bäume eingetragen sind, ist dies entweder aus Sicherheitsgründen (Sichtbehinderung) oder wegen der vorh. Ver- und Entsorgungsleitungen nicht möglich