


Lageplan 2

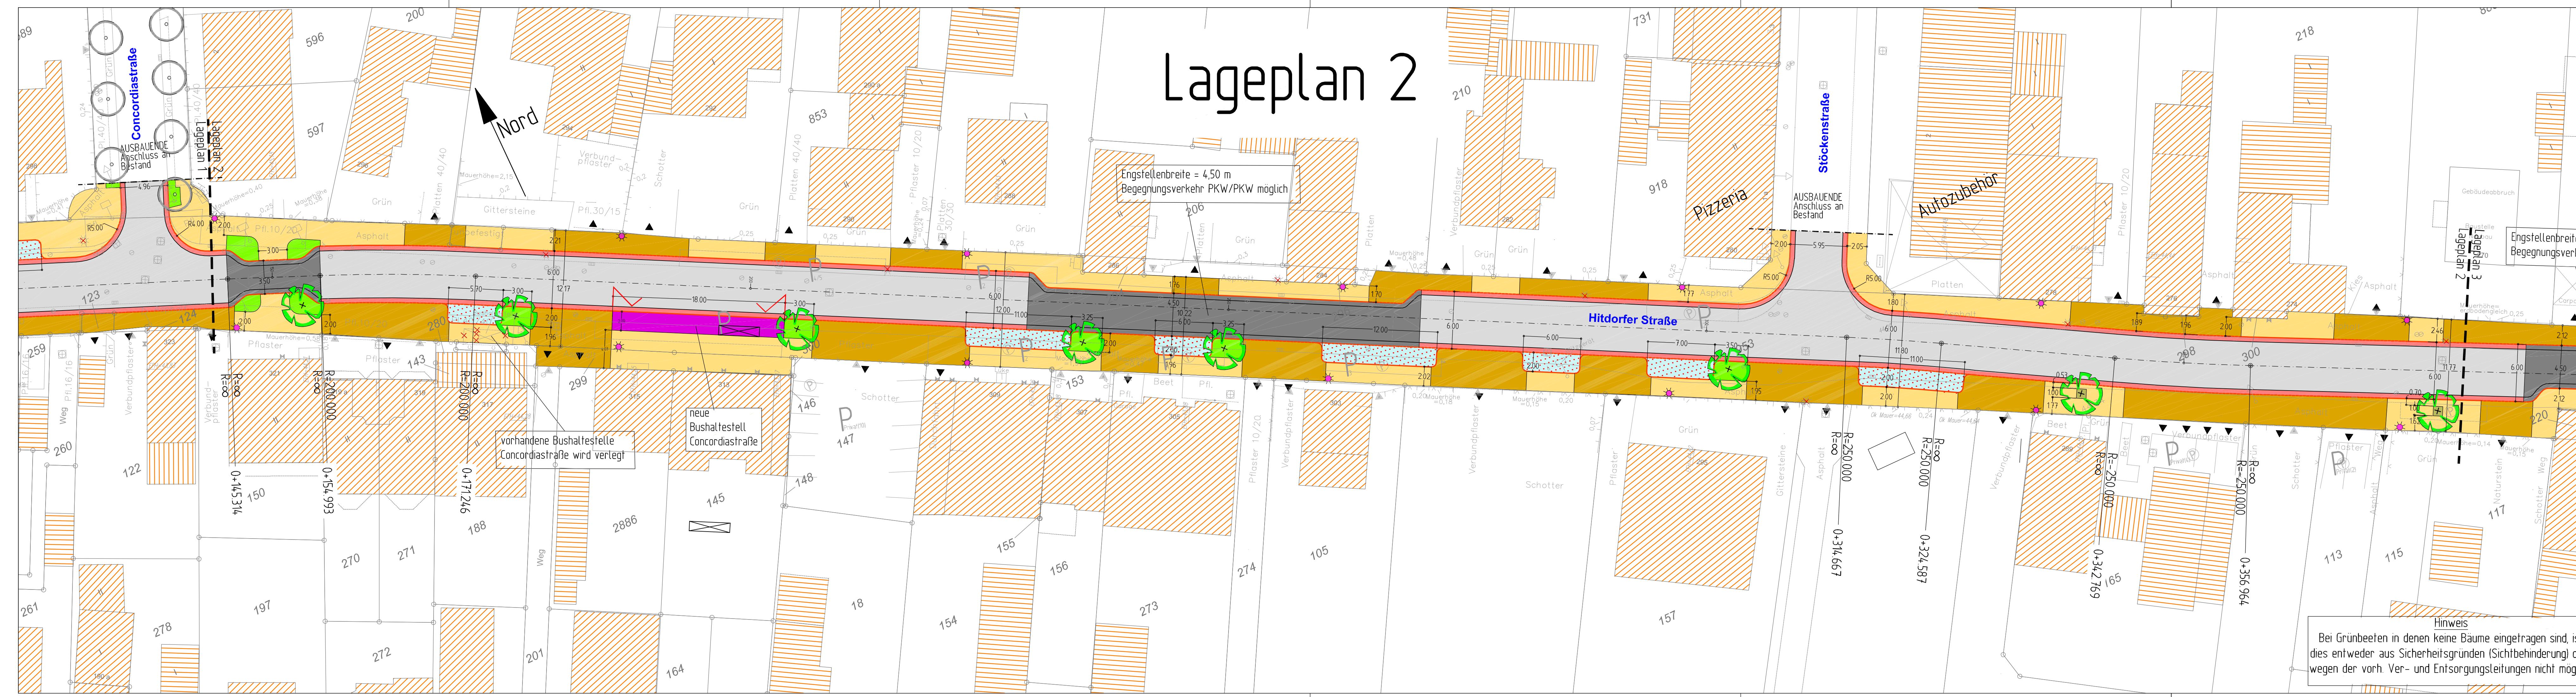

Legende

	Fahrbahn geplant: Asphalt		Betonsteinpflaster, Art und Farbe in Abstimmung mit dem Fb Stadtplanung
	Fahrbahn geplant: Betonpflaster 16/24/14 cm, grau, mit leicht gestoßenen Kanten		Pflasterinnen/Pflasterband geplant (b= 0,50 m) 16/24/14 cm (16/16/14 cm) mit leicht gestoßenen Kanten
	Parken geplant: Betonsteinpflaster 10/20/10, anthrazit		Gehweg geplant: Betonplatten 30/30/8 cm; grau
	Zufahrten / Gehwegüberfahrten / Inselköpfe geplant: Betonsteinpflaster 10/20/8, grau		Fahrbahn geplant: Betonsteinpflaster; gleich oder ähnlich dem vorh. Pflaster
	Bushaltestelle (Fahrgastfläche) geplant, behindertengerechter Ausbau mit taktilen Elementen		Begrünung geplant
	Baum Bestand		Fahrgastwartehalle geplant
	Baum geplant		vorhandener Baum entfällt
	vorhandener Baum entfällt		Zufahrt
	Beleuchtung geplant		Beleuchtung vorhanden
	Beleuchtung vorhanden		vorhandene Beleuchtung entfällt

Bearbeitung durch: **BÜRO STADTVERKEHR** | Mittelstraße 55 - 40721 Hilden | **Planersocietät** | Güterbergstraße 34 - 44199 Dortmund

Stand: 20.12.2017

Anlage 04

3					
2					
1					
0					
Nr.	Bezeichnung/Änderungsvermerk	Datum	bearb.	gez.	geprüft

STADT LEVERKUSEN Tiefbau		Maßstab	ohne
Hitdorfer Straße		Aktenzeichen	66/660-1416-Je
Ausbau der Hitdorfer Straße von der Rheinstraße bis Oststraße		HH-SL-Nr.	
Lageplan 2 (8)		Ers. d. Z.Nr.	
Dezementin	Fachbereichsleiter	Abteilungsleiter	Ers. f. Z.Nr.
Deppe	04.2015	Schmitz	04.2015
660	6359	1416	21 02 14
			Anlage

Hinweis
Bei Grünbeeten in denen keine Bäume eingetragen sind, ist dies entweder aus Sicherheitsgründen (Sichtbehinderung) oder wegen der vorh. Ver- und Entsorgungsleitungen nicht möglich.