


# Lageplan 3

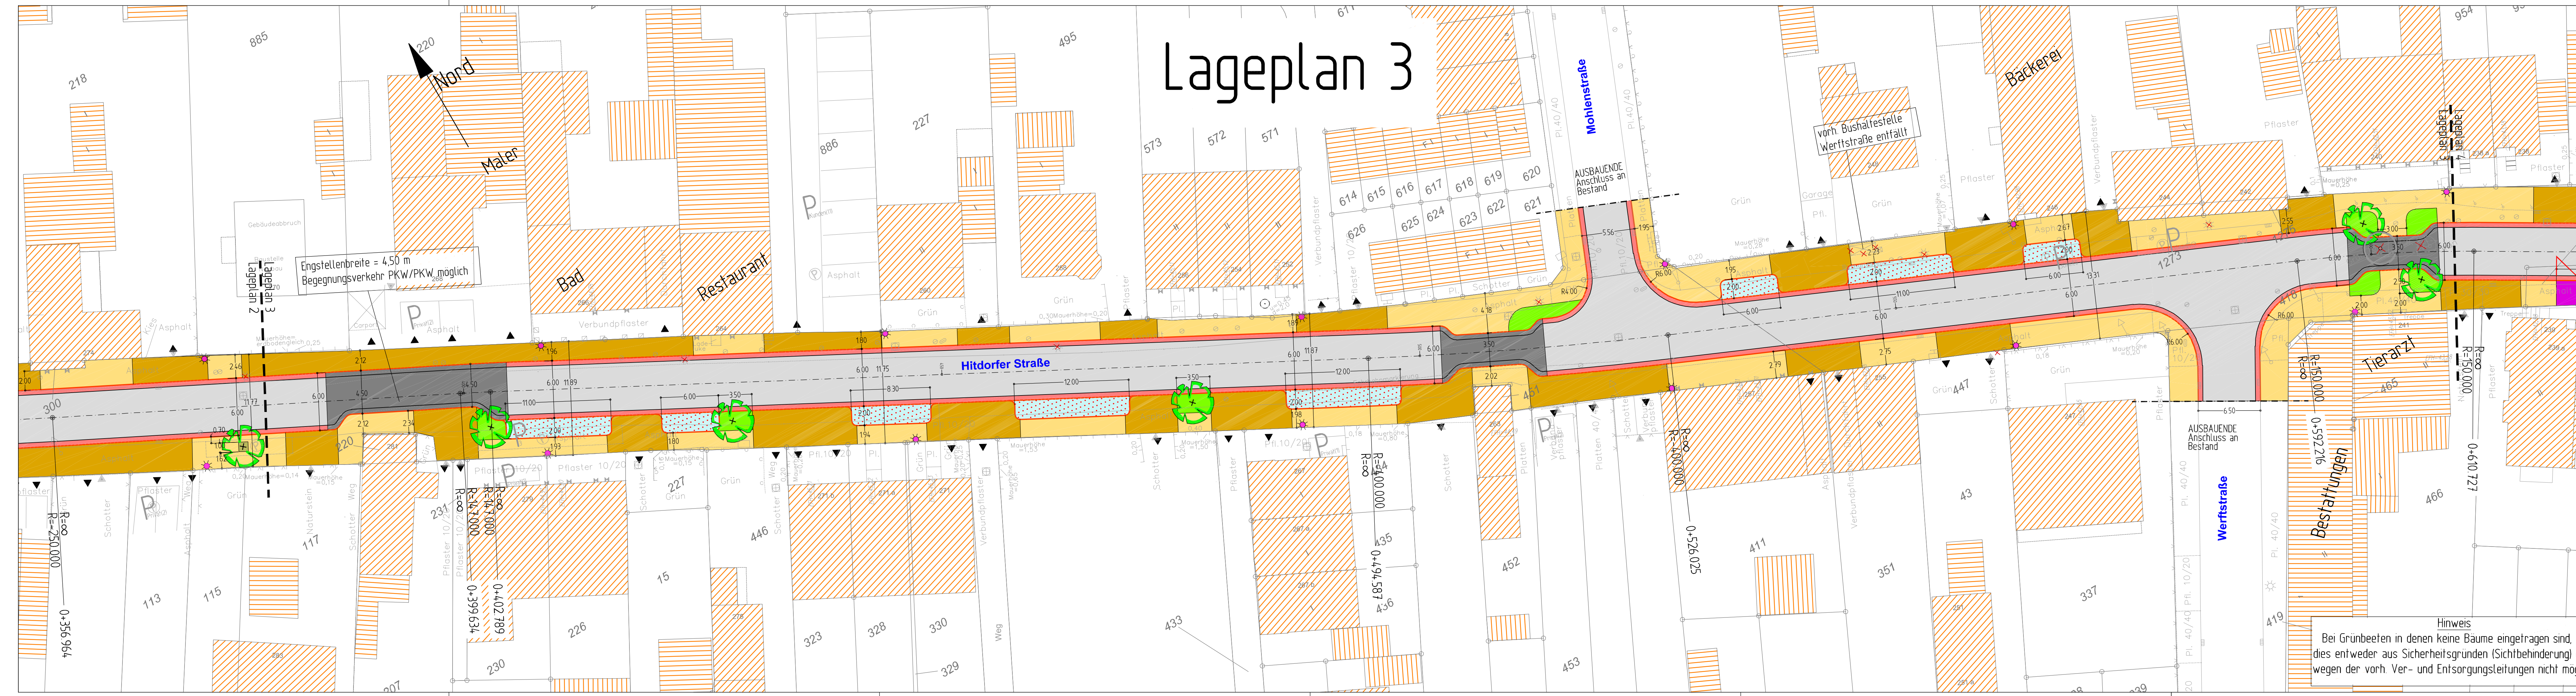

### Legende

	Fahrbahn geplant: Asphalt		Betonsteinpflaster, Art und Farbe in Abstimmung mit dem Fb Stadtplanung
	Fahrbahn geplant: Betonpflaster 16/24/14 cm, grau, mit leicht gestoßenen Kanten		Pflasterinnen/Pflasterband geplant (b= 0,50 m) 16/24/14 cm (16/16/14 cm) mit leicht gestoßenen Kanten
	Parken geplant: Betonsteinpflaster 10/20/10, anthrazit		Gehweg geplant: Betonplatten 30/30/8 cm; grau
	Zufahrten / Gehwegüberfahrten / Inseleköpfe geplant: Betonsteinpflaster 10/20/8, grau		Fahrbahn geplant: Betonsteinpflaster; gleich oder ähnlich dem vorh. Pflaster
	Bushaltestelle (Fahrgastfläche) geplant, behindertengerechter Ausbau mit taktilen Elementen		Begrünung geplant
	Baum Bestand		Fahrgastwarte Halle geplant
	Baum geplant		vorhandener Baum entfällt
	Zufahrt		Beleuchtung geplant
	Beleuchtung vorhanden		vorhandene Beleuchtung entfällt

Bearbeitung durch: **BÜRO STADTVERKEHR** | **Planersocietät**

Stand: 20.12.2017

## Anlage 05

3				
2				
1				
0				
Nr.	Bezeichnung/Änderungsvermerk	Datum	bearb.	gez.

<b>STADT LEVERKUSEN Tiefbau</b>		Maßstab	<b>ohne</b>
<b>Hitdorfer Straße</b>		Aktenzeichen	<b>66/660-1416-Je</b>
Ausbau der Hitdorfer Straße von der Rheinstraße bis Oststraße		HH-SL-Nr.	
<b>Lageplan 3 (8)</b>		Ers. d. Z.Nr.	
Dezementin	Fachbereichsleiter	Abteilungsleiter	Ers. f. Z.Nr.
Deppe	04.2015	Schmitz	04.2015
<b>660</b>	<b>6359</b>	<b>1416</b>	<b>21 03 14</b>
			Anlage

**Hinweis**  
Bei Grünbeeten in denen keine Bäume eingetragen sind, ist dies entweder aus Sicherheitsgründen (Sichtbehinderung) oder wegen der vorh. Ver- und Entsorgungsleitungen nicht möglich.