


Lageplan 4

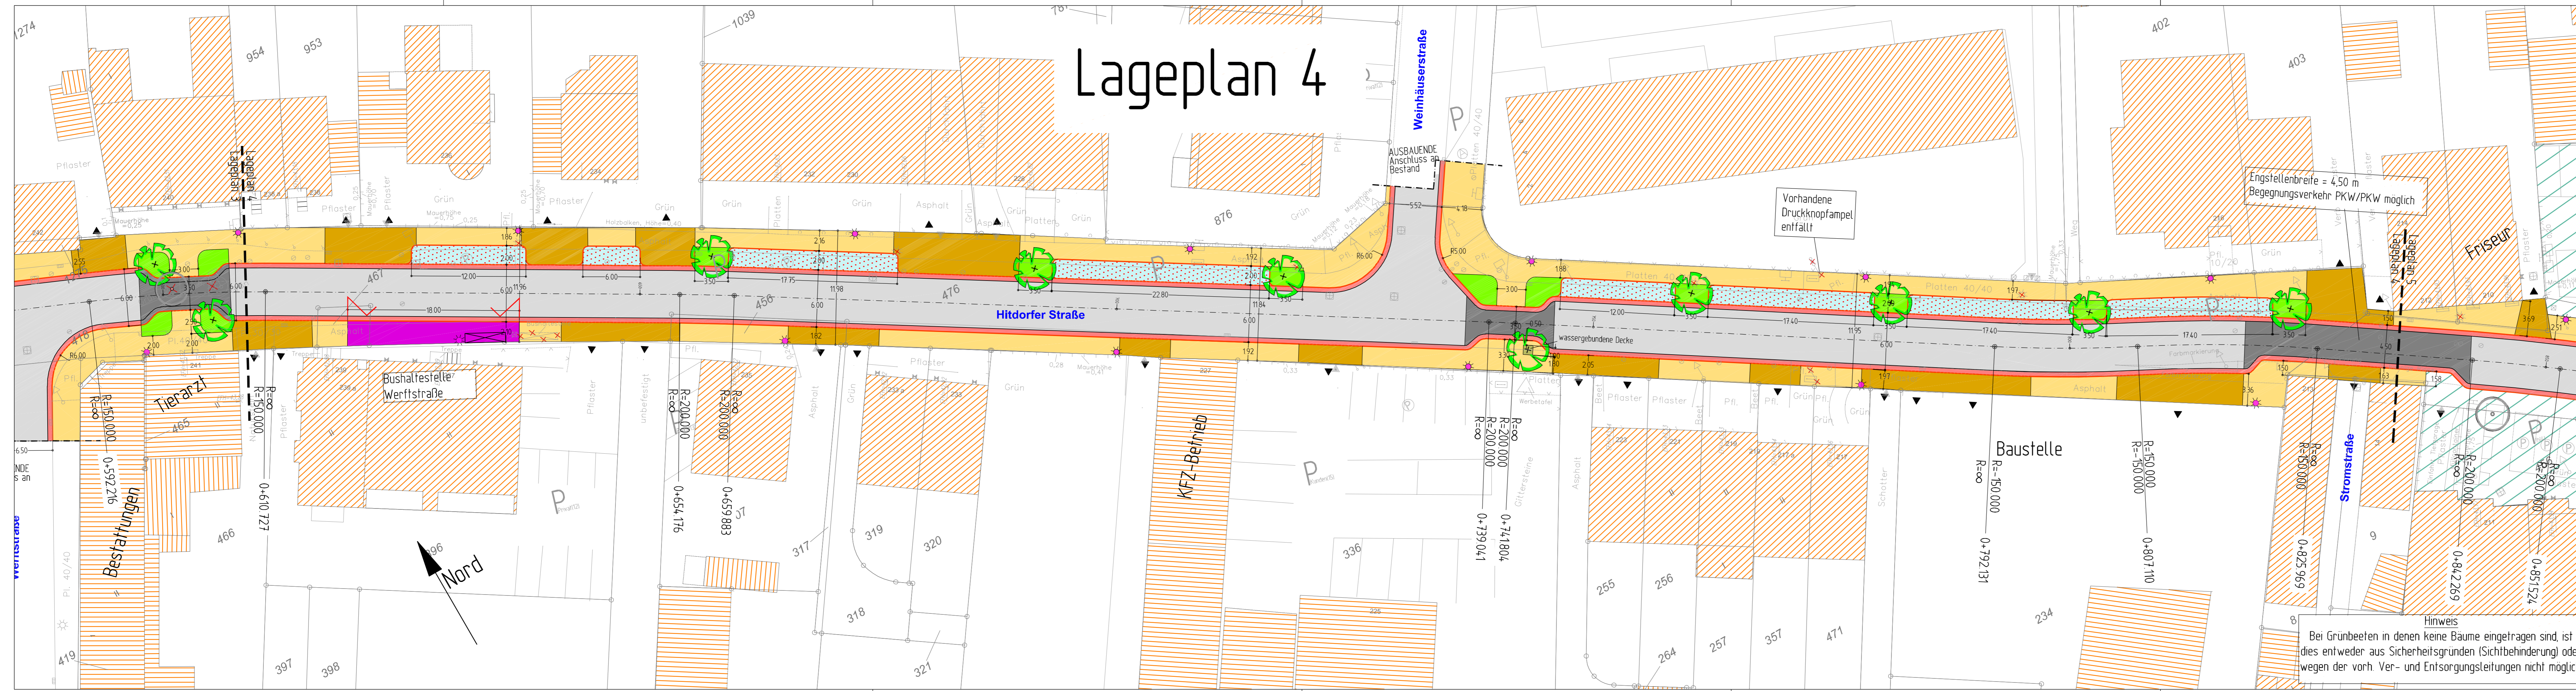

Legende

	Fahrbahn geplant: Asphalt		Betonsteinpflaster, Art und Farbe in Abstimmung mit dem Fb Stadtplanung
	Fahrbahn geplant: Betonpflaster 16/24/14 cm, grau, mit leicht gestoßenen Kanten		Pflaster/Pflasterband geplant (b= 0,50 m) 16/24/14 cm (16/16/14 cm) mit leicht gestoßenen Kanten
	Parken geplant: Betonsteinpflaster 10/20/10, anthrazit		Gehweg geplant: Betonplatten 30/30/8 cm; grau
	Zufahrten / Gehwegüberfahrten / Inselköpfe geplant: Betonsteinpflaster 10/20/8, grau		Fahrbahn geplant: Betonsteinpflaster; gleich oder ähnlich dem vorh. Pflaster
	Bushaltestelle (Fahrgastfläche) geplant, behindertengerechter Ausbau mit taktilen Elementen		Begrünung geplant
	Baum Bestand		Fahrgastwartehalle geplant
	Baum geplant		
	vorhandener Baum entfällt		
	Zufahrt		Beleuchtung geplant
	Beleuchtung vorhanden		vorhandene Beleuchtung entfällt

Bearbeitung durch: **BÜRO STADTVERKEHR** | Mischstraße 55 - 40721 Hildorf | Telefon: 02131 58969-0 | Fax: 22
 www.buero-stadtverkehr.de

Stand: 21.12.2017

Anlage 06

3				
2				
1				
0				
Nr.	Bezeichnung/Änderungsvermerk	Datum	bearb.	gez. geprüft

STADT LEVERKUSEN		Tiefbau	
Hitdorfer Straße		Maßstab	ohne
Ausbau der Hitdorfer Straße von der Rheinstraße bis Oststraße		Aktenzeichen	66/660-1416-Je
Lageplan 4 (8)		HH-SL-Nr.	
Dezernentin		Fachbereichsleiter	Abteilungsleiter
Ers. f. Z.Nr.		Zeichn. Nr.	
1416		1416	
Anlage			

Hinweis
 Bei Grünbeeten in denen keine Bäume eingetragen sind, ist dies entweder aus Sicherheitsgründen (Sichtbehinderung) oder wegen der vorh. Ver- und Entsorgungsleitungen nicht möglich