


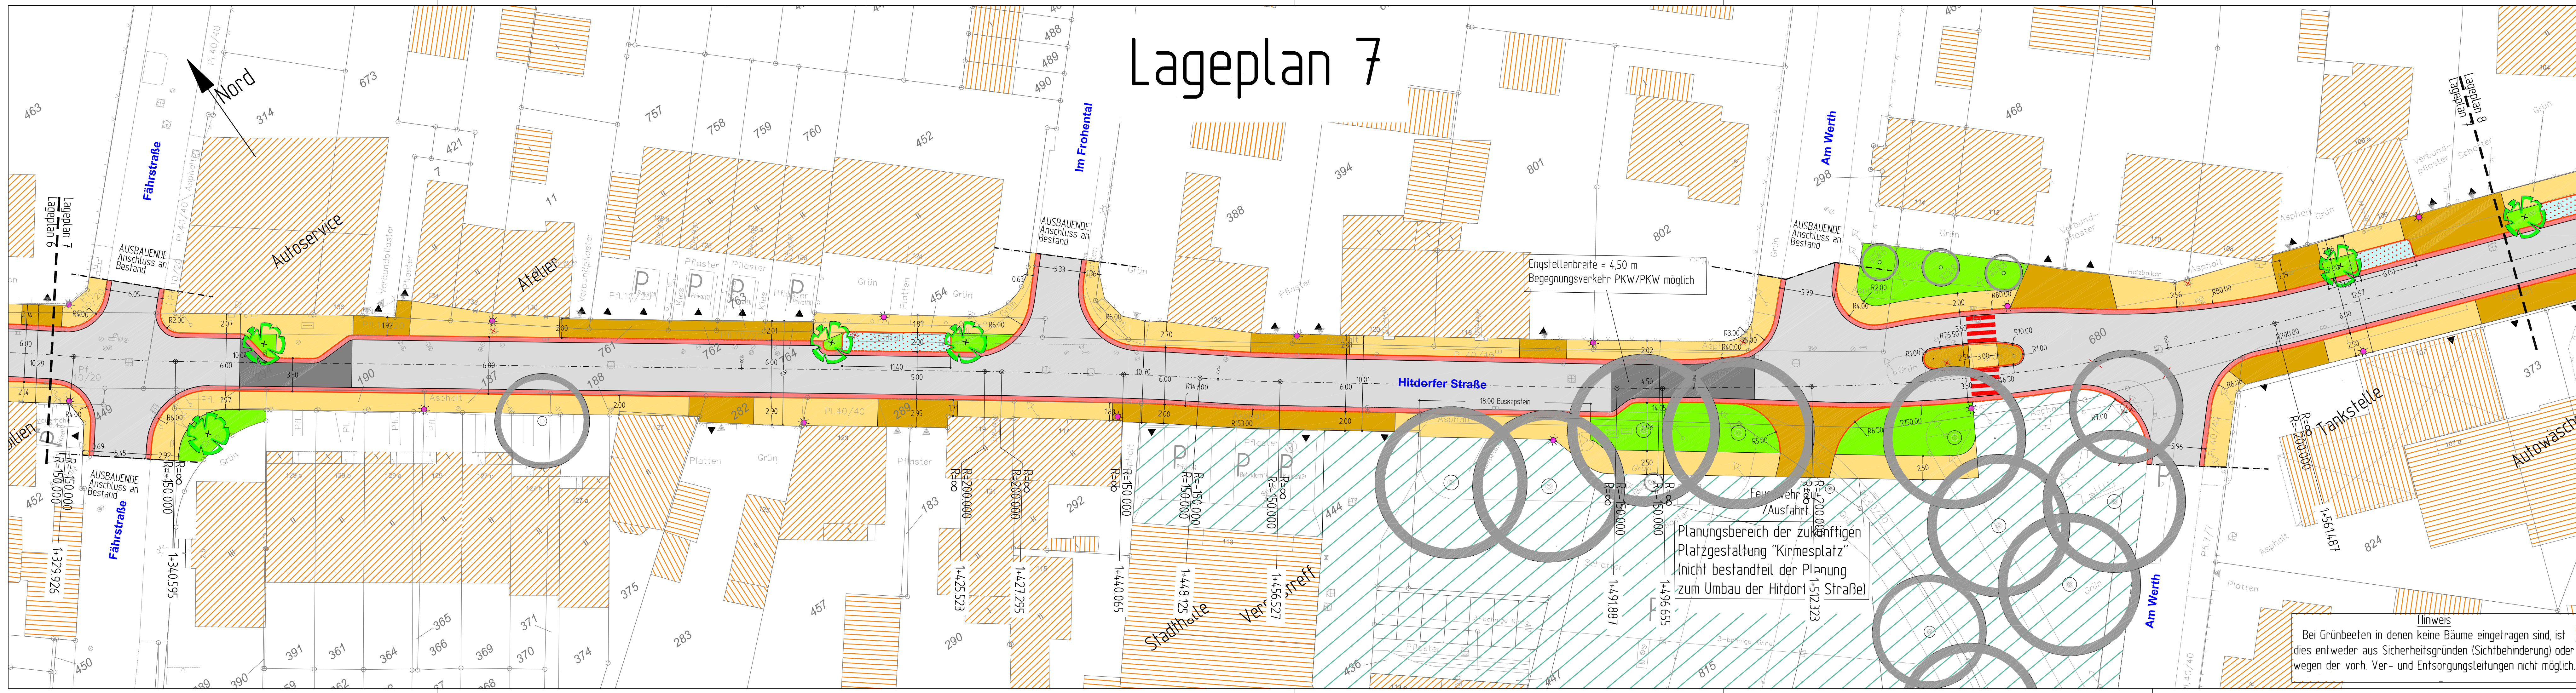

Legende

	Fahrbahn geplant: Asphalt		Betonsteinpflaster, Art und Farbe in Abstimmung mit dem Fb Stadtplanung
	Fahrbahn geplant: Betonpflaster 16/24/14 cm, grau, mit leicht gestoßenen Kanten		
	Pflasterrinne/Pflasterband geplant (b= 0,50 m) 16/24/14 cm (16/16/14 cm) mit leicht gestoßenen Kanten		
	Parken geplant: Betonsteinpflaster 10/20/10, anthrazit		
	Gehweg geplant: Betonplatten 30/30/8 cm; grau		
	Zufahrten / Gehwegüberfahrten / Inselköpfe geplant: Betonsteinpflaster 10/20/8, grau		
	Fahrbahn geplant: Betonsteinpflaster; gleich oder ähnlich dem vorh. Pflaster		
	Bushaltestelle (Fahrgastfläche) geplant, behindertengerechter Ausbau mit taktilen Elementen		
	Begrünung geplant		
	Baum Bestand		Fahrgastwartehalle geplant
	Baum geplant		
	vorhandener Baum entfällt		
	Zufahrt		
	Beleuchtung geplant		
	Beleuchtung vorhanden		
	vorhandene Beleuchtung entfällt		

Bearbeitung durch:

BÜRO STADTVERKEHR Stadtplan- und Verkehrsplanungsbüro Hilfenstraße 55 - 40721 Hilden Tel. 02103 9159-0 - Fax -22 www.buero-stadtverkehr.de	Planersocietät Stadtplanung, Verkehrsplanung, Landschaftsplanung Guldenbergstraße 34 - 44139 Dortmund Tel. 0231 589690-0 - Fax -18 www.planersocietät.de
---	---

Stand : 21.12.2017

Anlage 09

3					
2					
1					
0					
Nr.	Bezeichnung/Änderungsvermerk	Datum	bearb.	gez.	geprüft

STADT LEVERKUSEN

Hitdorfer Straße

Ausbau der Hitdorfer Straße von der Rheinstraße bis Oststraße

Lageplan 7

Maßstab

Aktenzeichen

HH-St.-Nr.

Ers. d. Z.Nr.

Ers. f. Z.Nr.

Zeichn. Nr.

1416

Anlage

Deppe	04.2015	Schmitz	04.2015	Schmitz	04.2015
660	6359	1416	21	06	14