


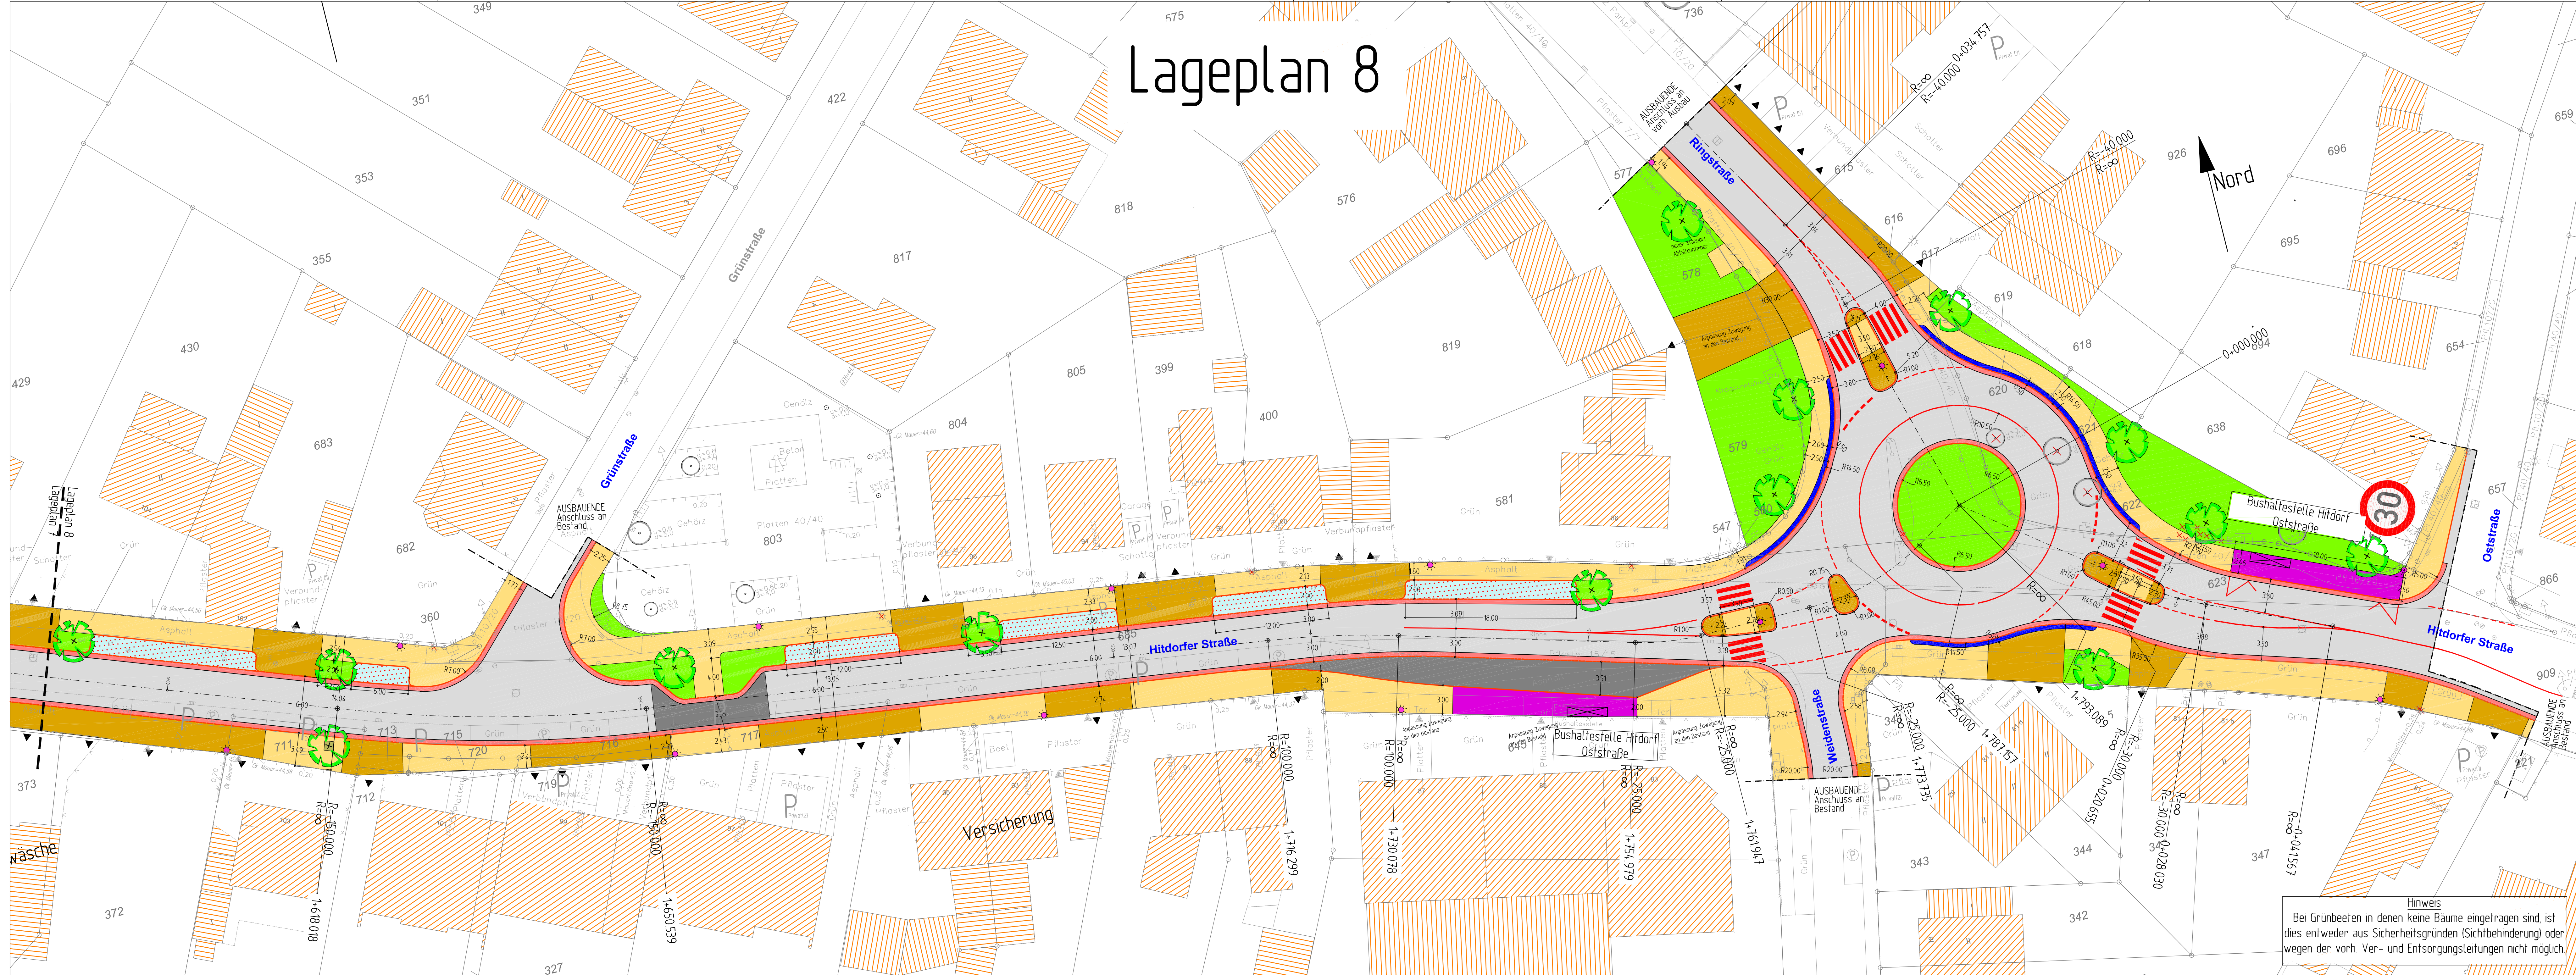

# Lageplan 8

**Legende**

Fahrbahn geplant: Asphalt

Fahrbahn geplant: Betonpflaster 16/24/14 cm, grau, mit leicht gestoßenen Kanten

Pflasterinne/Pflasterband geplant (b= 0,50 m) 16/24/14 cm (16/16/14 cm) mit leicht gestoßenen Kanten

Parken geplant: Betonsteinpflaster 10/20/10, anthrazit

Gehweg geplant: Betonplatten 30/30/8 cm; grau

Zufahrten / Gehwegüberfahrten / Inselköpfe geplant: Betonsteinpflaster 10/20/8, grau

Fahrbahn geplant: Betonsteinpflaster, gleich oder ähnlich dem vorh. Pflaster

Bushaltestelle (Fahrgastfläche) geplant, behindertengerechter Ausbau mit taktilen Elementen

Begrünung geplant

Baum Bestand

Baum geplant

vorhandener Baum entfällt

Zufahrt

Beleuchtung geplant

Beleuchtung vorhanden

vorhandene Beleuchtung entfällt

Betonsteinpflaster, Art und Farbe in Abstimmung mit dem Fb Stadtplanung

Sicherheitsstreifen: Betonsteinpflaster, rot

Fahrgastwartehalle geplant

Bearbeitung durch:

**BÜRO STADTVERKEHR**

Mühlstraße 55 - 40721 Hilden  
Tel. 0213 9169-0 - Fax -22  
www.buero-stadtverkehr.de

**Planersocietät**

Gelenbergstraße 34 - 44199 Dortmund  
Tel. 0231 589696-0 - Fax -18  
www.planersocietät.de

Stand: 20.12.2017

## Anlage 10

|     |                              |  |  |       |                     |
|-----|------------------------------|--|--|-------|---------------------|
| 3   |                              |  |  |       |                     |
| 2   |                              |  |  |       |                     |
| 1   |                              |  |  |       |                     |
| 0   |                              |  |  |       |                     |
| Nr. | Bezeichnung/Änderungsvermerk |  |  | Datum | bearb. gez. geprüft |

| STADT LEVERKUSEN                                                                                    |  |                    |         | Tiefbau       |                |
|---|--|--------------------|---------|---------------|----------------|
| Hitdorfer Straße<br>Ausbau der Hitdorfer Straße von der Rheinstraße bis Oststraße<br>Lageplan 8 (8) |  |                    |         | Maßstab       | ohne           |
|   |  |                    |         | Aktenzeichen  | 66/660-1416-Je |
|   |  |                    |         | HH-St.-Nr.    |                |
|   |  |                    |         | Ers. d. Z.Nr. |                |
| Dezernentin                                                                                         |  | Fachbereichsleiter |         | Ers. f. Z.Nr. |                |
| Deppe                                                                                               |  | 04.2015            | Schmitz | 04.2015       | Schmitz        |
| 660                                                                                                 |  | 6359               |         | 1416          |                |
|   |  | 1416               |         | 21            |                |
|   |  | 07                 |         | 14            |                |
|   |  |                    |         | Anlage        |                |

Hinweis  
Bei Grünbeeten in denen keine Bäume eingetragen sind, ist dies entweder aus Sicherheitsgründen (Sichtbehinderung) oder wegen der vorh. Ver- und Entsorgungsleitungen nicht möglich