


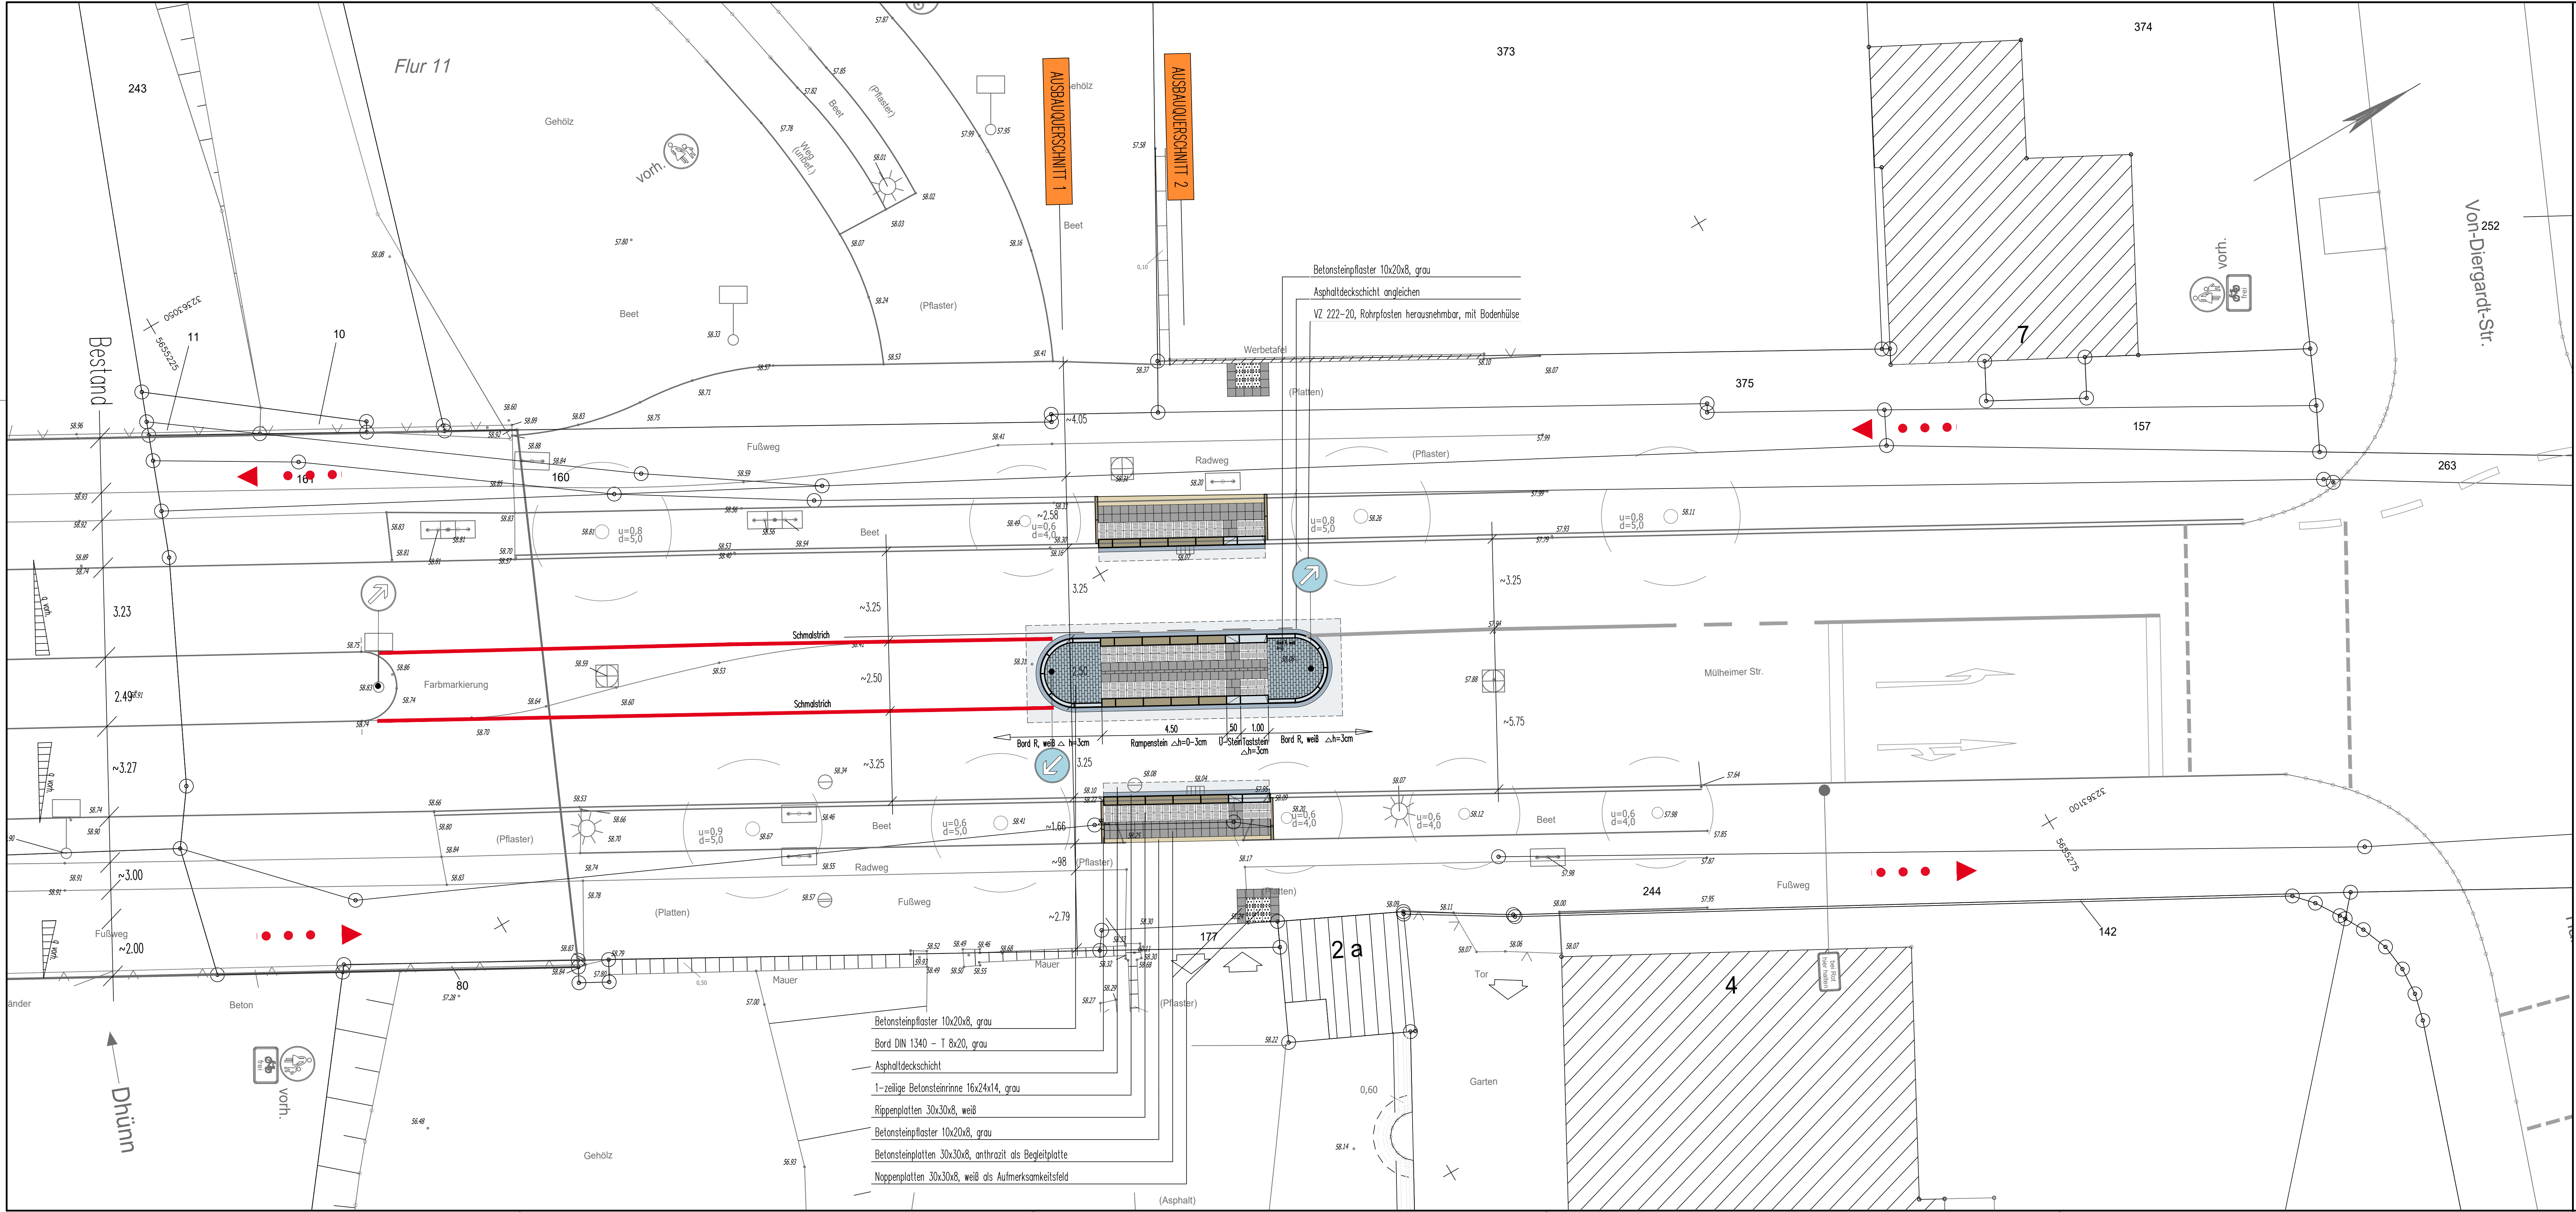

3					
2					
1	Einkürzung ÜQH gem. Angaben Stadt Leverkusen	06.02.18	Has	Bie	Has
X	erstellt	01.02.18	Has	Bie	Has
Nr.	Bezeichnung / Änderung	Datum	bearb.	gez.	gepr.

isAPLAN
INGENIEUR GMBH
VERKEHR STRASSE WASSER BERATUNG

1014
BRÜCKENSTRASSE 4 • 51379 LEVERKUSEN
TELEFON 02171/36 355 -0
INFO@ISAPLAN.NET • WWW.ISAPLAN.NET

STADT LEVERKUSEN		Tiefbau		
Radwege Grüner Fächer		Maßstab	1:100	
ÜQH Mülheimer Straße		Aktenzeichen		
Lageplan 1		HHS-Nr.		
Ausführungsplanung		Ers. d. Z.Nr.		
Dezernentin	Fachbereichsleiter	Abteilungsleiter	Zeichn. Nr.	
Deppe	Schmitz	Schmitz	7355	
660 7355 radw 21 03 18			Anlage	3