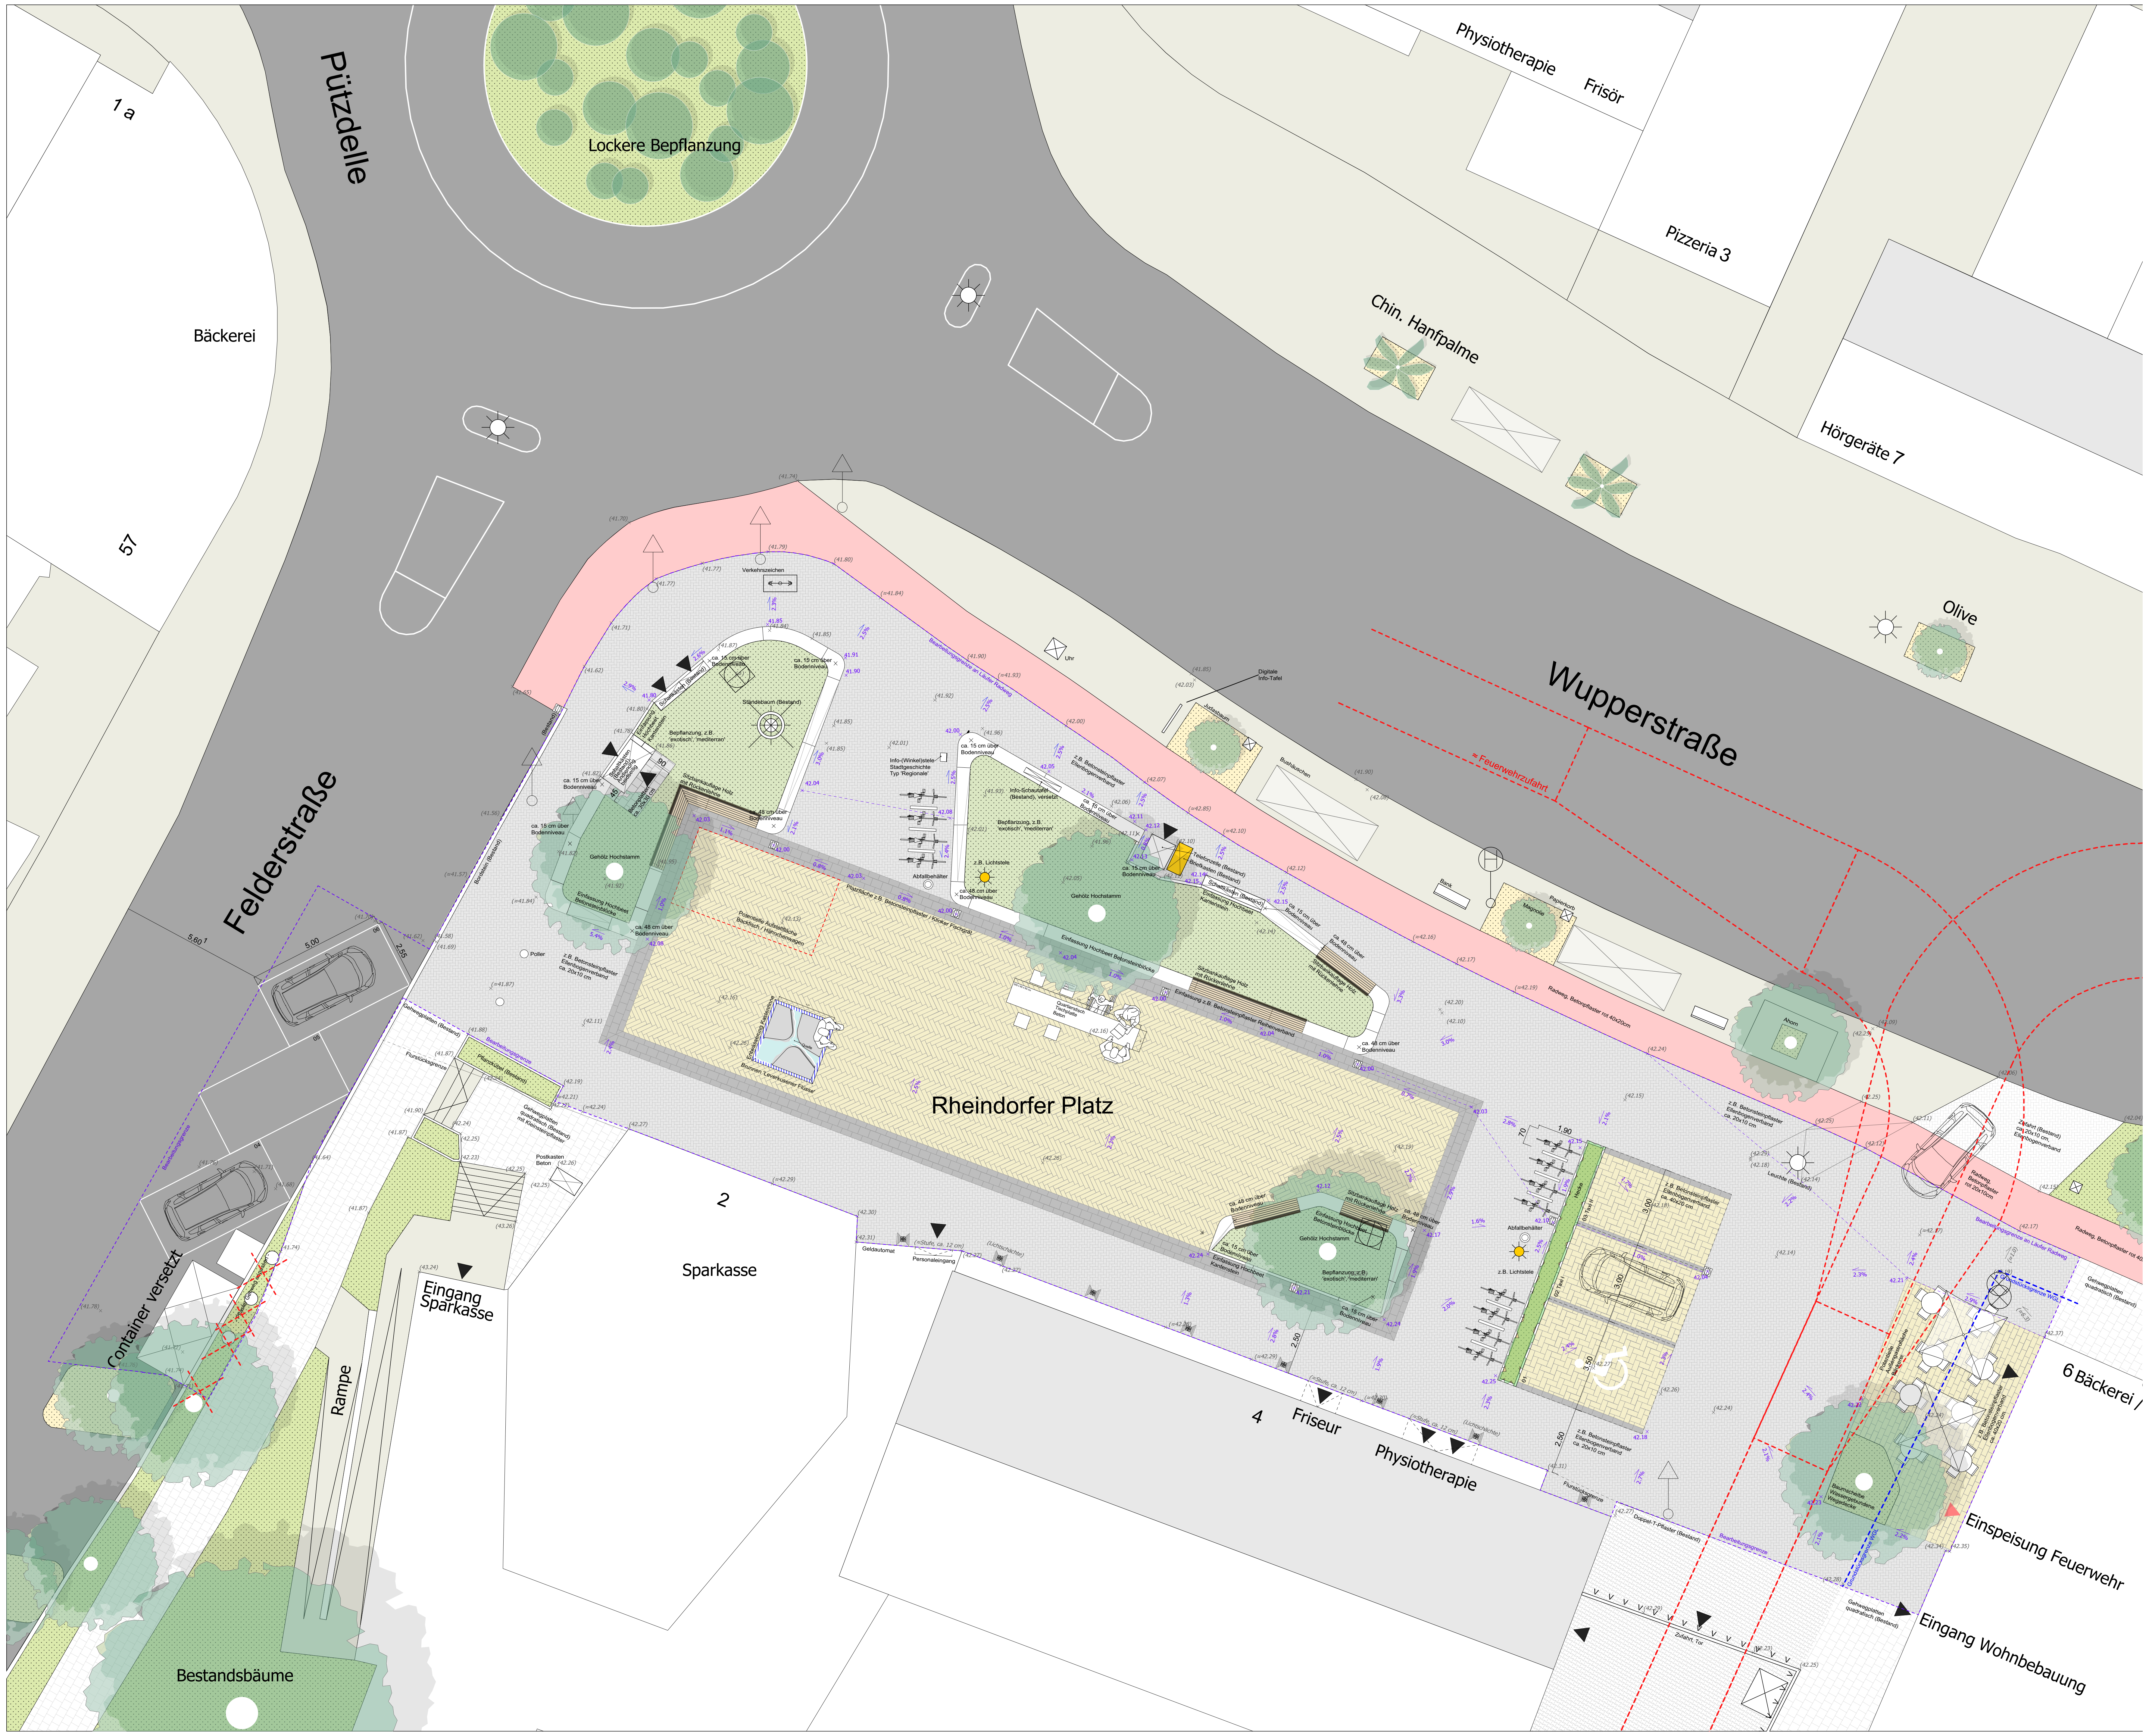

Beispiele für große Platzfläche im Fischgrätverband, beige changierend

Beispiel Platzfläche - im Bau -

Beispiel für Parkflächen / Außengastronomie
Ellenbogen / Reihenverband ca. 40x20 cm,
gleiche Oberfläche wie großer Platz

Beispiel für umliegendes Pflaster
Ellenbogenverband,
ca. 20x10 cm, grau

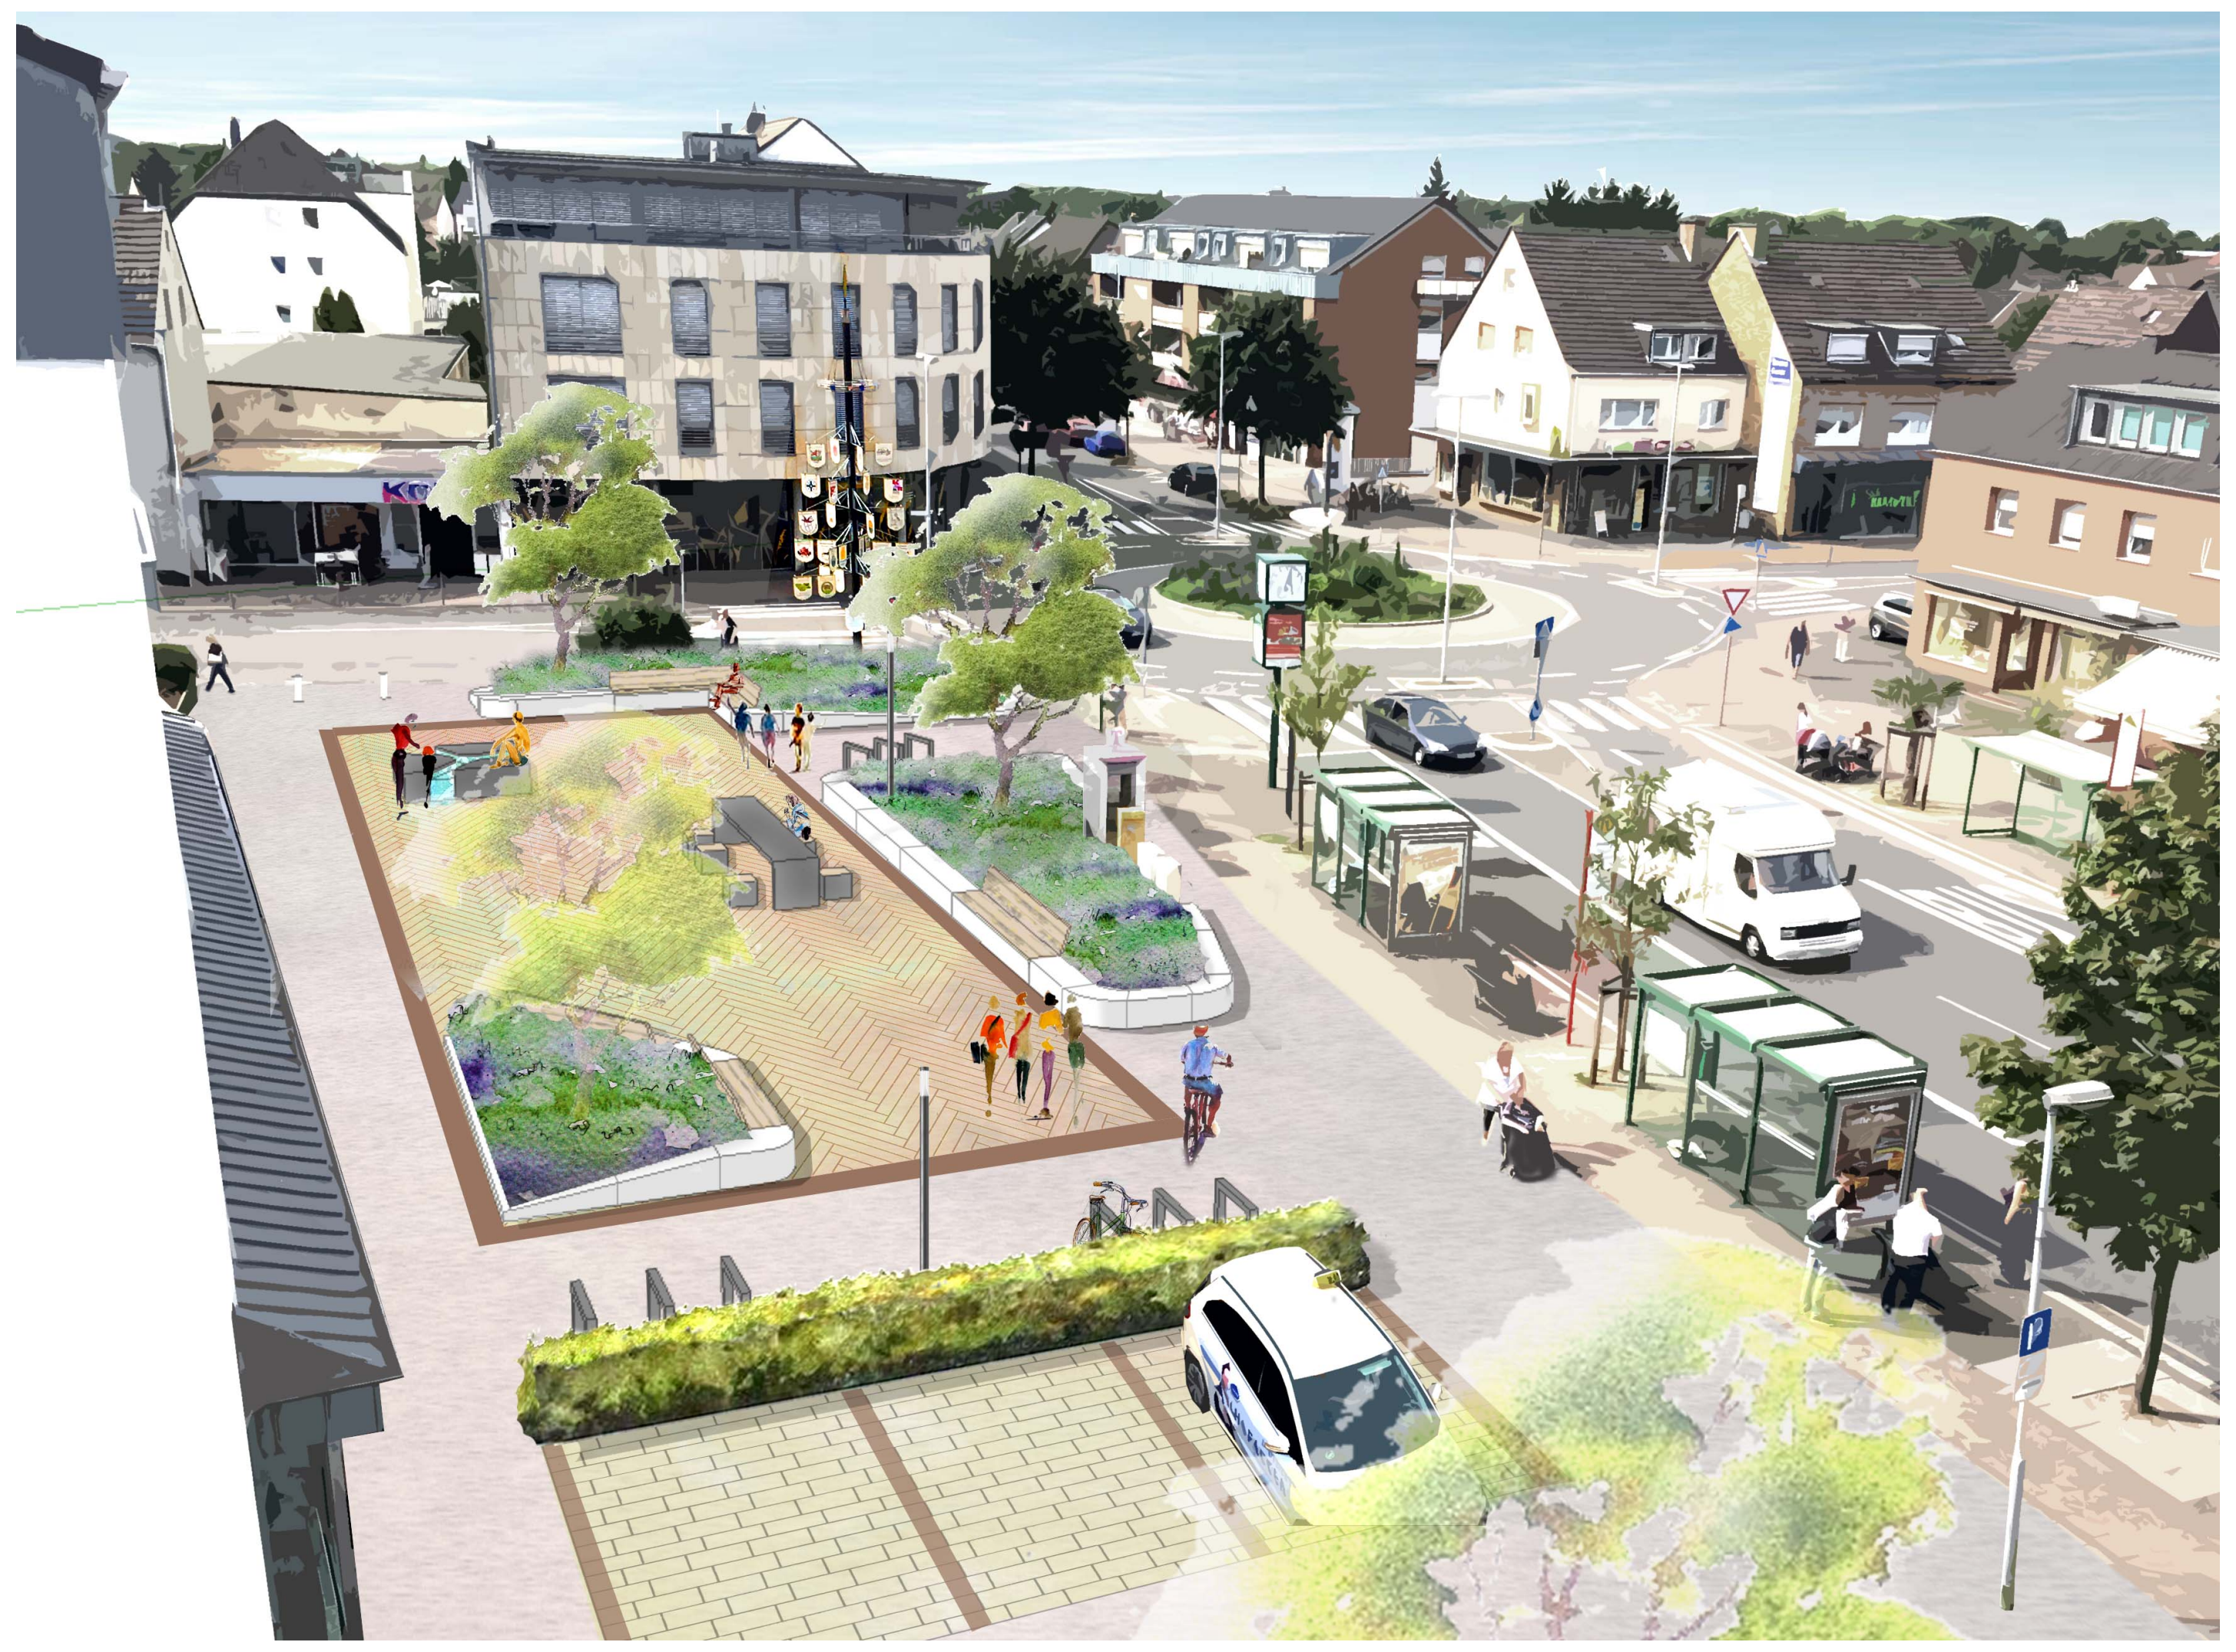

Blick auf den neuen Rheindorfer Platz von Osten (Skizze)

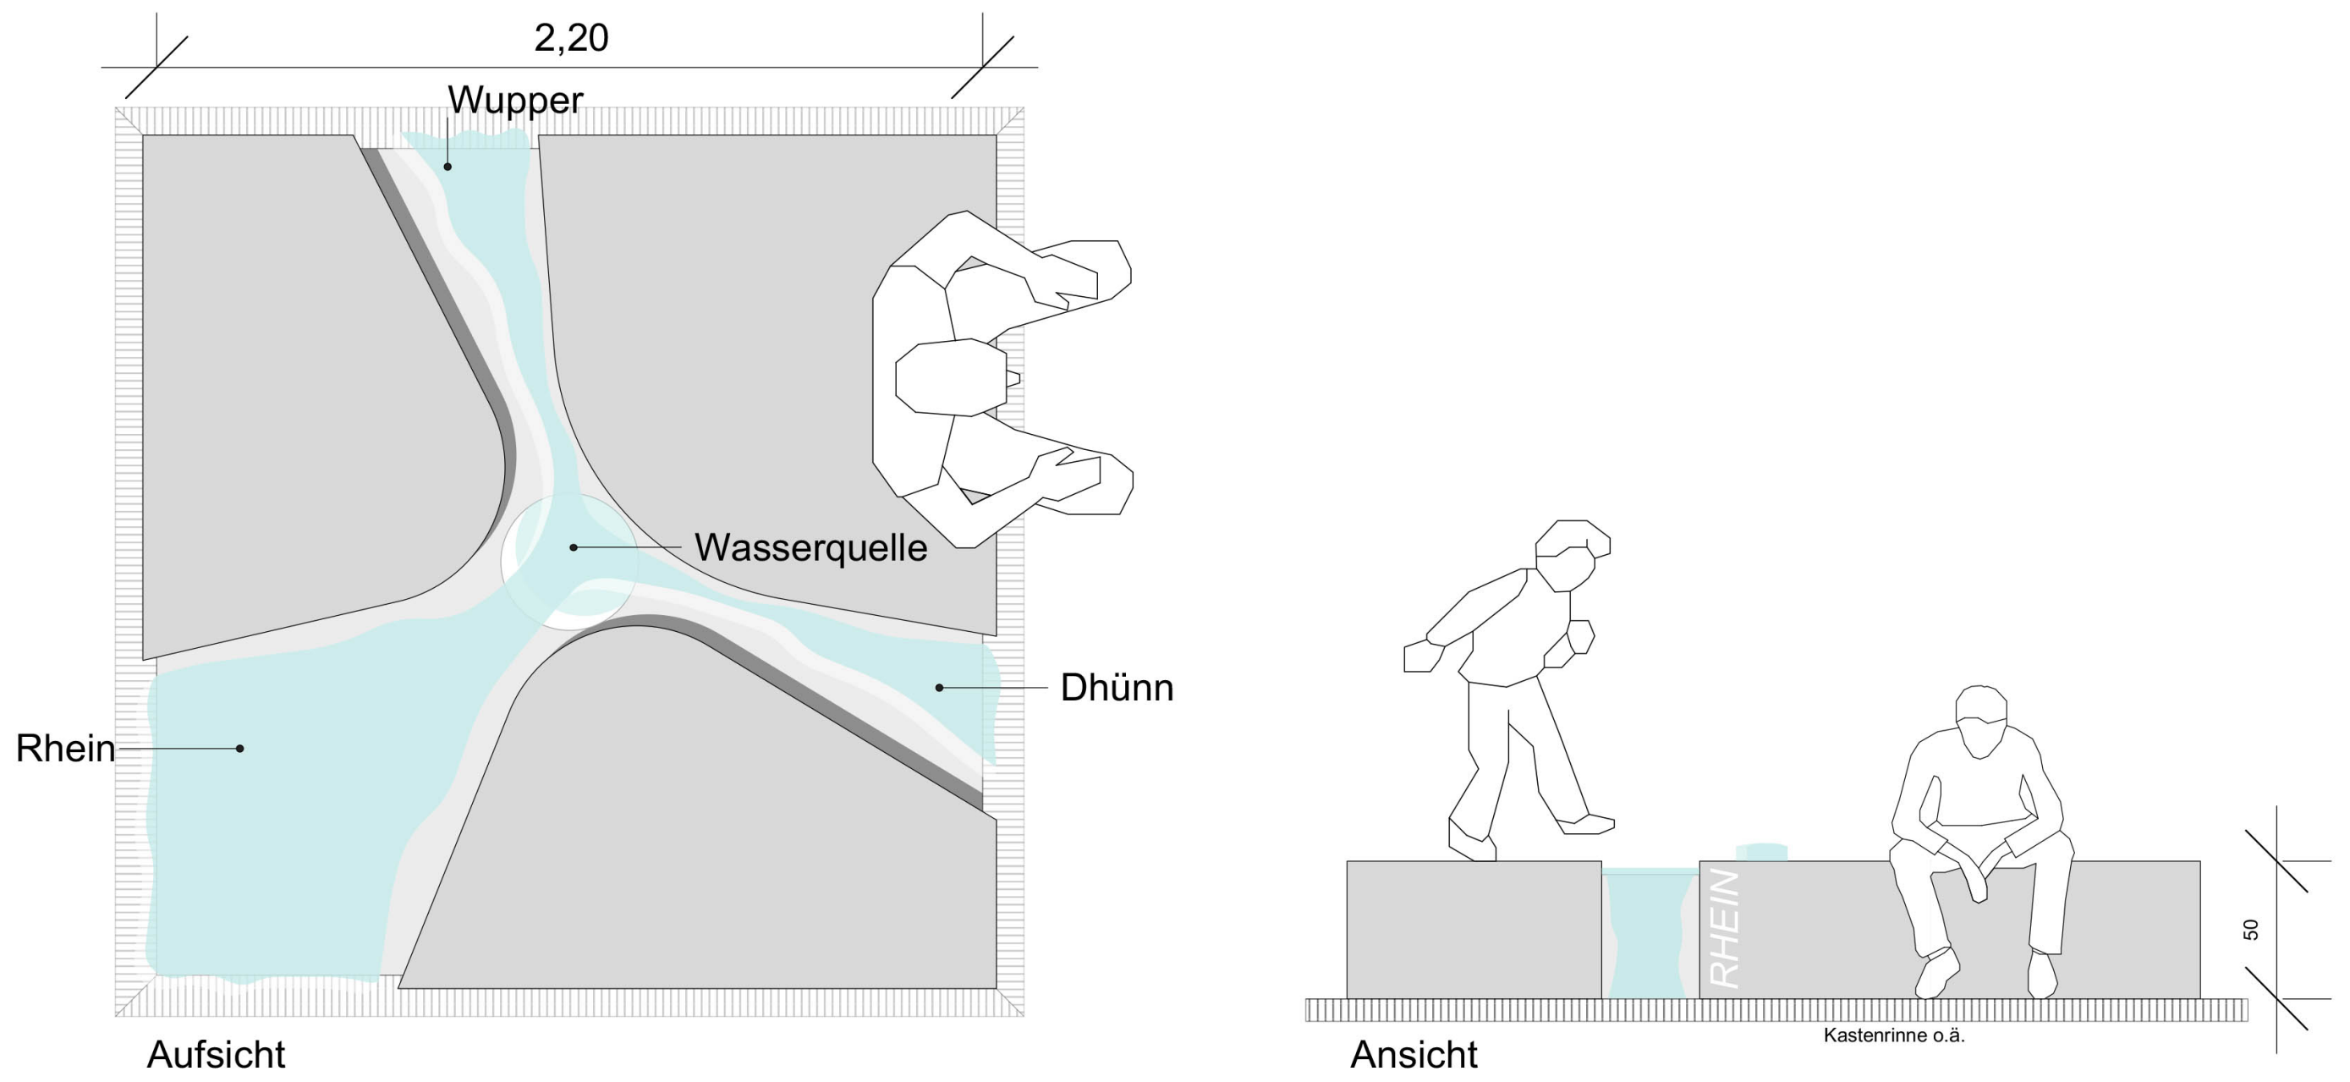

Beispiel Brunnen 'Leverkusener Flüsse'

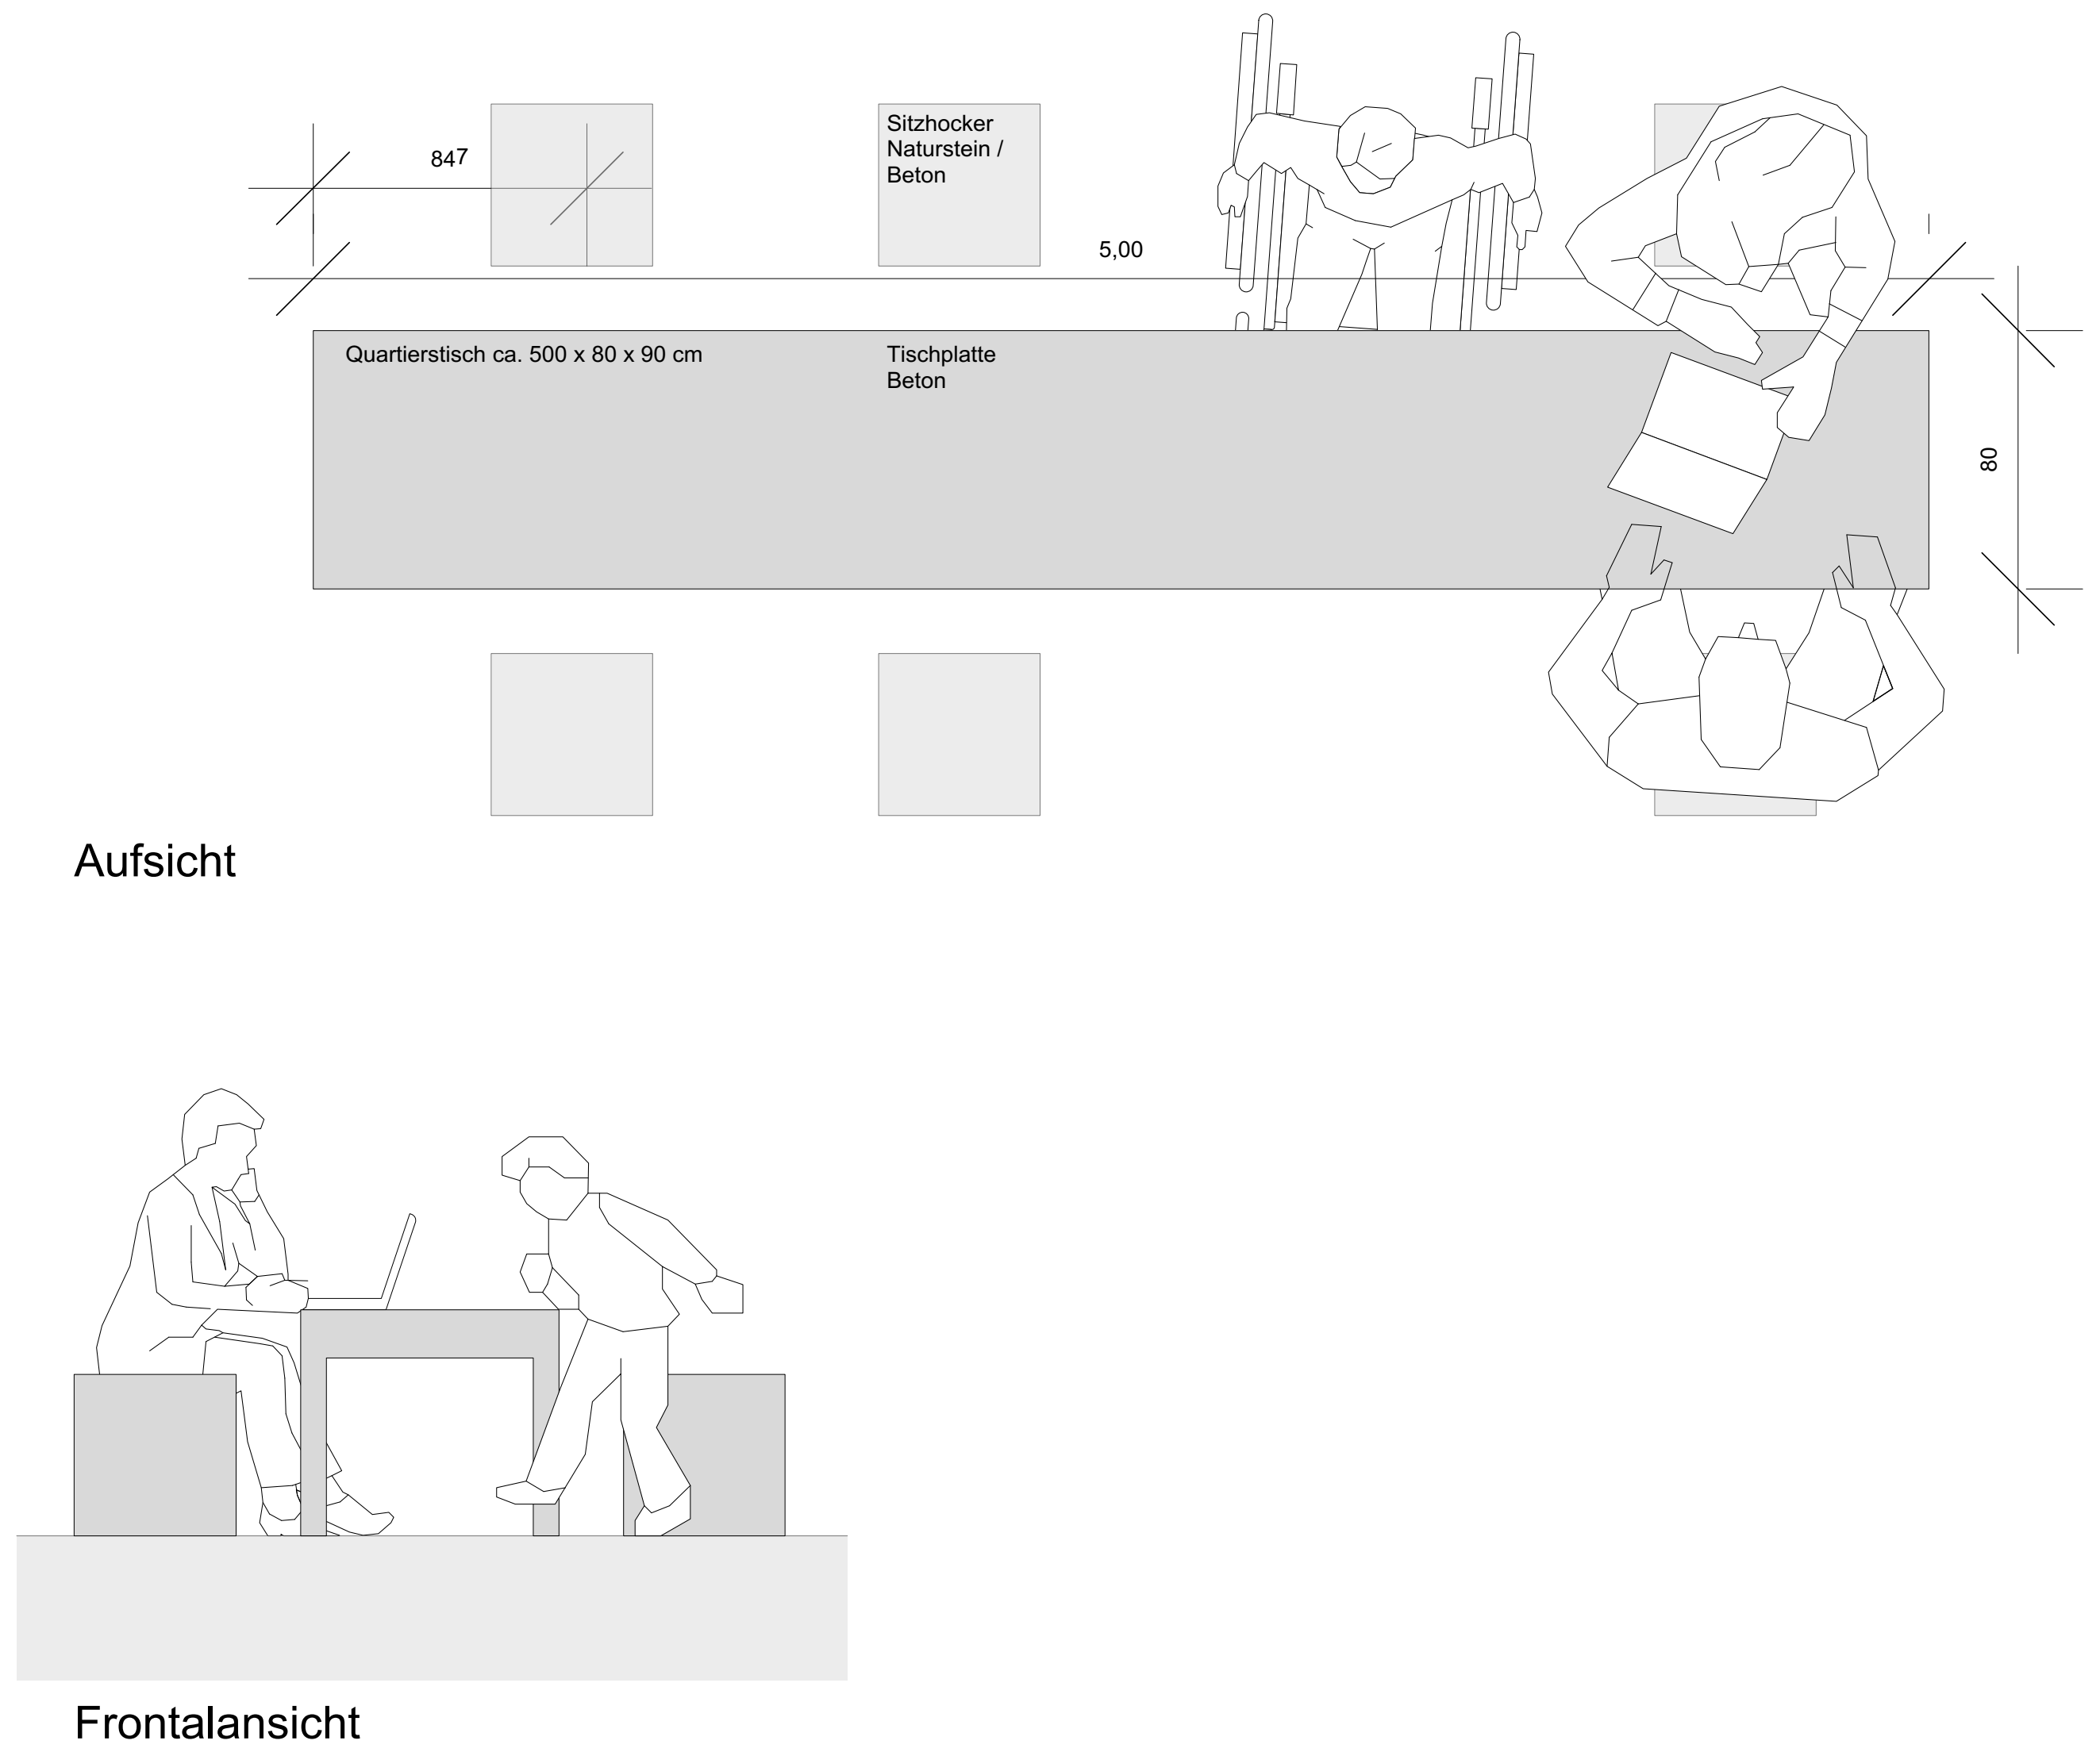
847
Sitzhocker Naturstein / Beton
5,00
Quartierstisch ca. 500 x 80 x 90 cm
Tischplatte Beton
80
Aufsicht
Frontalansicht

Beispiel langer Quartierstisch

Vorabzug
Leverkusen Rheindorf - Rheindorfer Platz
▲ Vorentwurf Zielvariante
M1:100, Blatt DIN A0
Stand 09.08.2018

WÜNDRICH
Landschaftsarchitekten