




Kellergeschoss

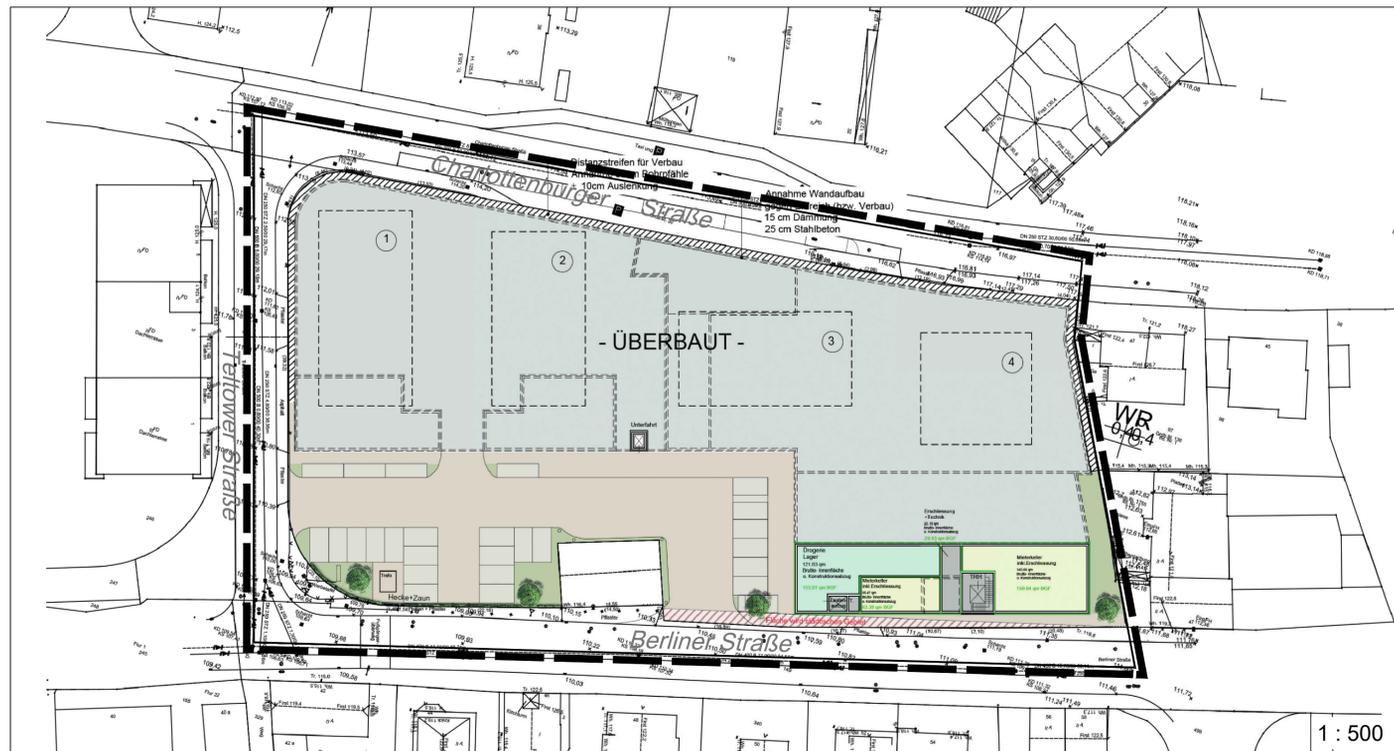

Erdgeschoss

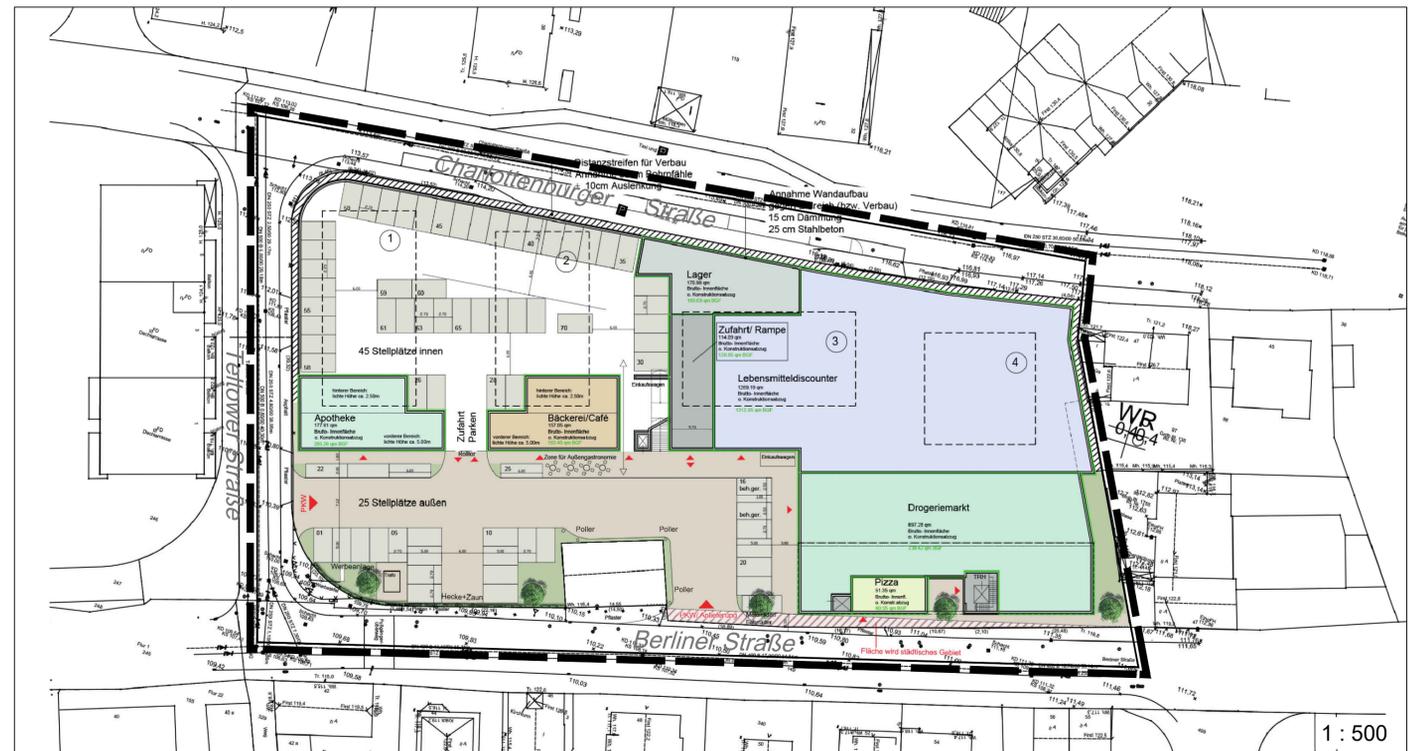

Zwischengeschoss

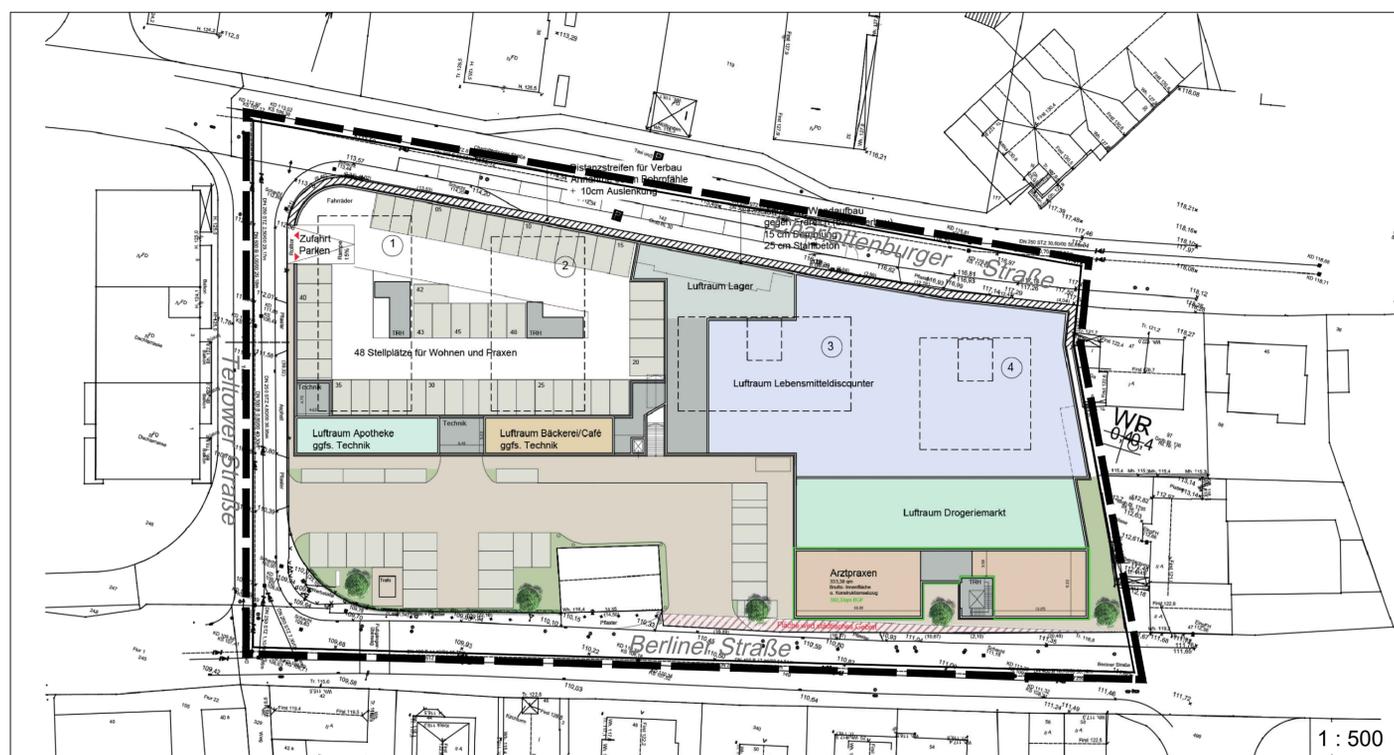

Dachaufsicht

