mvm + starke

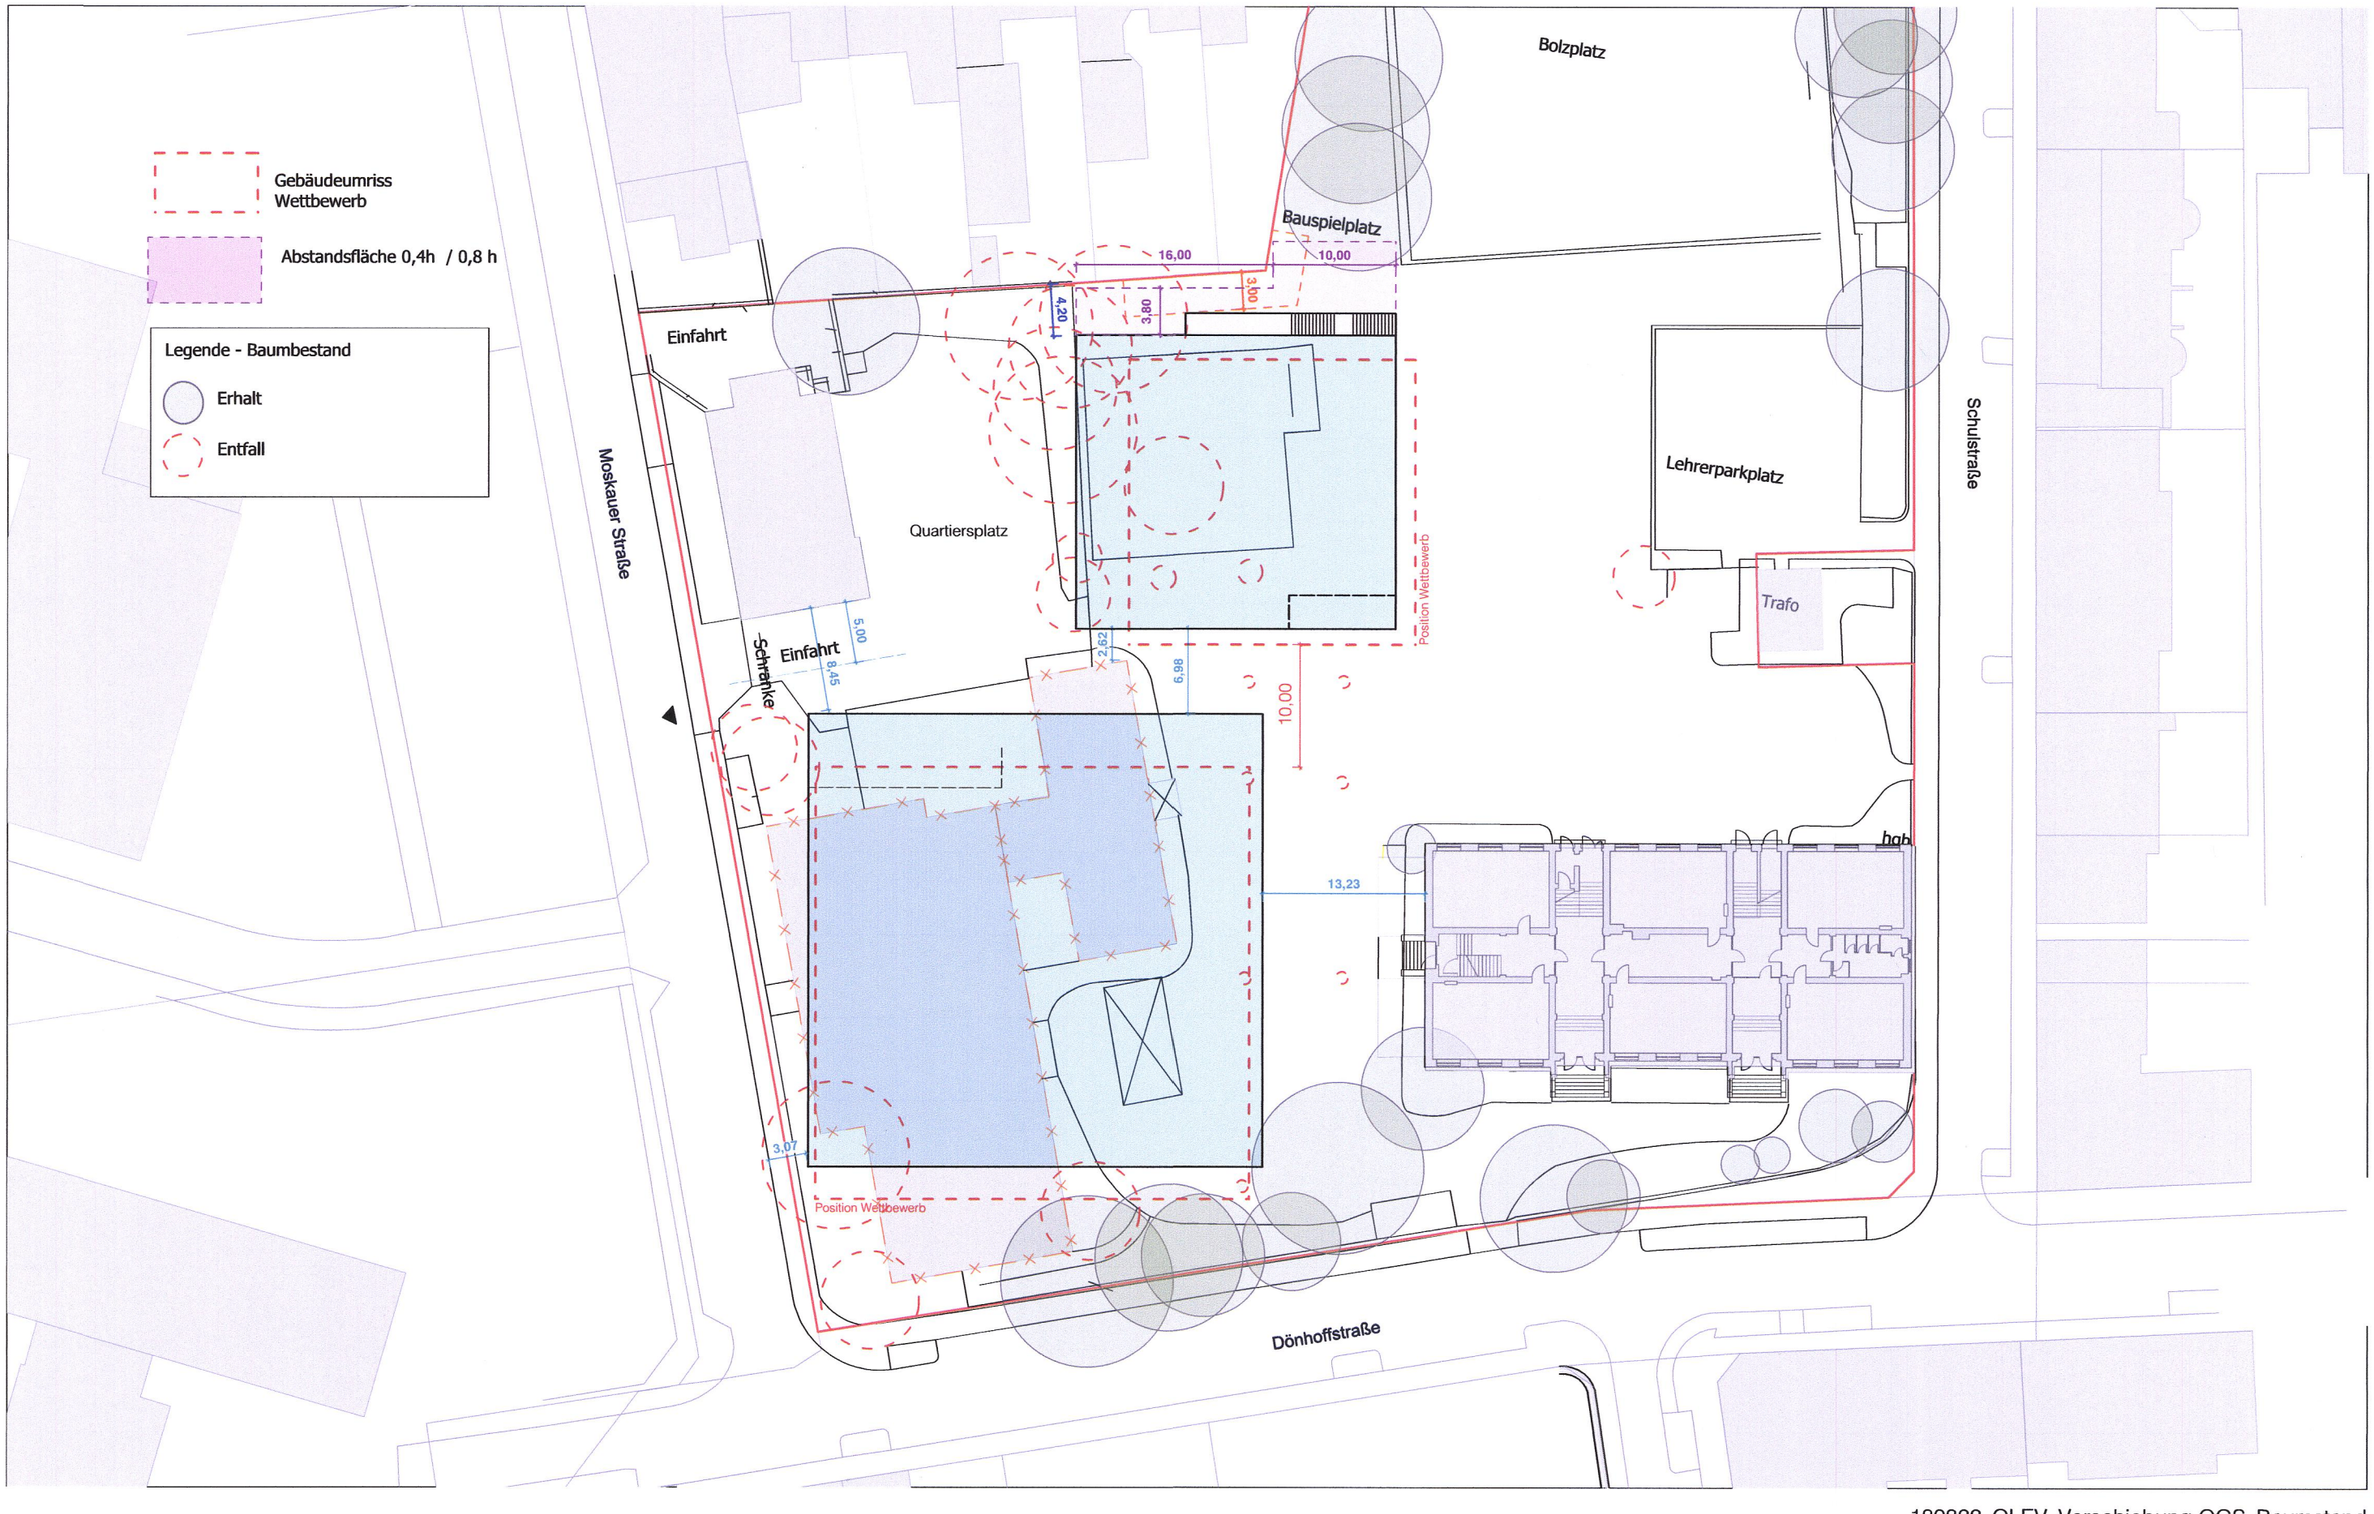

VORABZUG

180822_QLEV_Verschiebung OGS_Baumstand

M.: 1:500