

Legende Planung

ungebundene Deckschicht

Böschungssicherung mit Wasserbausteinen

Grünfläche angleichen

Böschung


Route Muperradweg

Abschnitt 2a

Neubau Vollausbau und Teilausbau
ungebundene Deckschicht

Stadtgebiet Leichlingen

Stadtgebiet Leverkusen

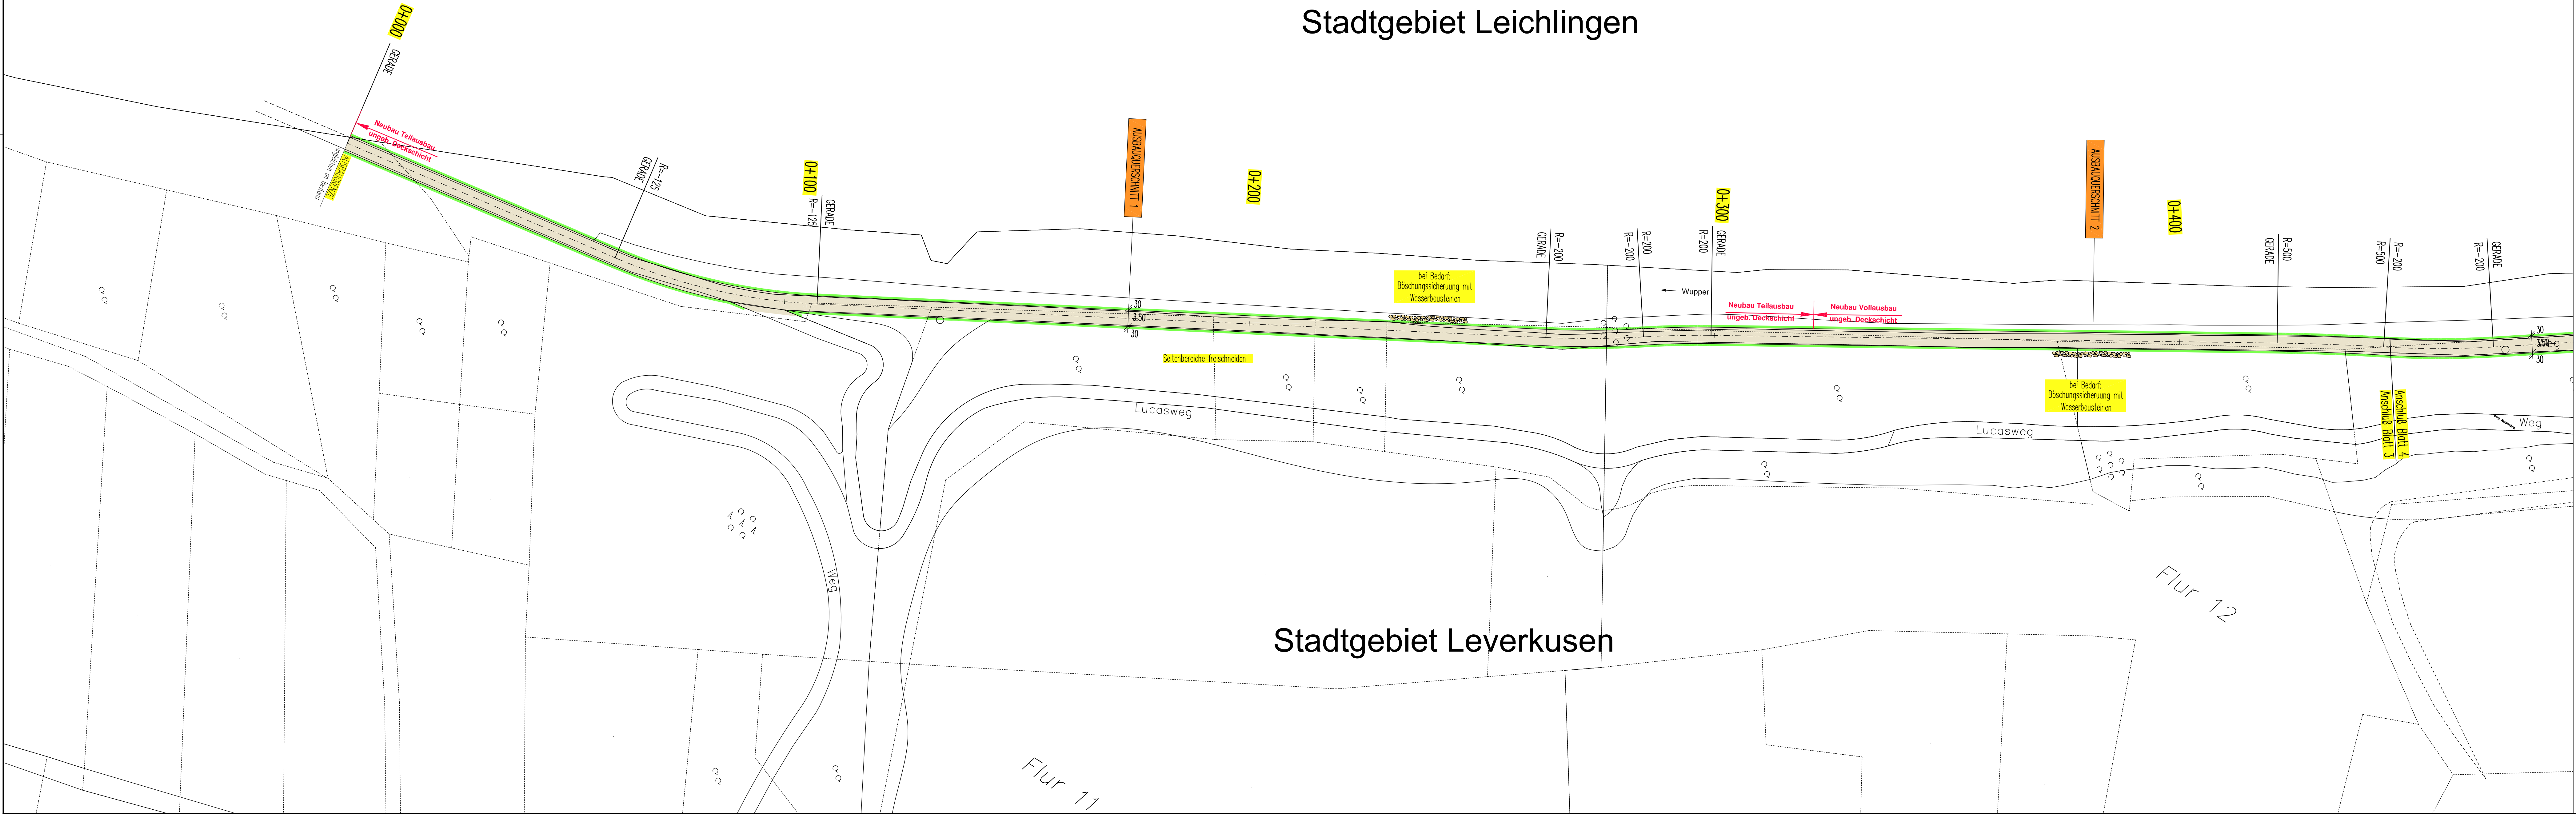

3					
2					
1	Anderungen nach Gespräch mit Stadt Leverkusen am 12.05.2011	12.05.11	Sie	Bie	Sie
X	erstellt	22.03.11	Sie	Bie	Sie
W	Bezeichnung / Änderung	Datum	bearb.	gez.	gepr.

isaPLAN
INGENIEUR GMBH

1014

GESELLSCHAFT FÜR INTEGRIERTE
UND INNOVATIVE PLANUNGSLÖSUNGEN
IM INGENIEURWESEN UND STÄDTBAU

BRÜCKENSTRASSE 4
51379 LEVERKUSEN
TEL 02171 / 36 355 -0 FAX 02171 / 36 355 -19

STADT LEVERKUSEN				Tiefbau	
Radwege Grüner Fächer Wupperradweg				Maßstab	1:500
Lageplan 3 - Planung				Altansetzen	
				HWS-Nr.	
				Ers. & Z.Nr.	
Dezernent	Fachbereichsleiter	Abteilungsleiter		Ers. f. Z.Nr.	
Muss	Gefähr	Syng		Zeichn. Nr.	7161
660	7161	2531	21 05 11	Anlage	5