


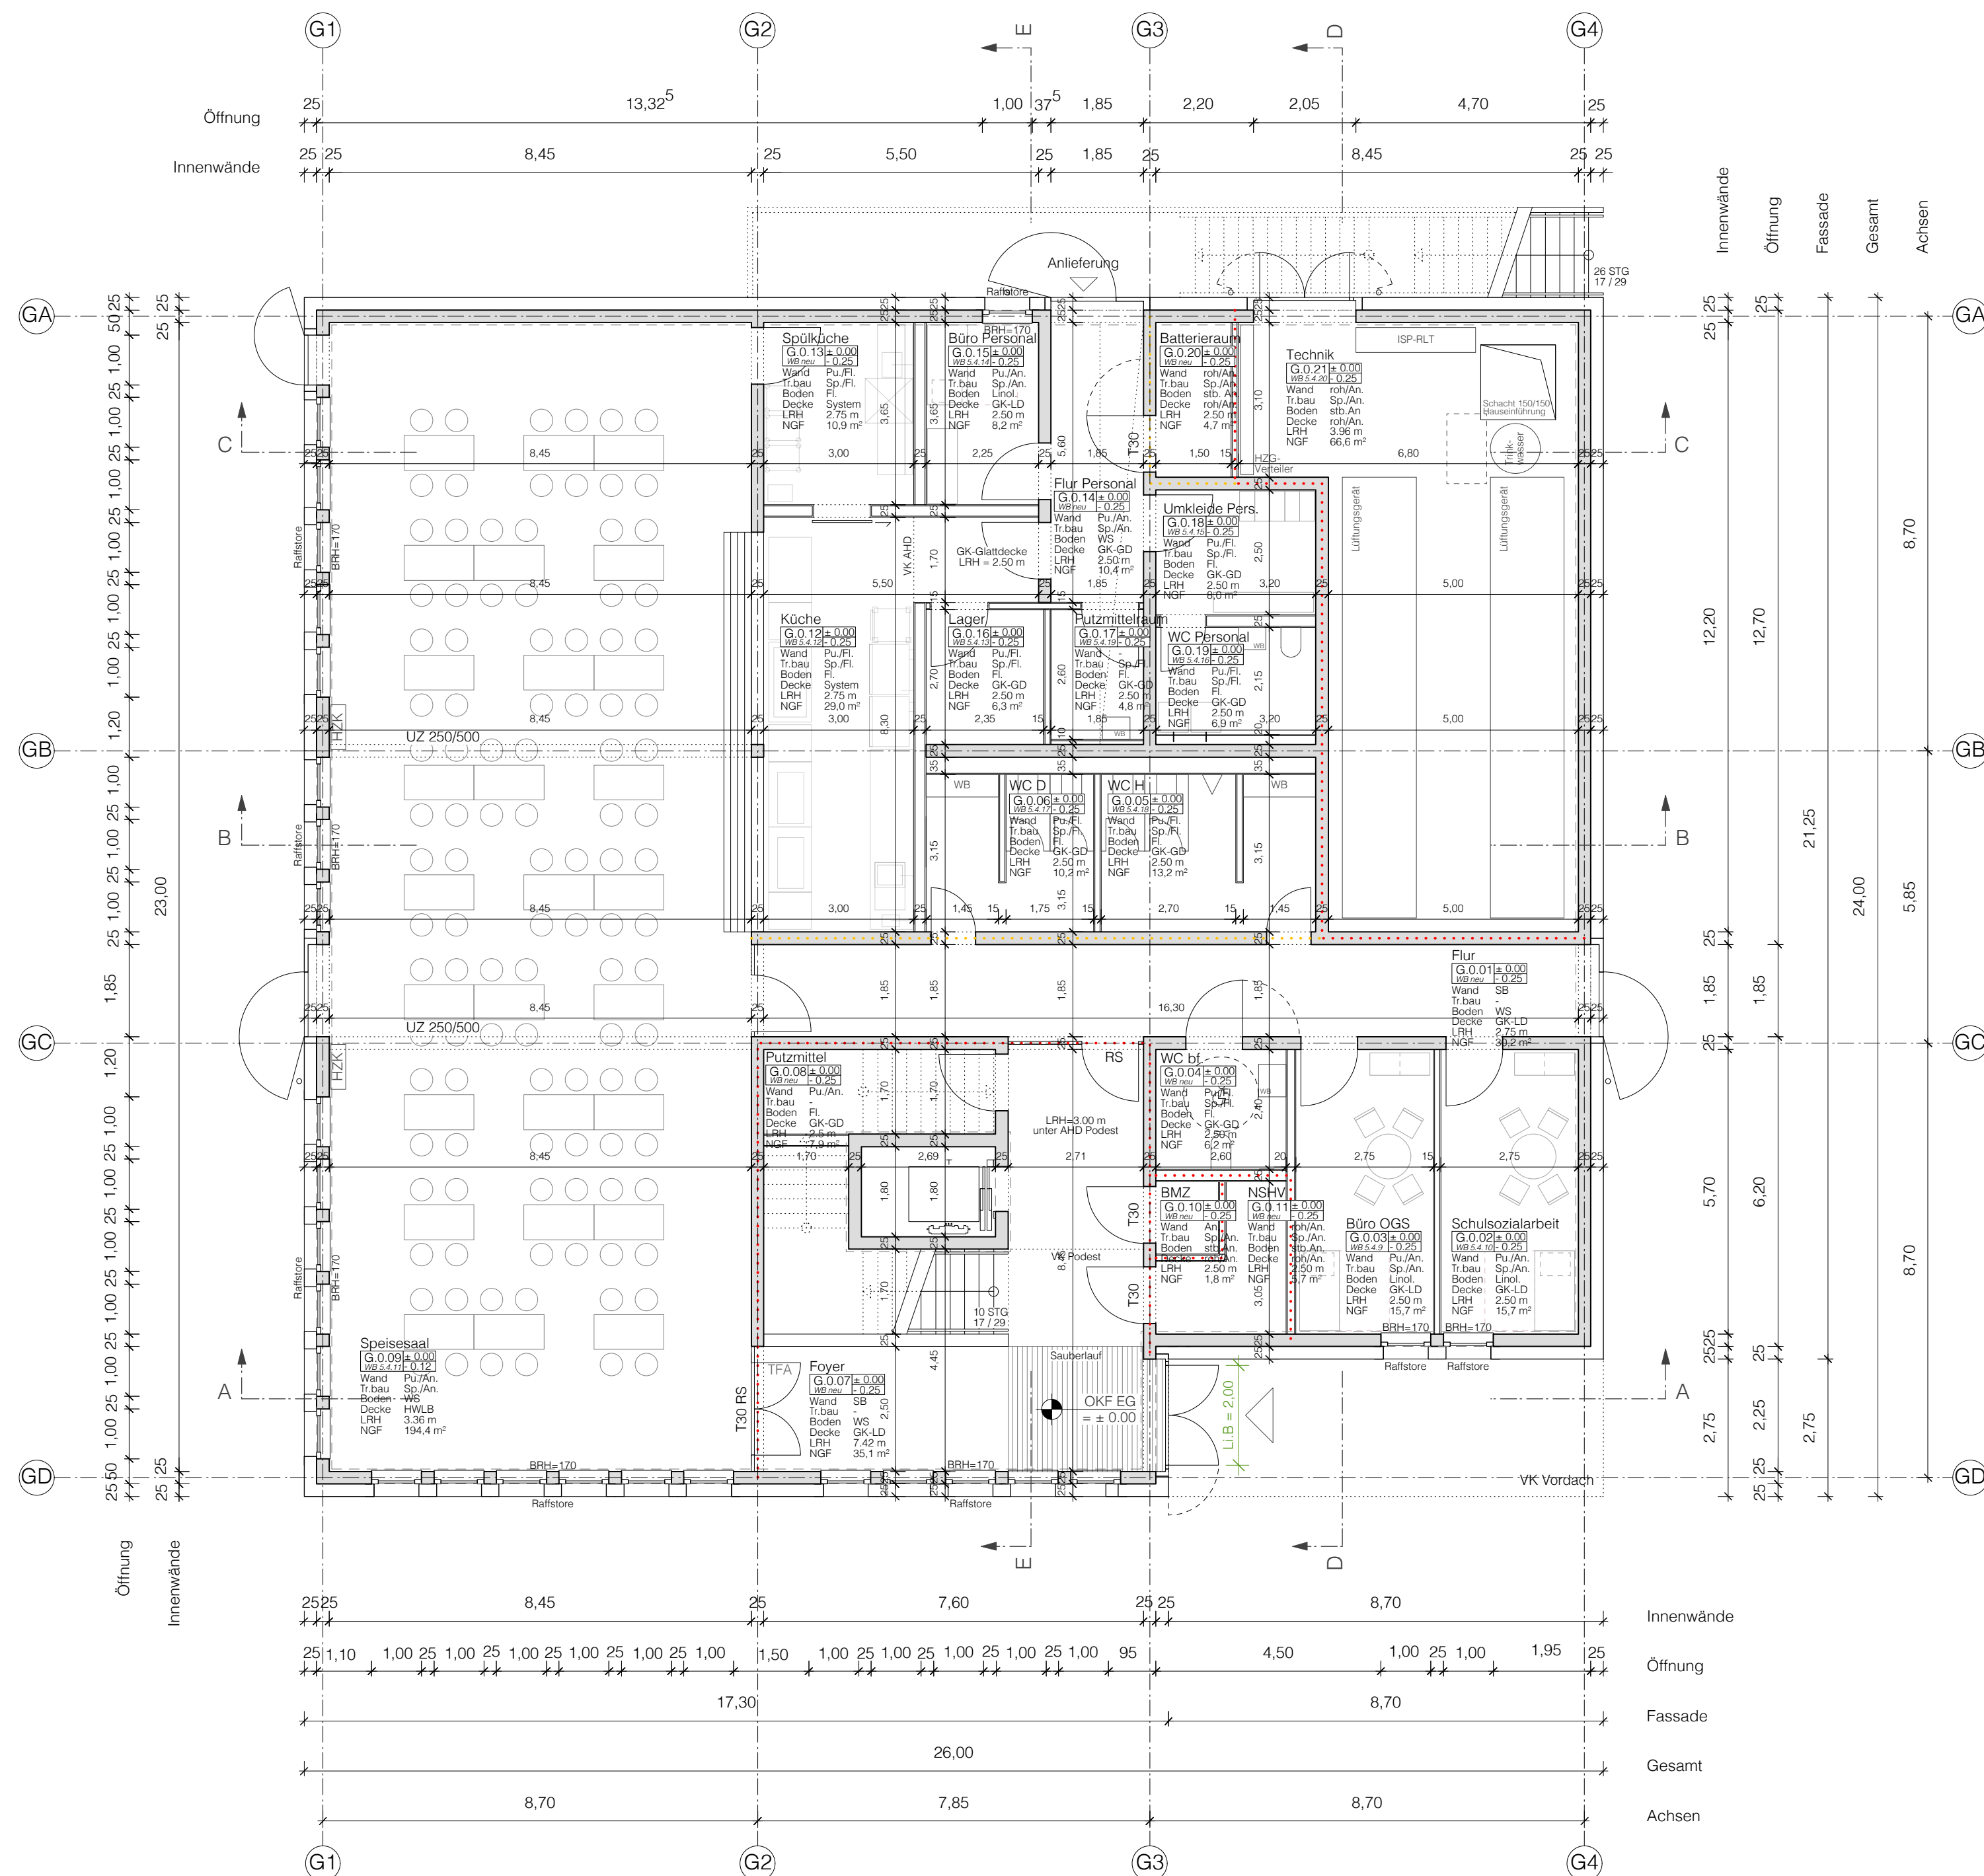

INDEX	DATUM	NAME	ART DER ÄNDERUNG
-------	-------	------	------------------

Projekt	P1043	Fachplaner
Planungsphase	Entwurfsplanung	
Plannummer	E_GT_EG	
Plan erstellt	16.10.18	
Plan geändert	-	
Index	WA	
Maßstab	1:100	
Blattgröße	A1	Projektnummer
Bearbeiter	bs	Projektleiter
Freigabe:		Freigabe: