



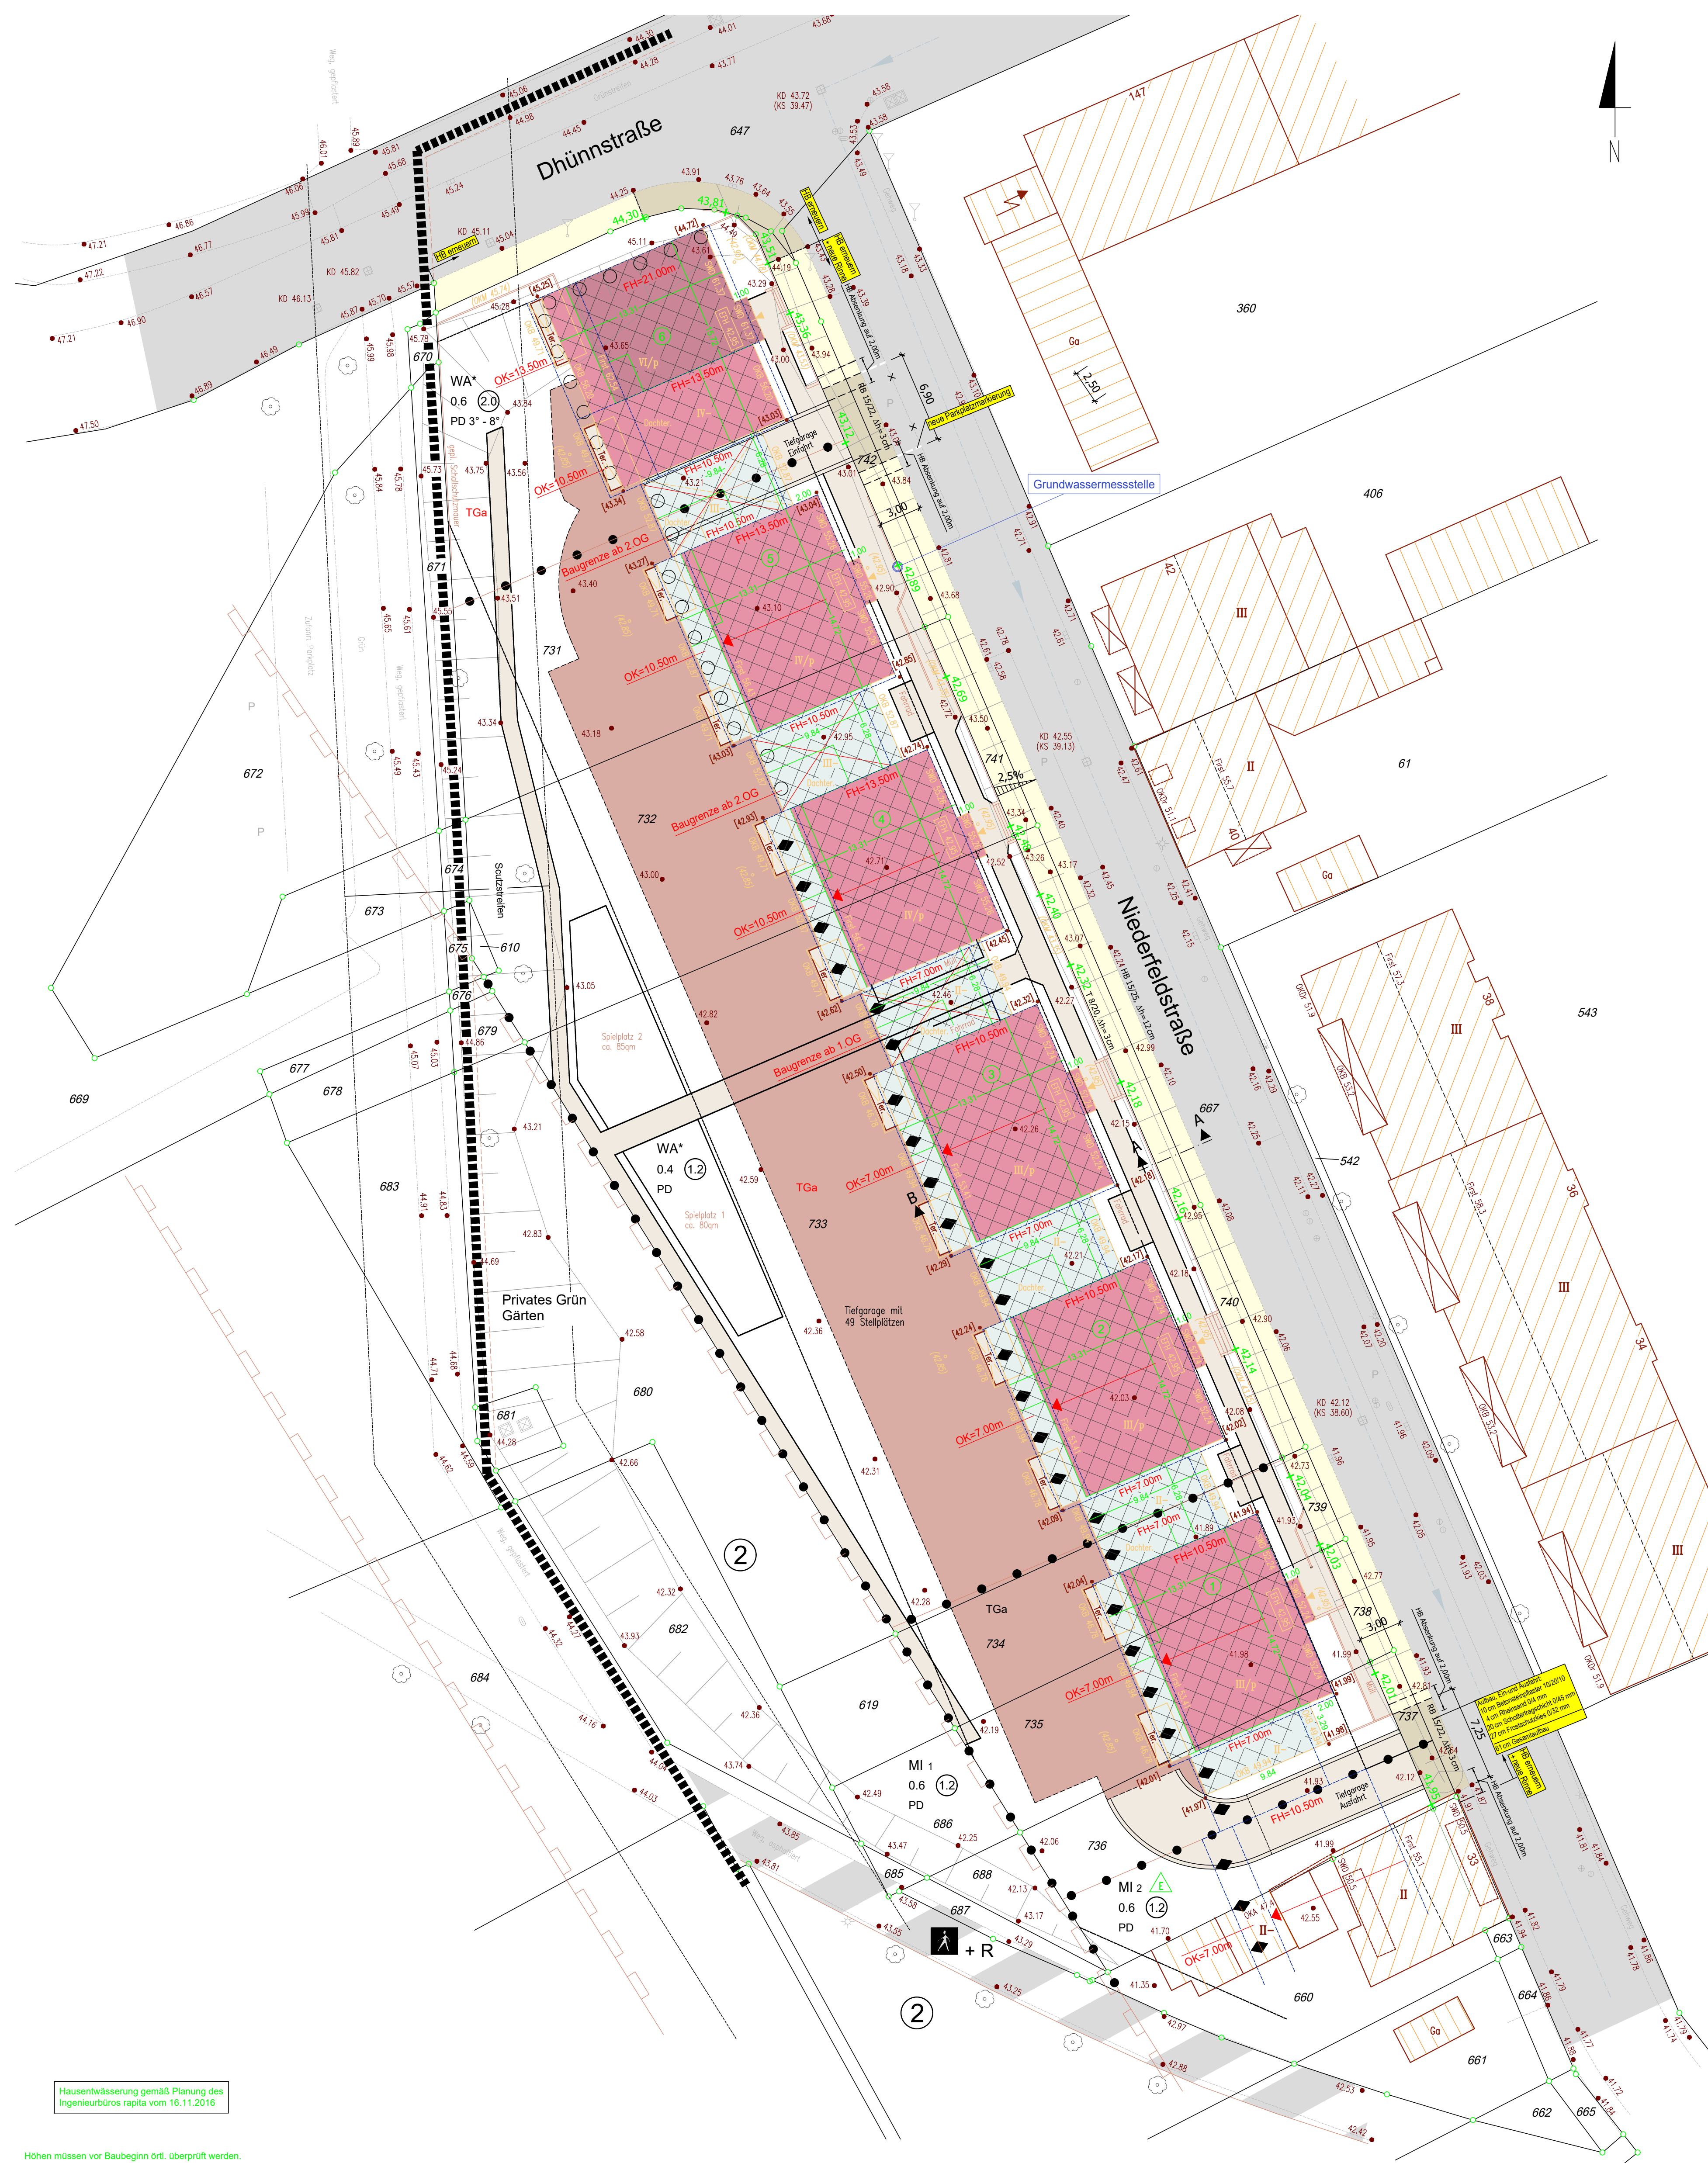


Straßenquerschnitt A-A
Niederfeldstraße
M 1:25

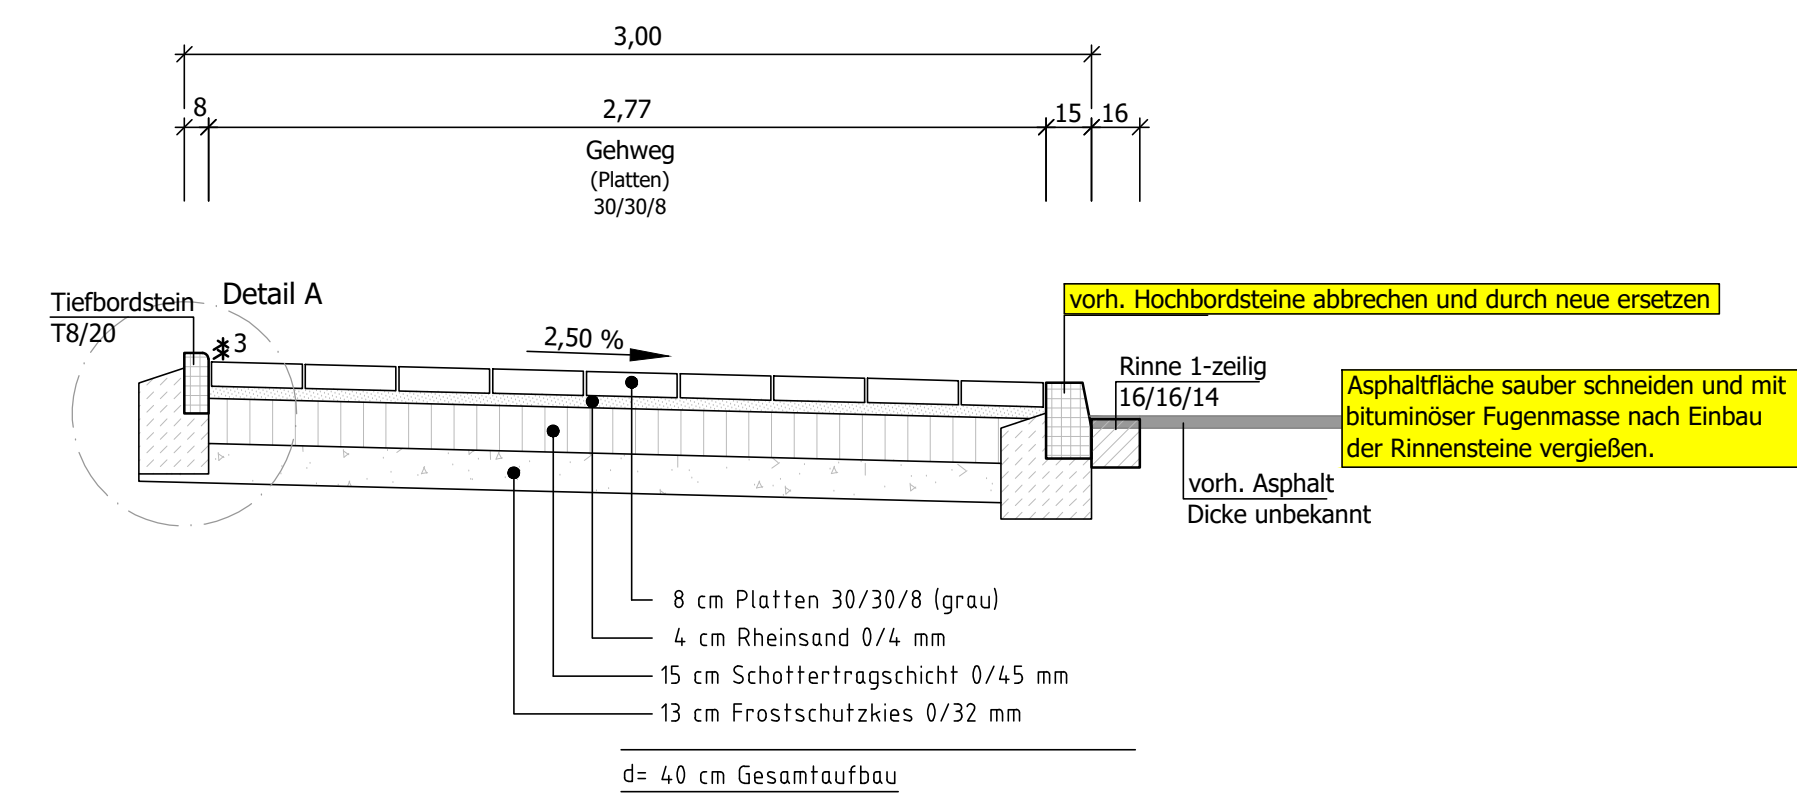

Detail A

Randbefassung, M 1:10
Maße in cm

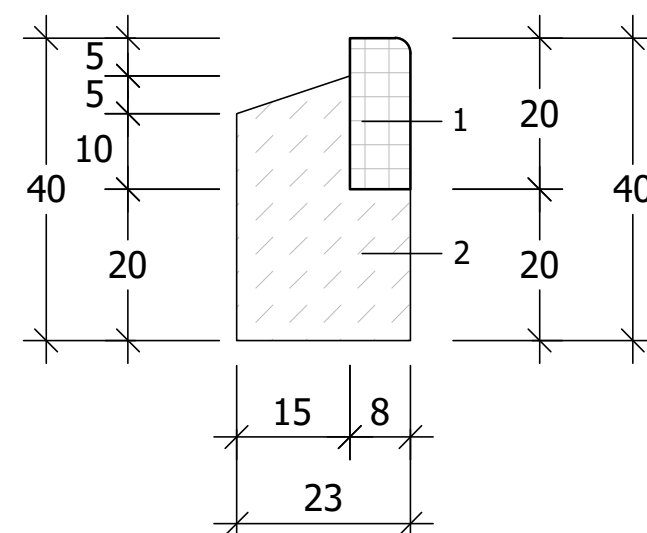

- 1 Tiefbordstein 8/20 (Basaltbeton)
- 2 Betonfundament C12/15, DIN 1045

Legende

- gepl. Gehweg, Platten 30/30/8 (grau)
- gepl. Tiefgarage Ein-/Ausfahrt, Betonsteinpflaster 10/20/10 (grau)
- 41.95 vorh. Geländehöhe
- +42.03 gepl. Straßenhöhe

Ausführungsplanung

4				
3				
2				
1				
Nr.	Änderung/Ergänzung	Datum	bearb.	gez.

Die ausführende Firma hat gemäß VOB DIN 1981 § 3 und 4 alle Maße und Unterlagen vor Beginn der Arbeit zu prüfen. Unstimmigkeiten sind der Bauleitung zur Klärung sofort mitzuteilen.

Die DIN-Vorschriften sind zu beachten. Das Urheberrecht an dieser Zeichnung ist zu beachten.

Planer: Tief p akt
Ingenieurbüro für Tiefbautechnik
Dipl.-Ing. H. Shahabuddin
Beratender Ingenieur IK-Bau NRW
Zertifizierter Kanal-Sanierungsbetrieb
Beratung - Planung - Bauleitung - Projektsteuerung
Heethovenplatz 13 53115 Bonn
Tel.: 0228 - 2 49 46 96
Fax: 0228 - 2 43 64 96
www.tiefpakt.de

Projektnummer:	Bearbeitet/ Gezeichnet:	Datum/ Register:	Plan-Nr.:
053-pae	Sh./Re.	29_10_18 / L1_29_10_2018	L1

Bauherr: PAESCHKE GmbH
Elsbeth-Selbert-Straße 9
40764 Langenfeld
Tel.: 02173/9151-0
Fax: 02173/9151-200
Ihr Zuhause aus gutem Hause

STADT LEVERKUSEN

Erschließung "Niederfeldstraße", Gehweg		Maßstab	1: 250
Lageplan, Deckenhöhenplan und Regelquerschnitt		Aktenzeichen	
		Proj.-J. Z.Nr.	
		Ers. J. Z.Nr.	
		Zeichn. Nr.	1053/01.18-
		Anlage	
660	5755	1053	21 01 18