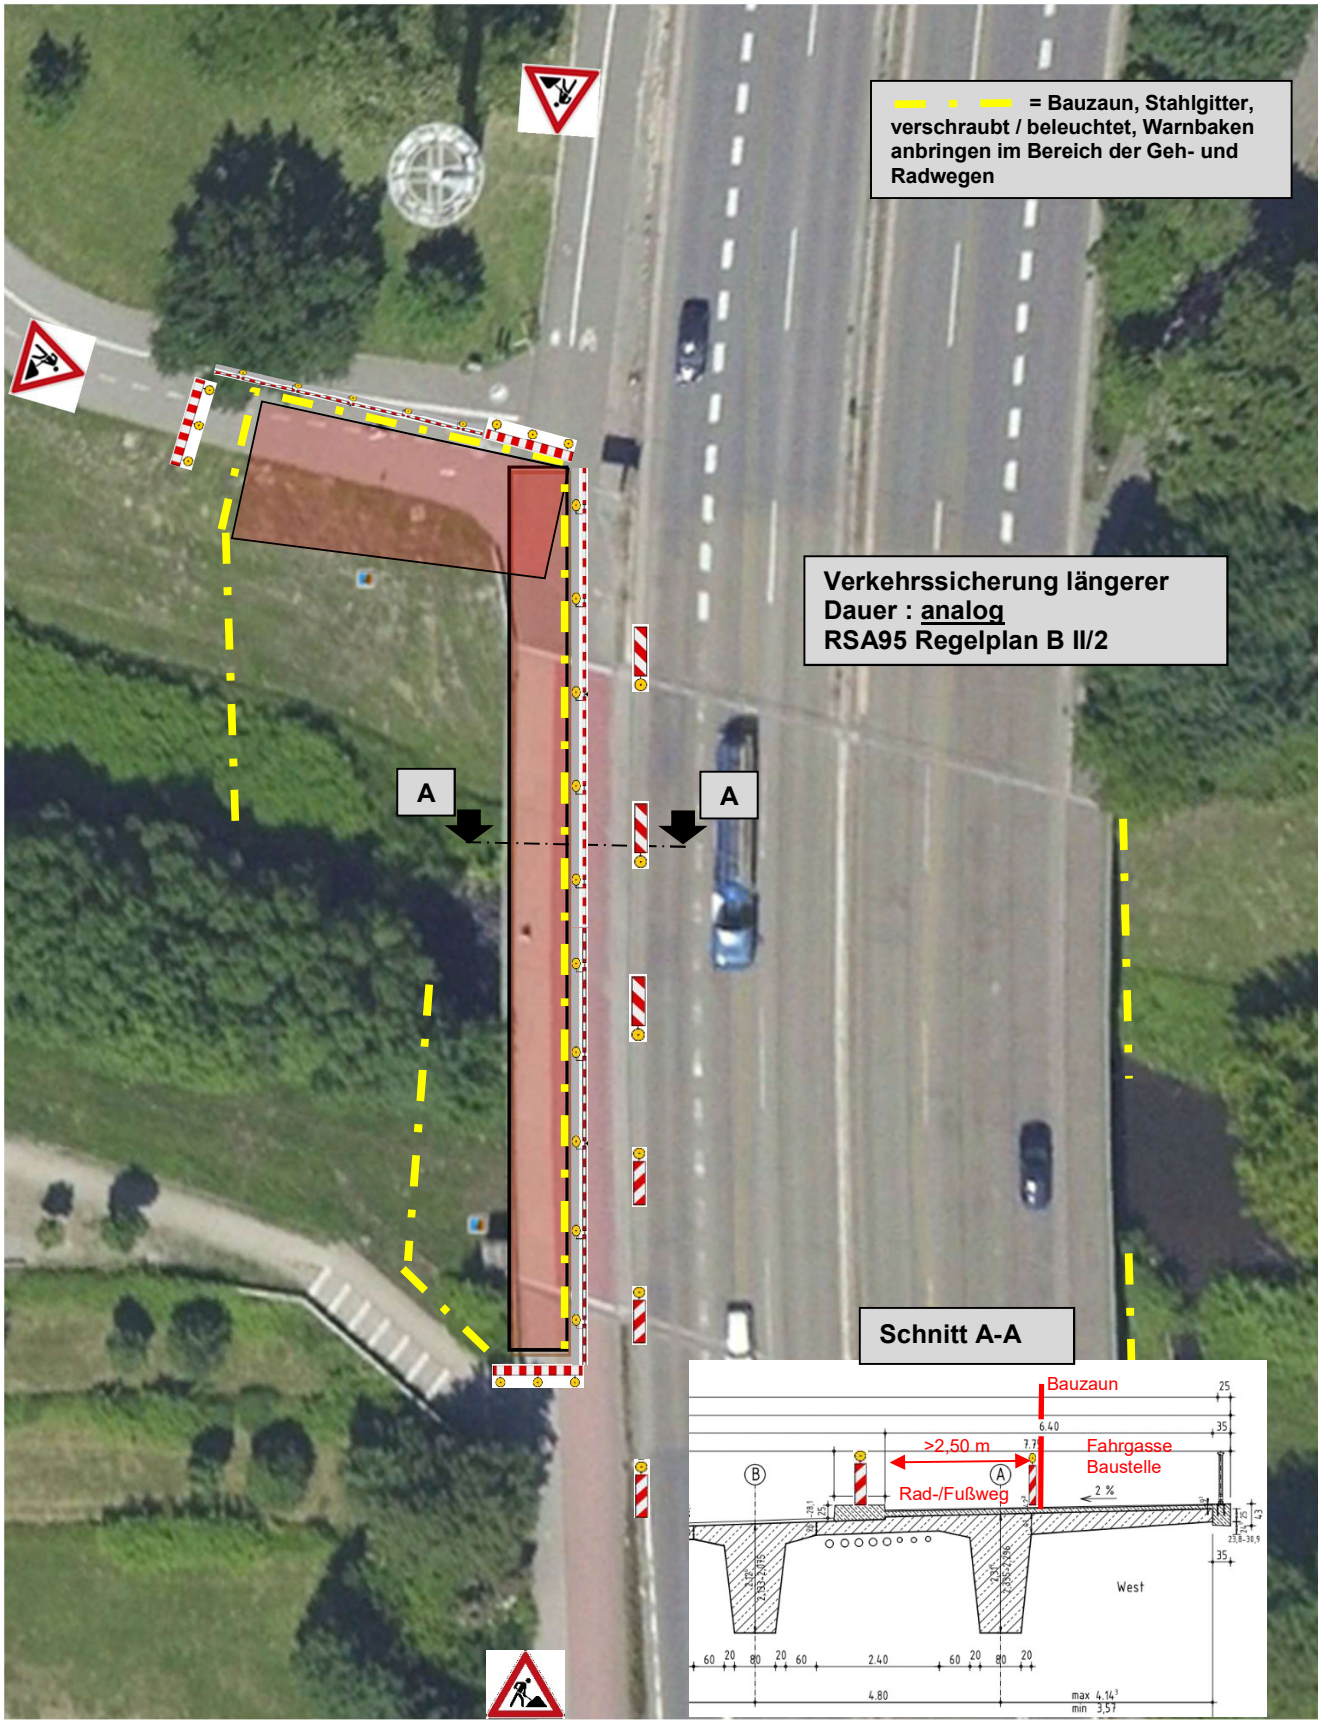Anlage 4: Verkehrssicherung längerer Dauer