



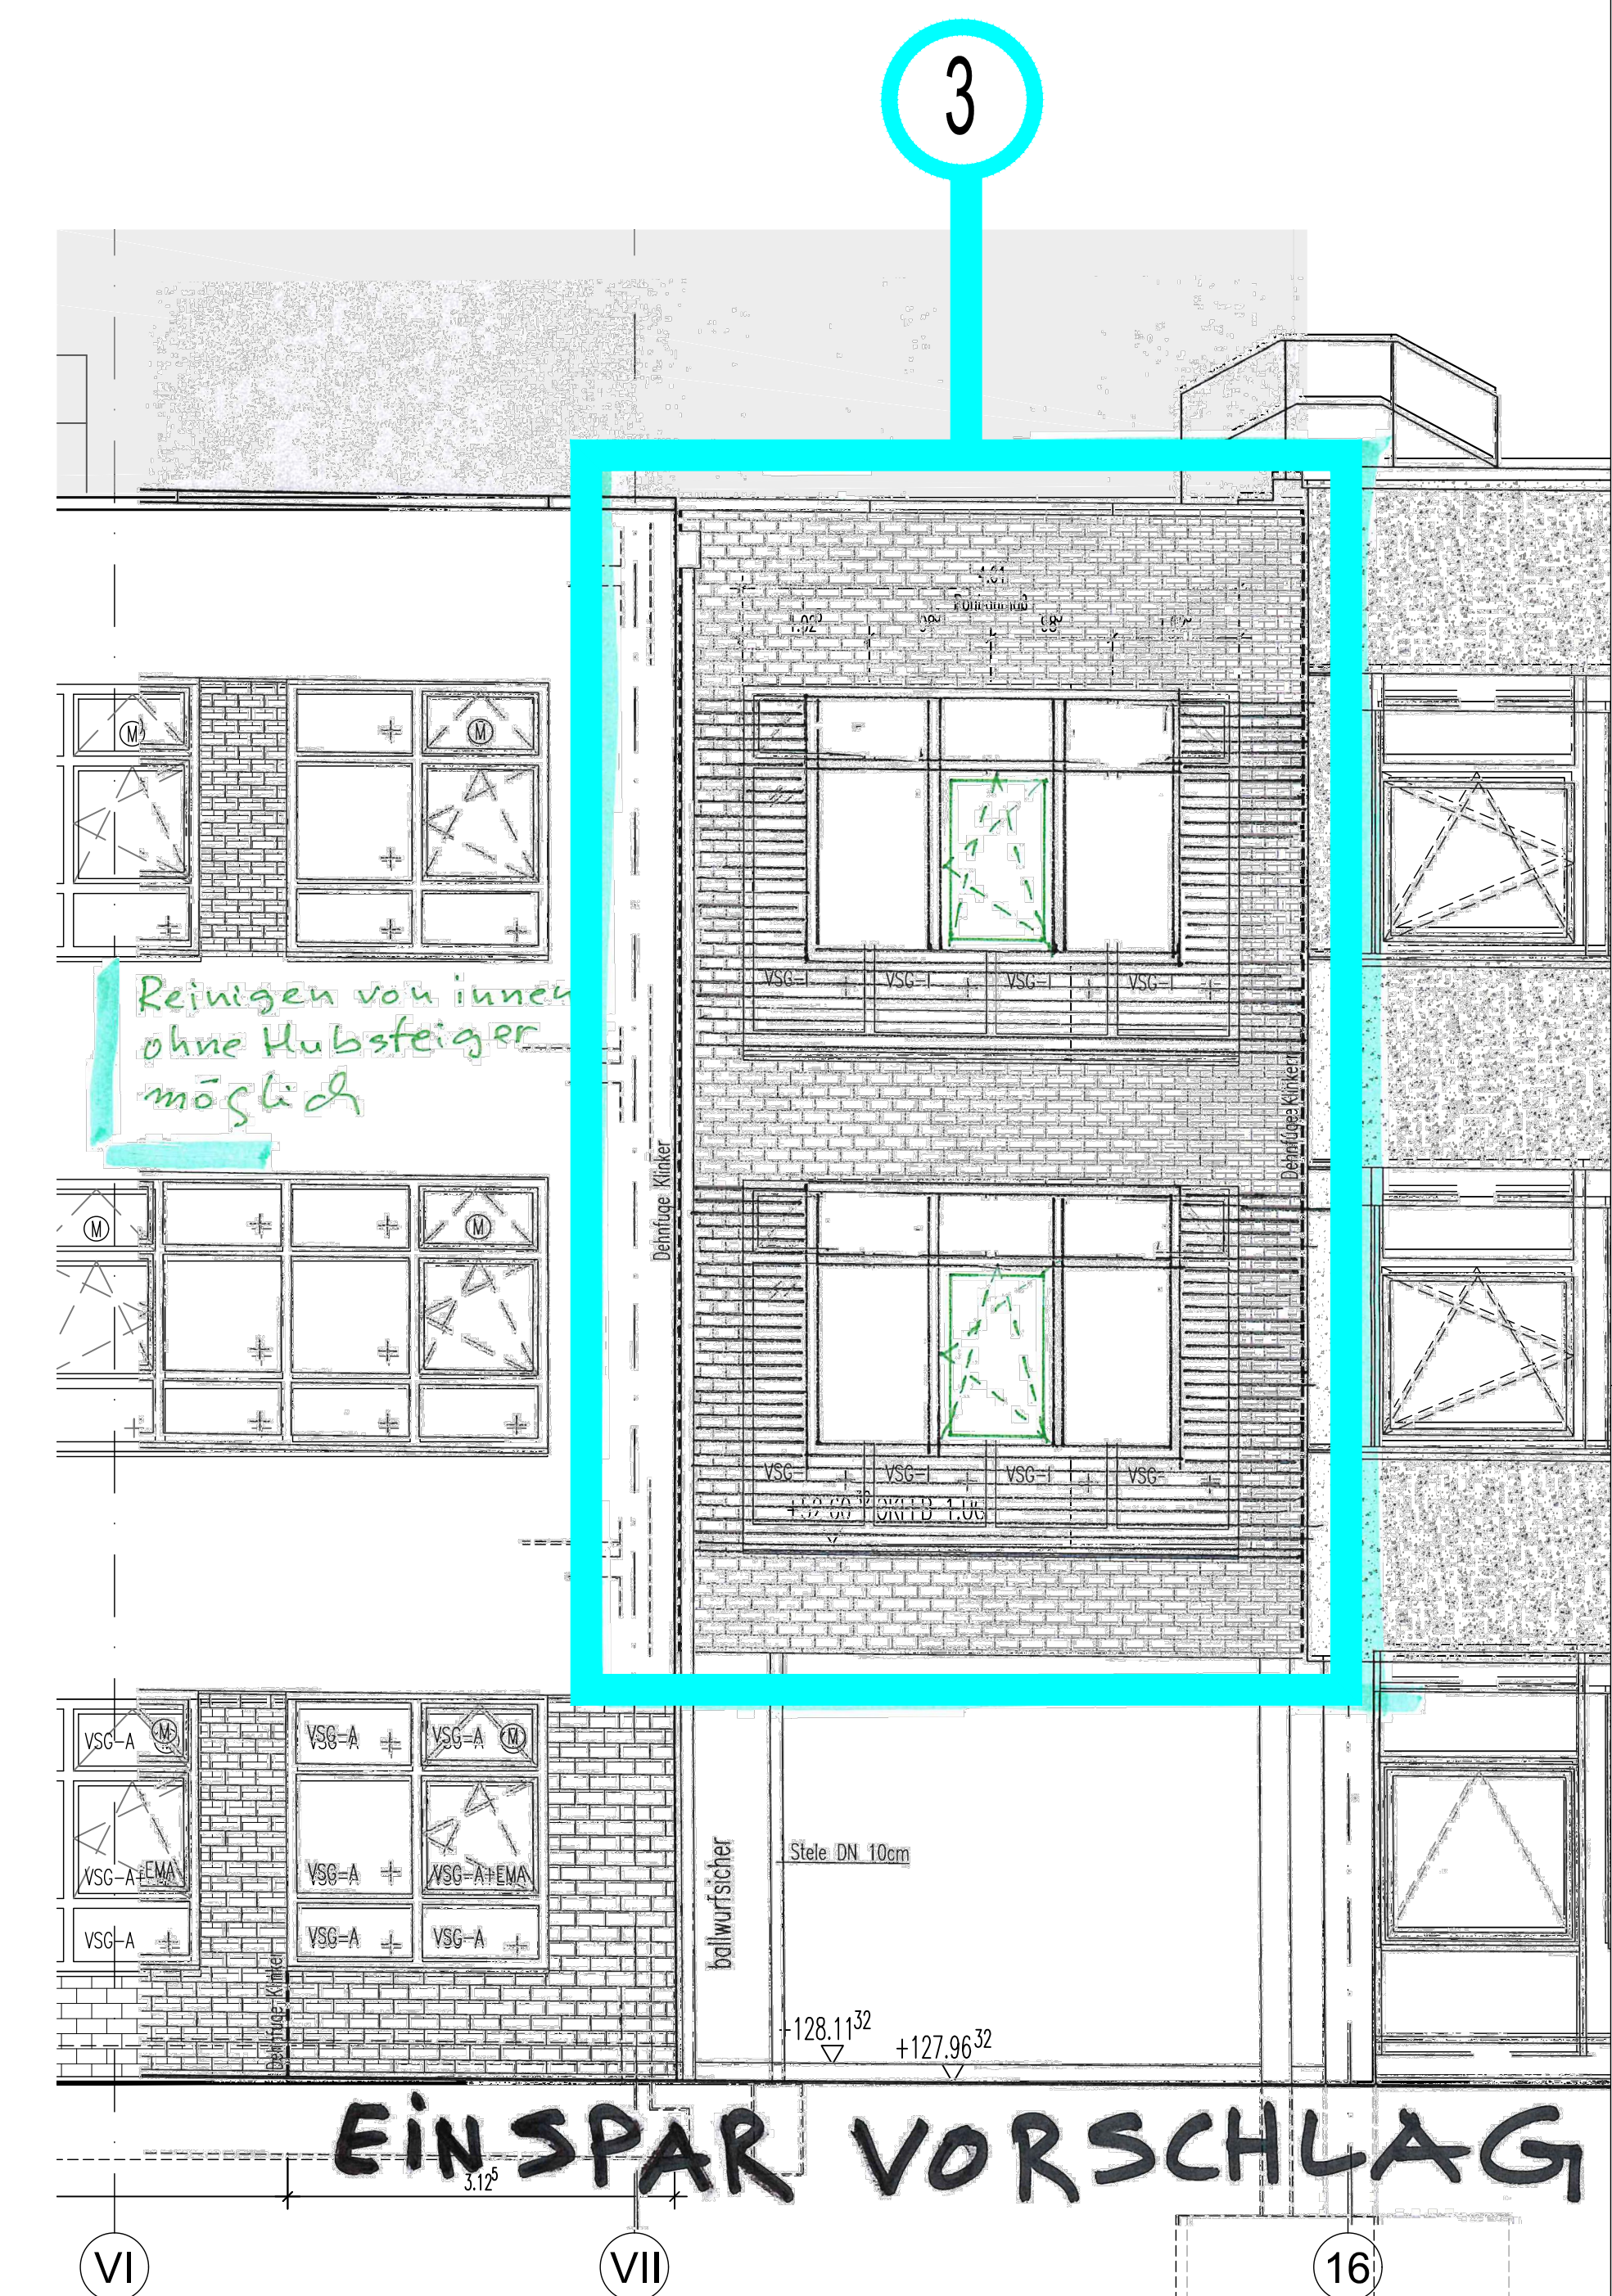


EINSPAR VORSCHLAG

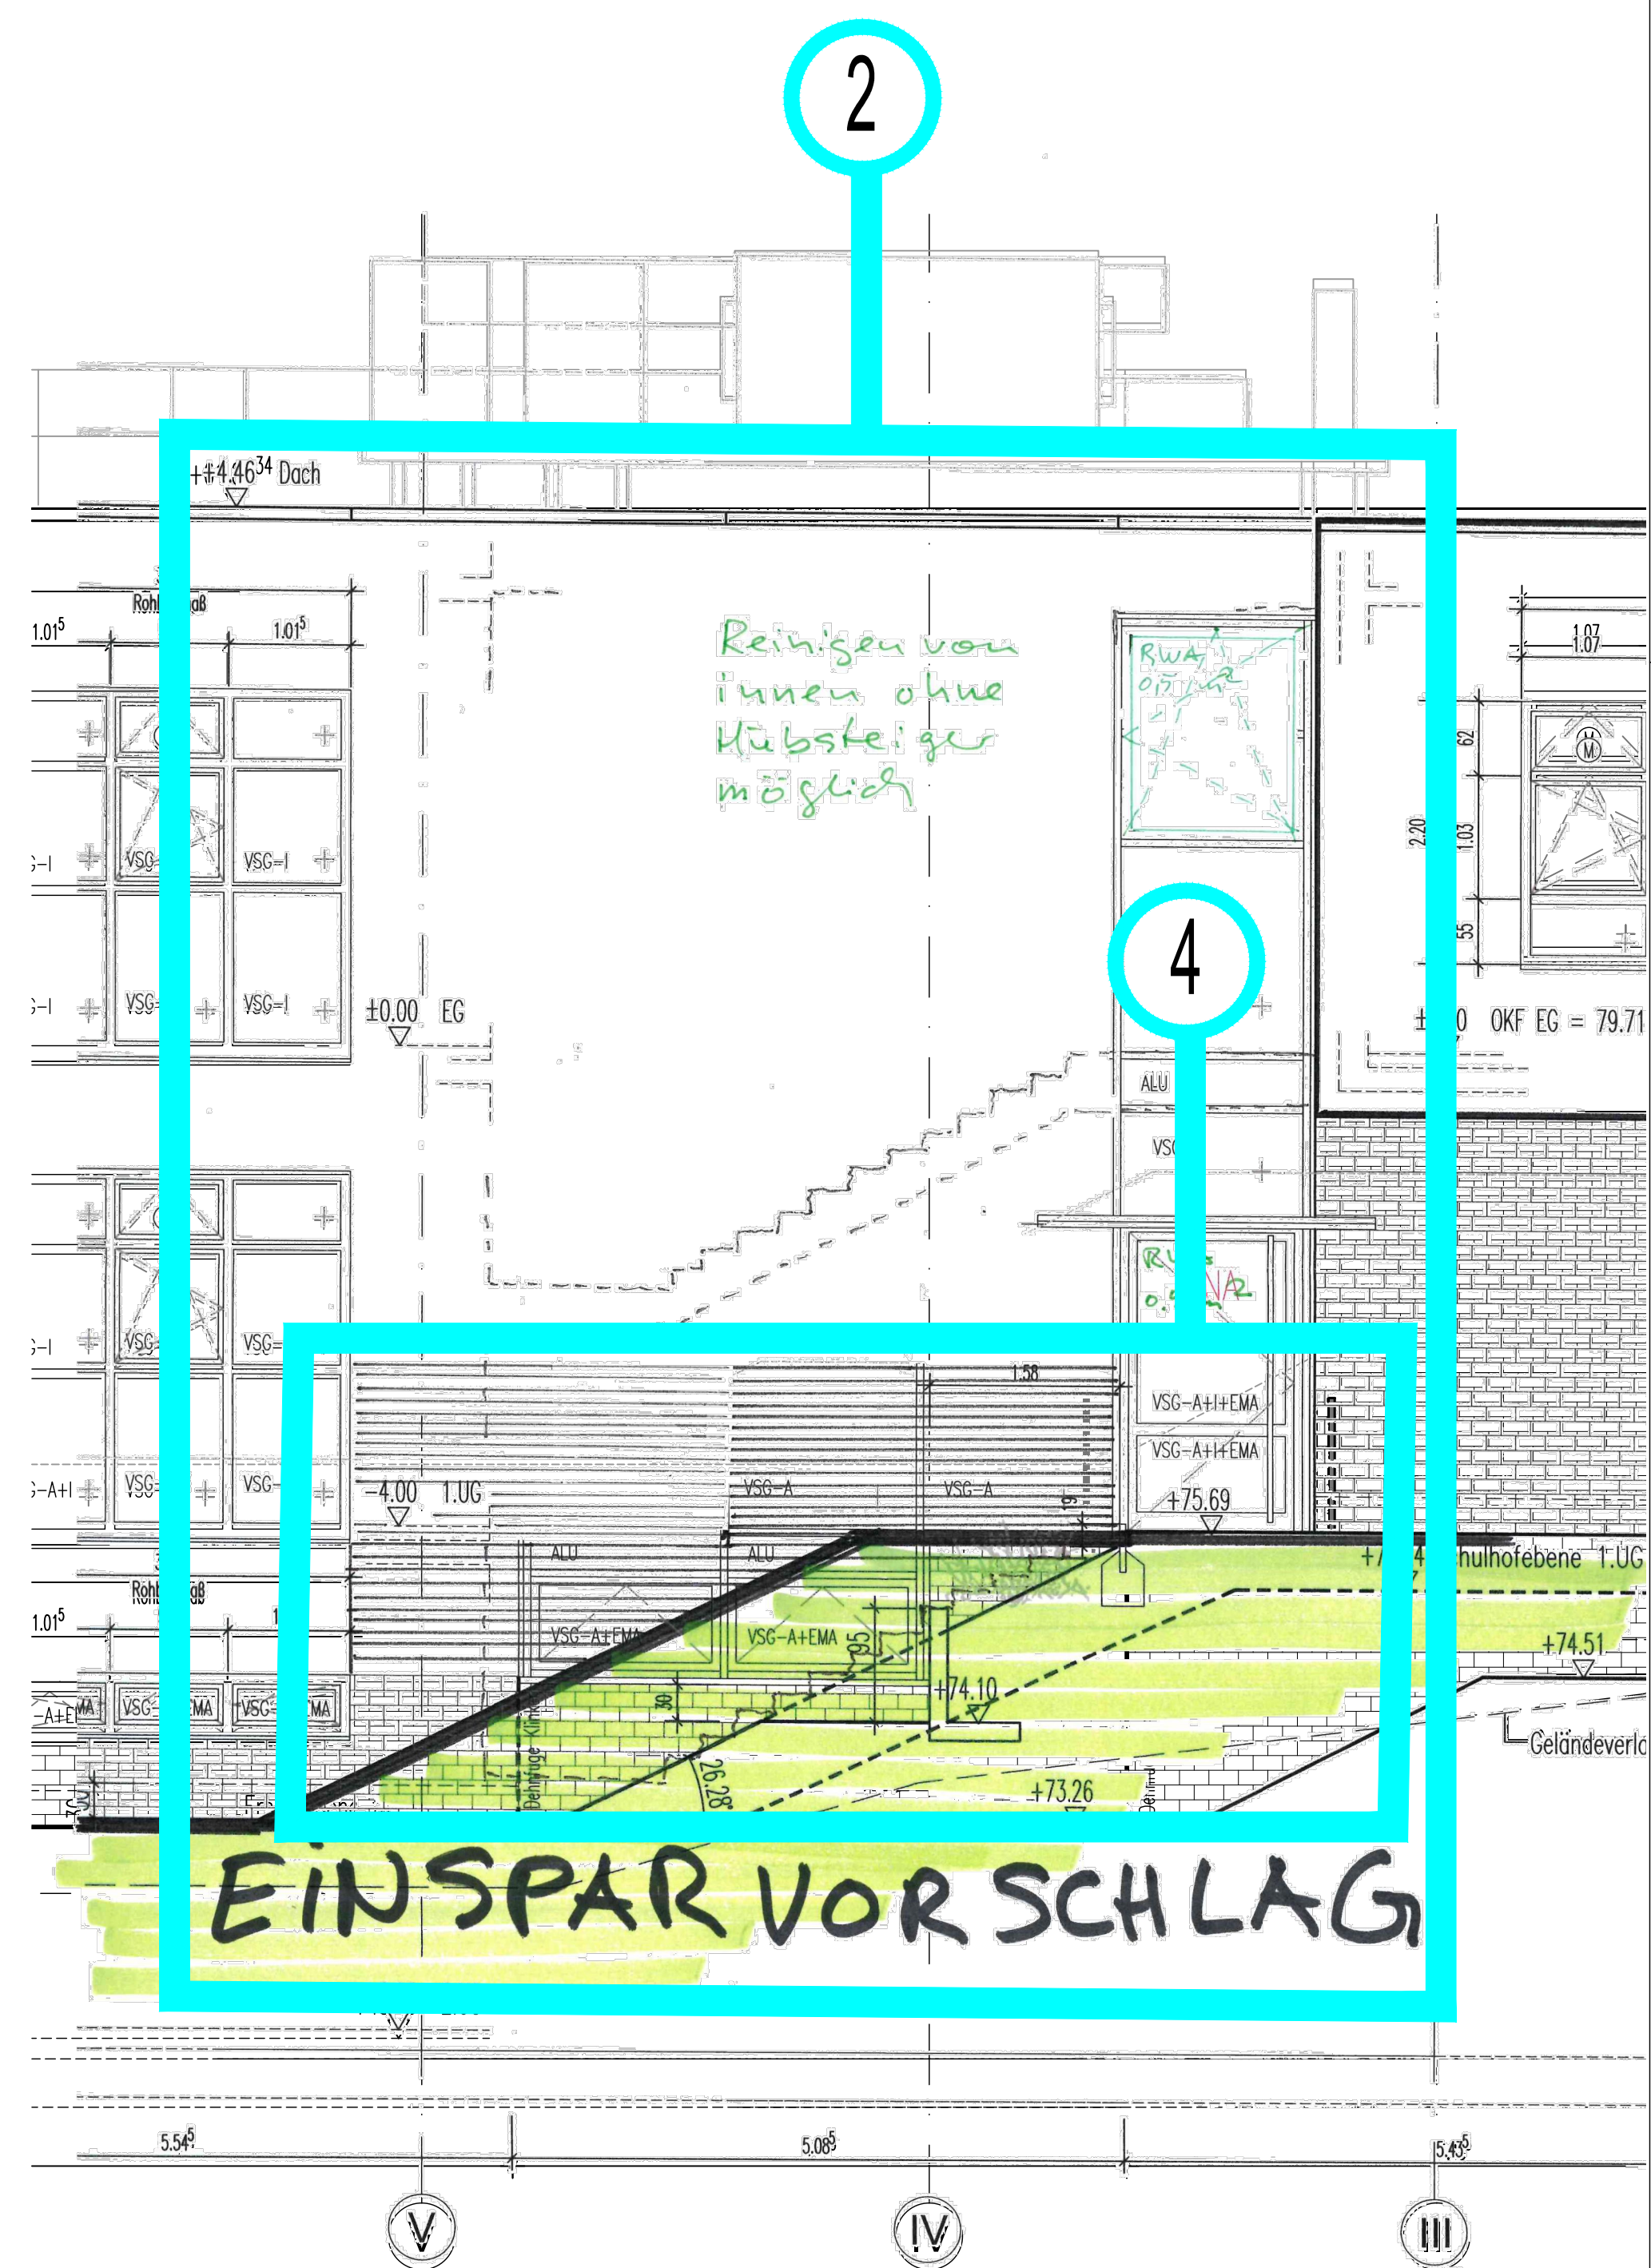

EINSPARVORSCHLAG

[illegible][illegible]

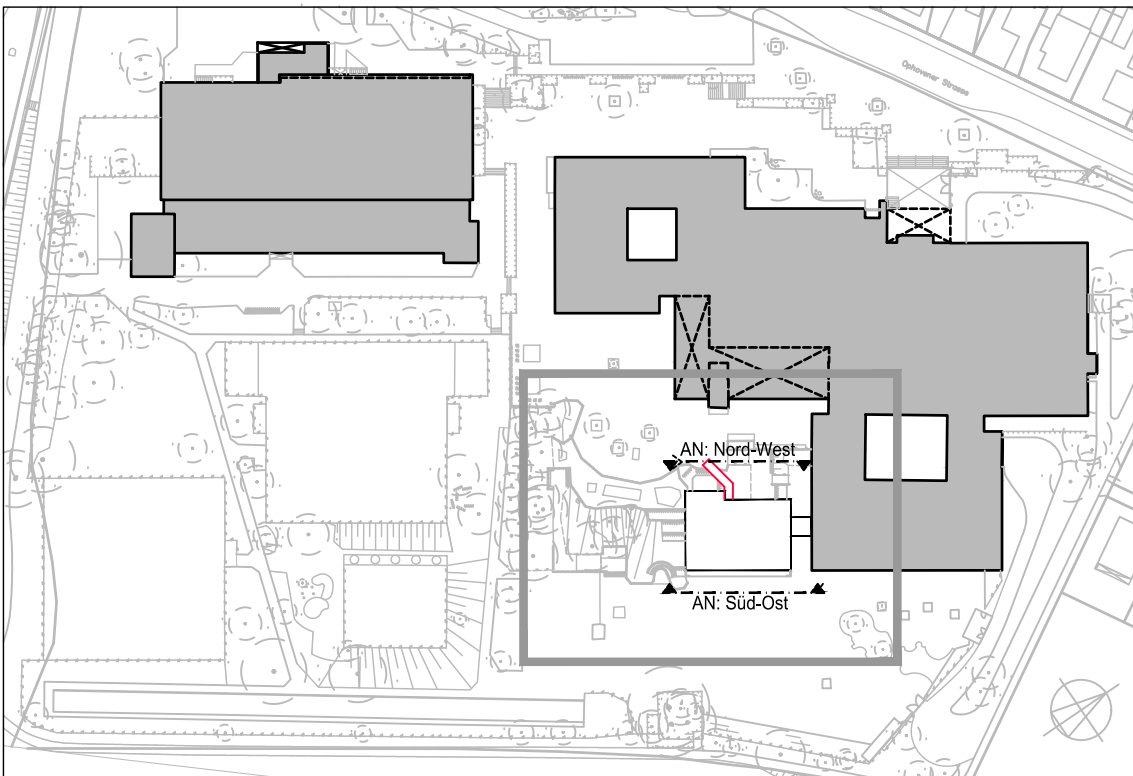BAUSPERRE Stadt Leverkusen Fachbereich Gebäudewirtschaft Hauptstraße 101 51373 Leverkusen		 Stadt Leverkusen	
DATUM		UNTERSCHRIFT	
			
sic architekten gmbh Dillenburg Str. 101 51105 Köln Tel.: +49(0)221.952929-0 Fax: +49(0)221.952929-9		generalplaner - architekten - ingenieure Info@sic-gmbh.de www.sic-architekten.com	
sic architekten gmbh Dillenburg Str. 101 51105 Köln Tel.: +49(0)221.952929-0 Fax: +49(0)221.952929-9			
DATUM		UNTERSCHRIFT	
BAUVORHABEN Erweiterungsbau Gesamtschule Schlebusch Opfenerner Straße 4, 51375 Leverkusen		PROJEKTNR. 16-3902	
PLANBEZEICHNUNG Einsparvorschlag Ansichten Süd-Ost / Nord-West PLANNR. A.16-3902 - A.AN. - --.02 -- FACHPLANER		PLANUNGSTAND Entwurf VORABZUG MASSSTAB 1:50	
		INDEX FORMAT 841 x 1189	
DATUM		UNTERSCHRIFT	
PLANBEZEICHNUNG		PLANNUMMER	