


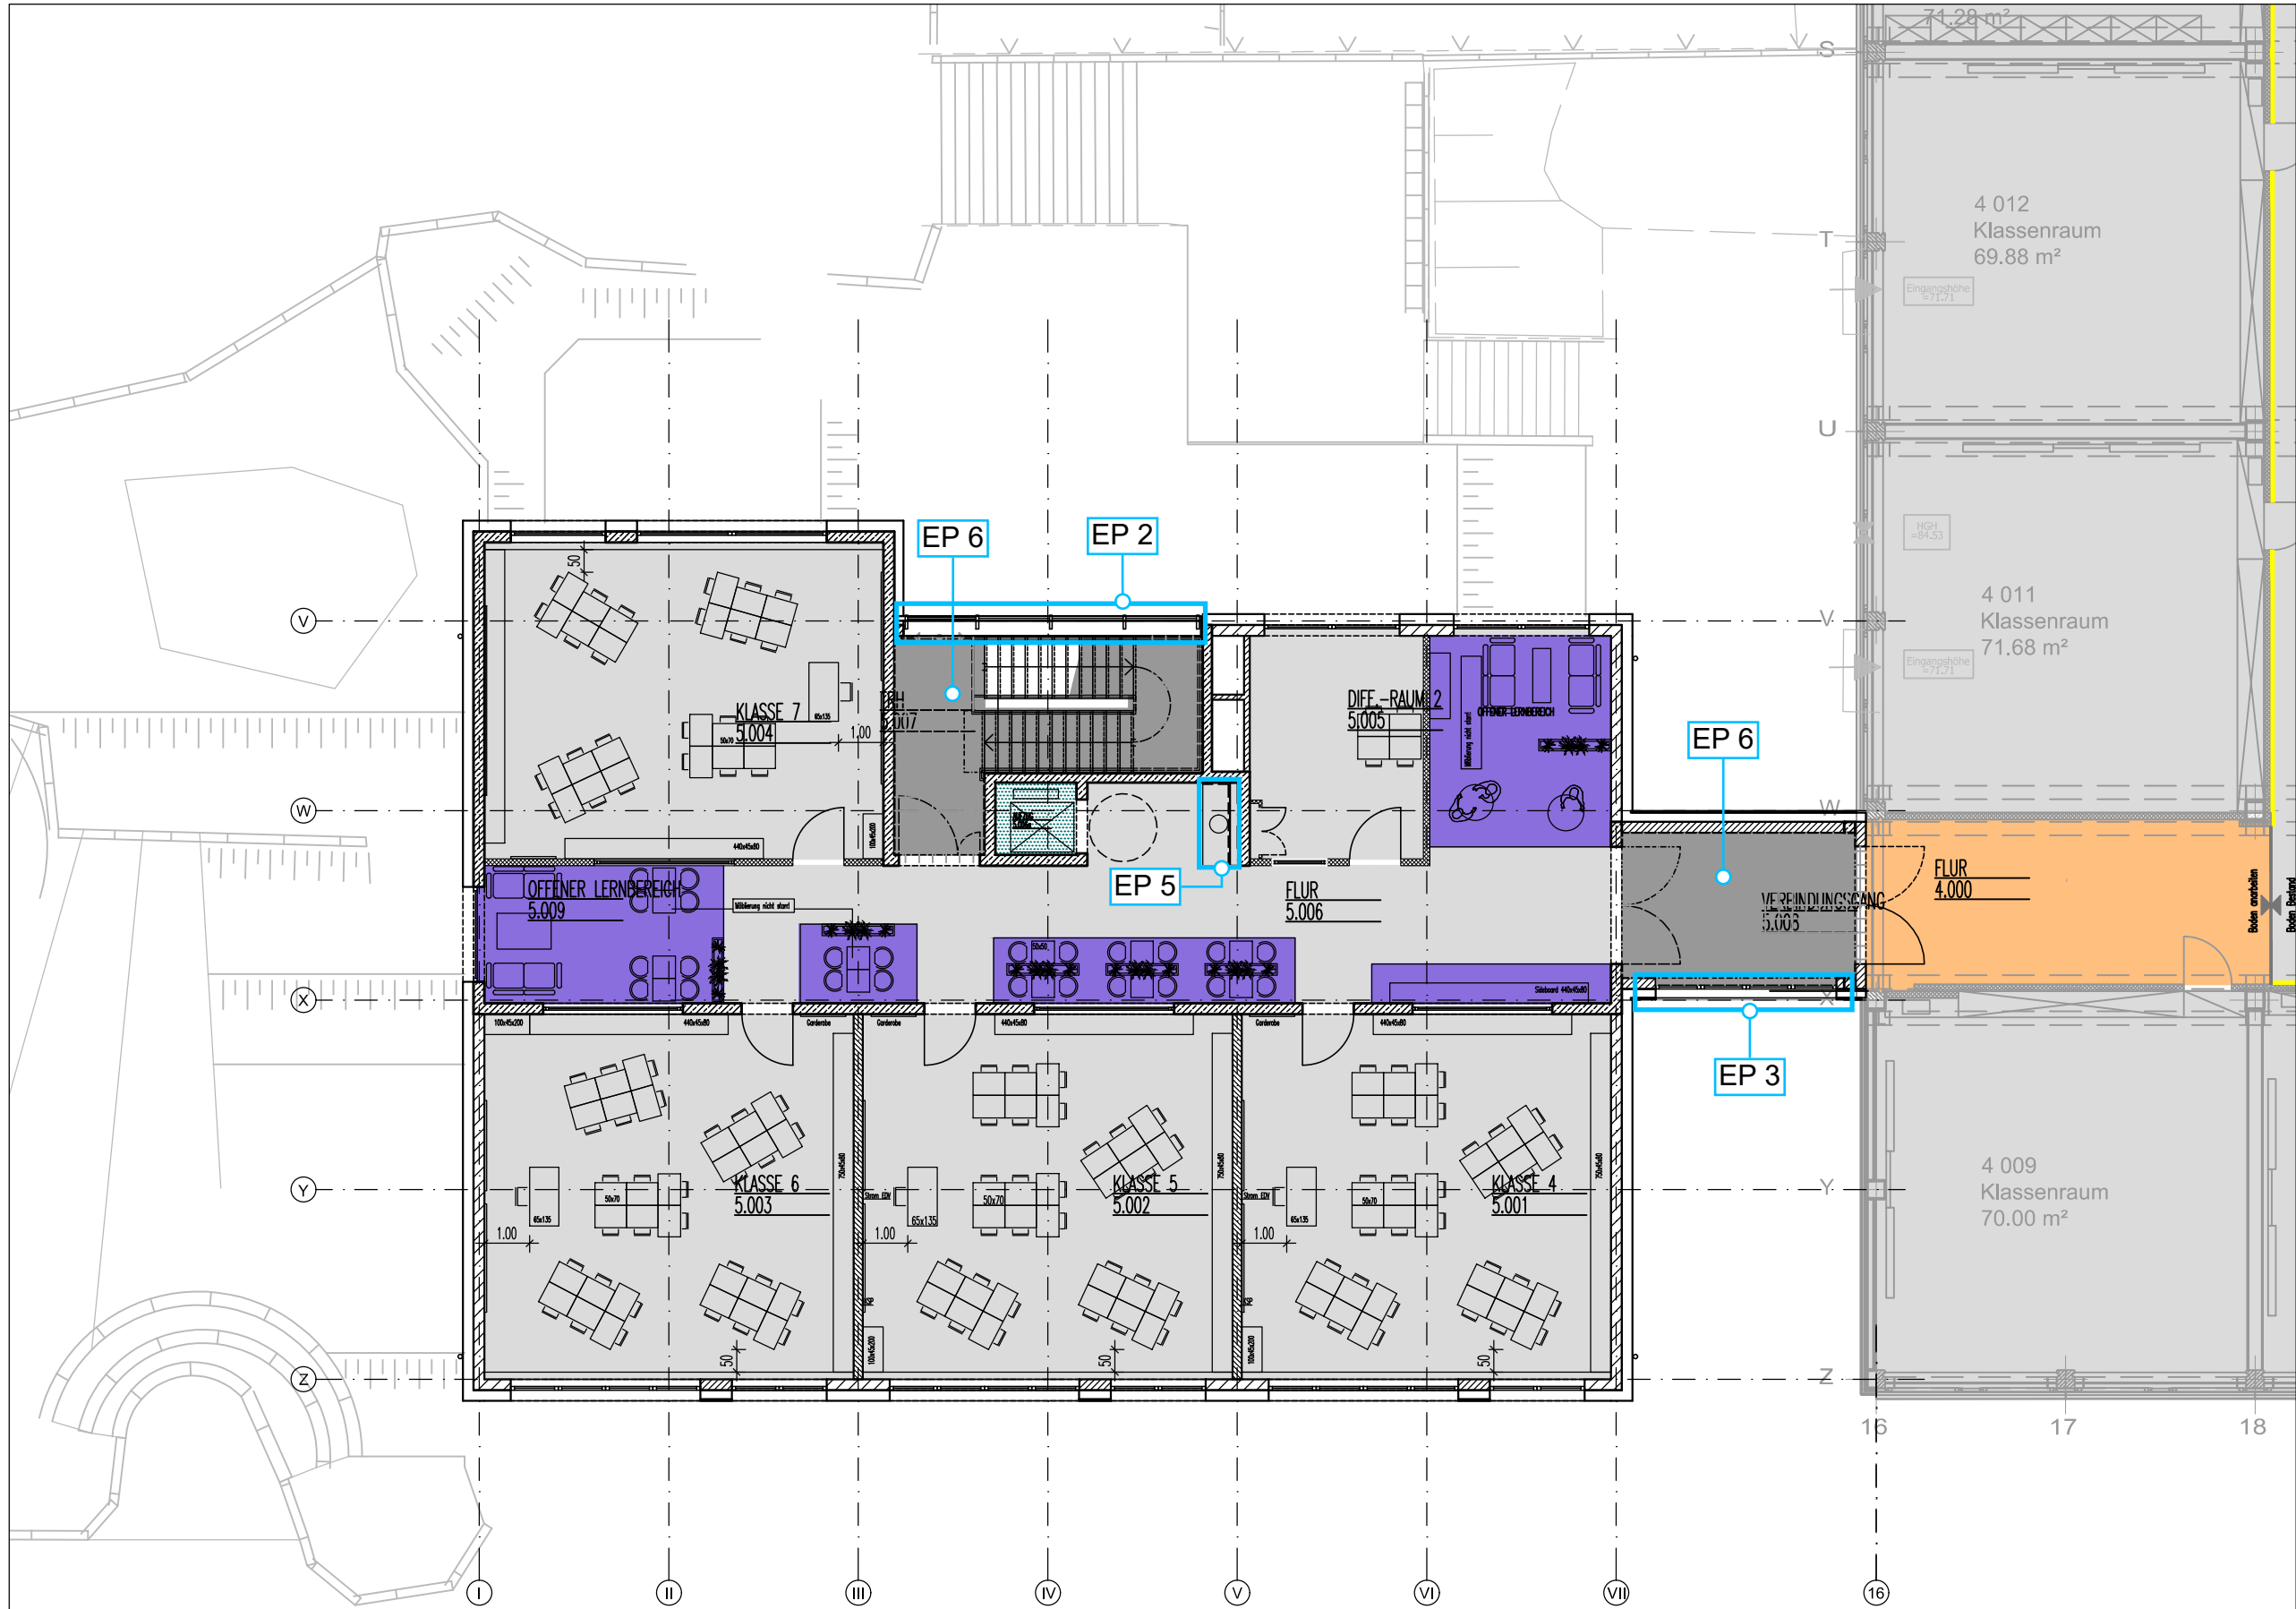

Einsparpotenzial = EP

BAUHERR Stadt Leverkusen Fachbereich Gebäudewirtschaft Hauptstraße 101 51373 Leverkusen  Stadt Leverkusen										PROJEKT Erweiterungsbau Gesamtschule Schlebusch										PLANBEZEICHNUNG Bodenübersichtsplan EG										PROJEKT NR. 16-3902										LEISTUNGSPHASE Ausführung										PLANNUMMER A.16-3902.-A.ÜB.B.00.-.-										INDEX --										MASSSTAB div.										INDEX --										MASSSTAB div.										FORMAT 297 x 420									
