




Untergeschoss Turnhalle

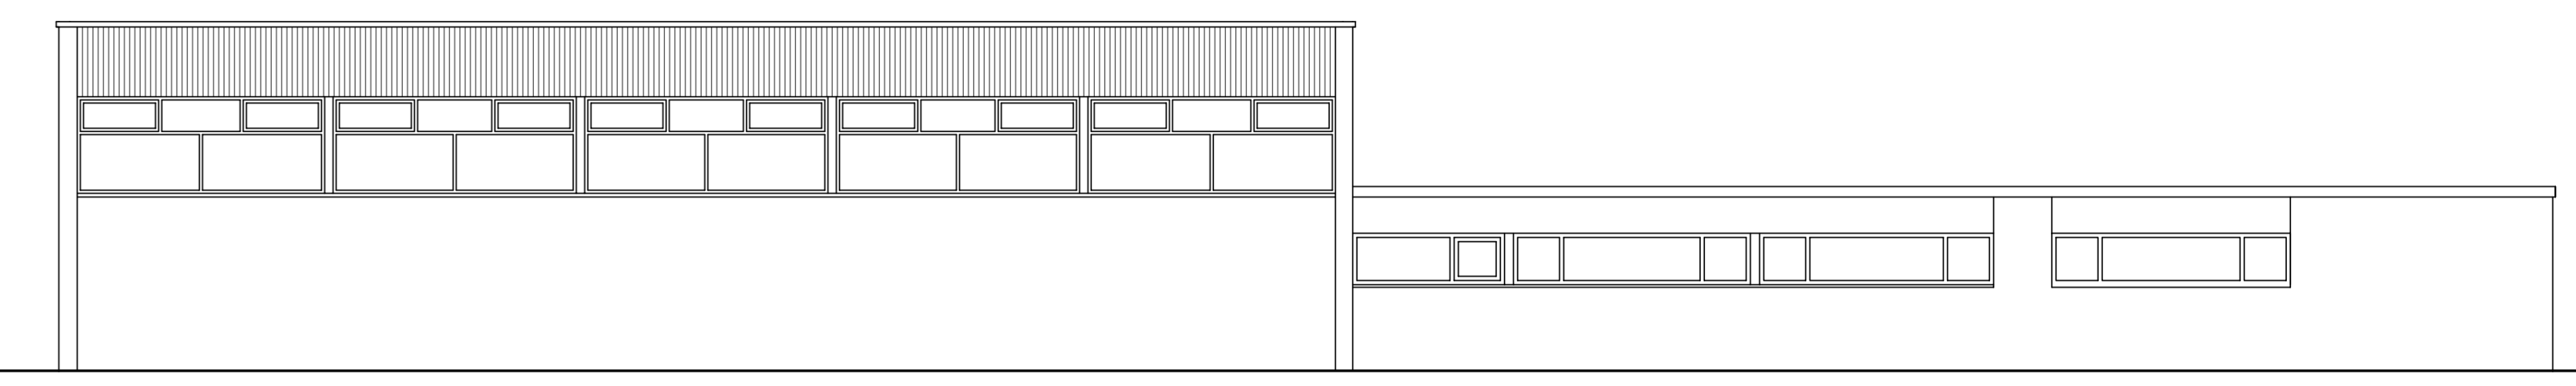


Ostansicht

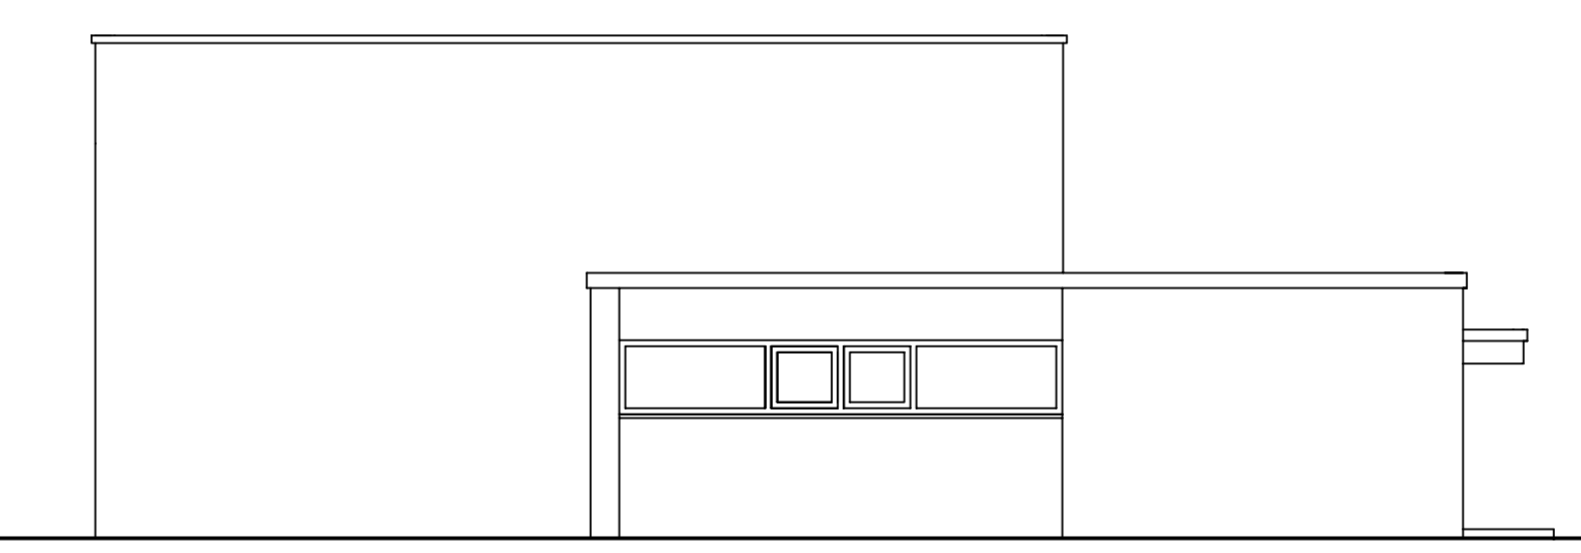


Nordansicht

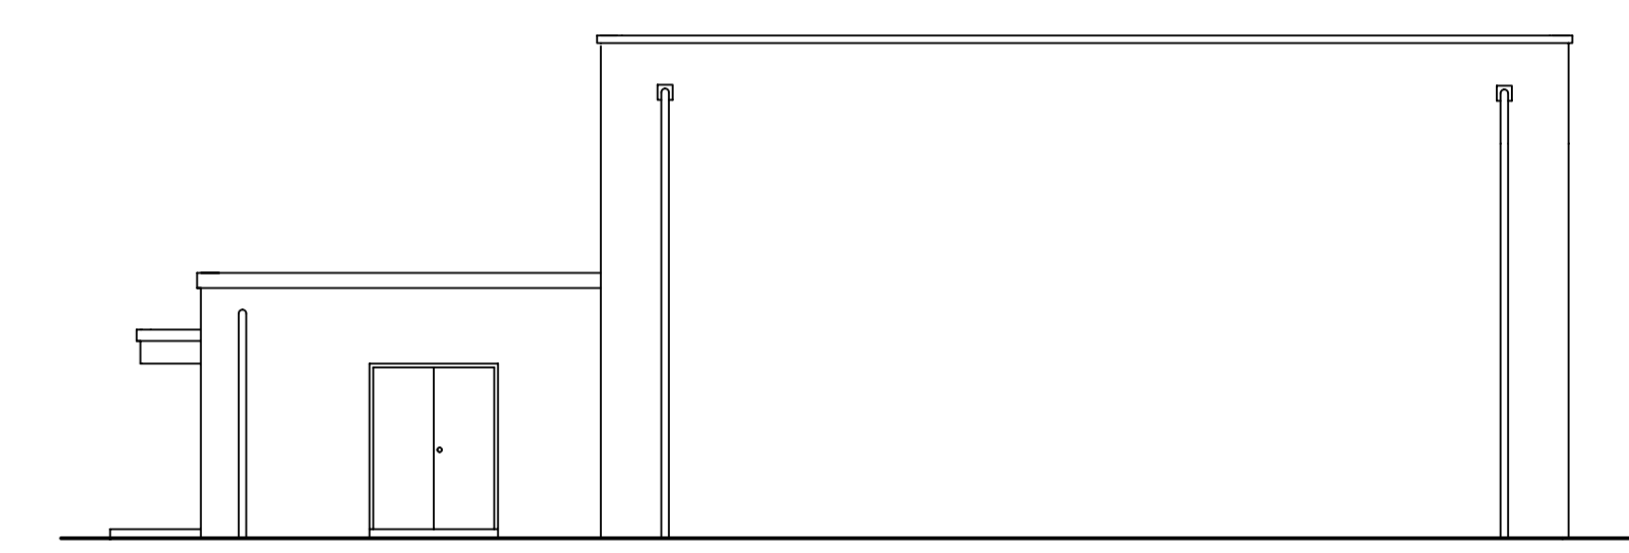


Südansicht

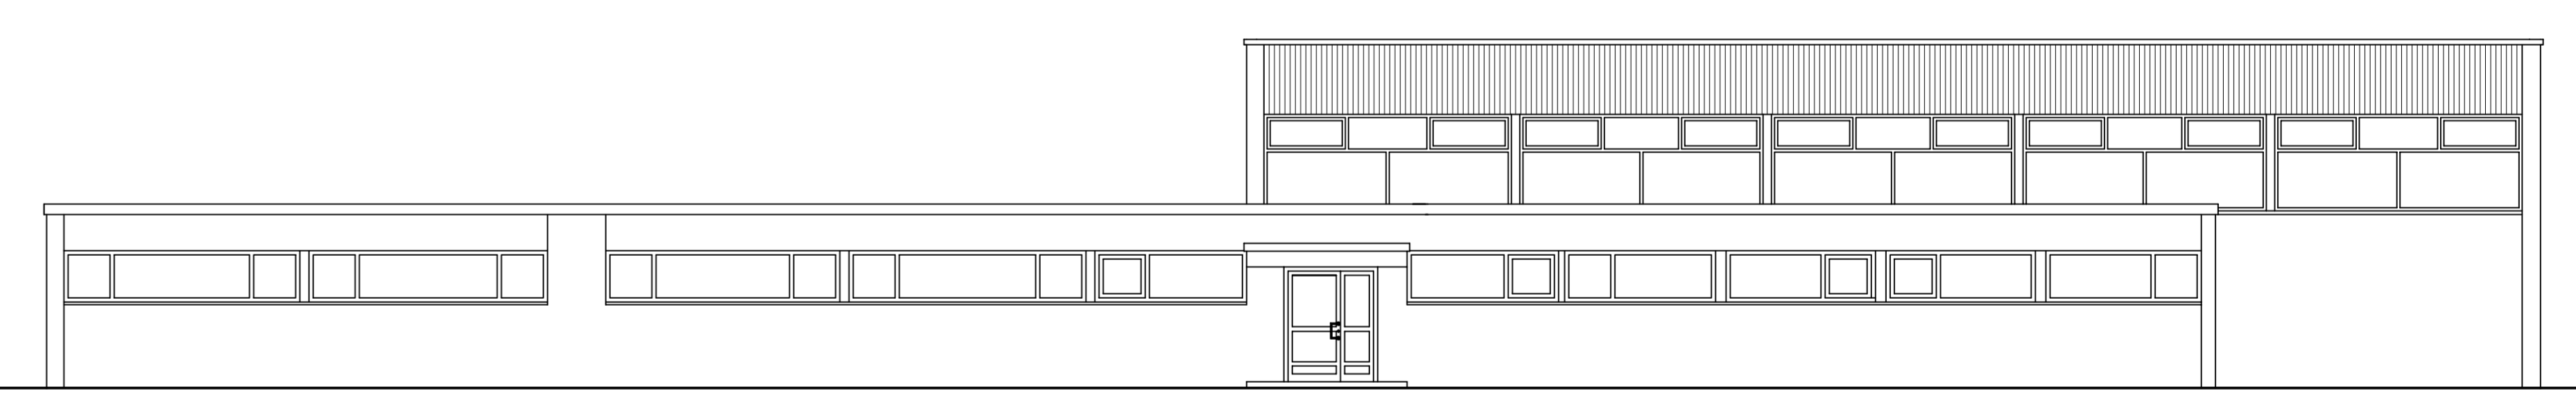


Westansicht

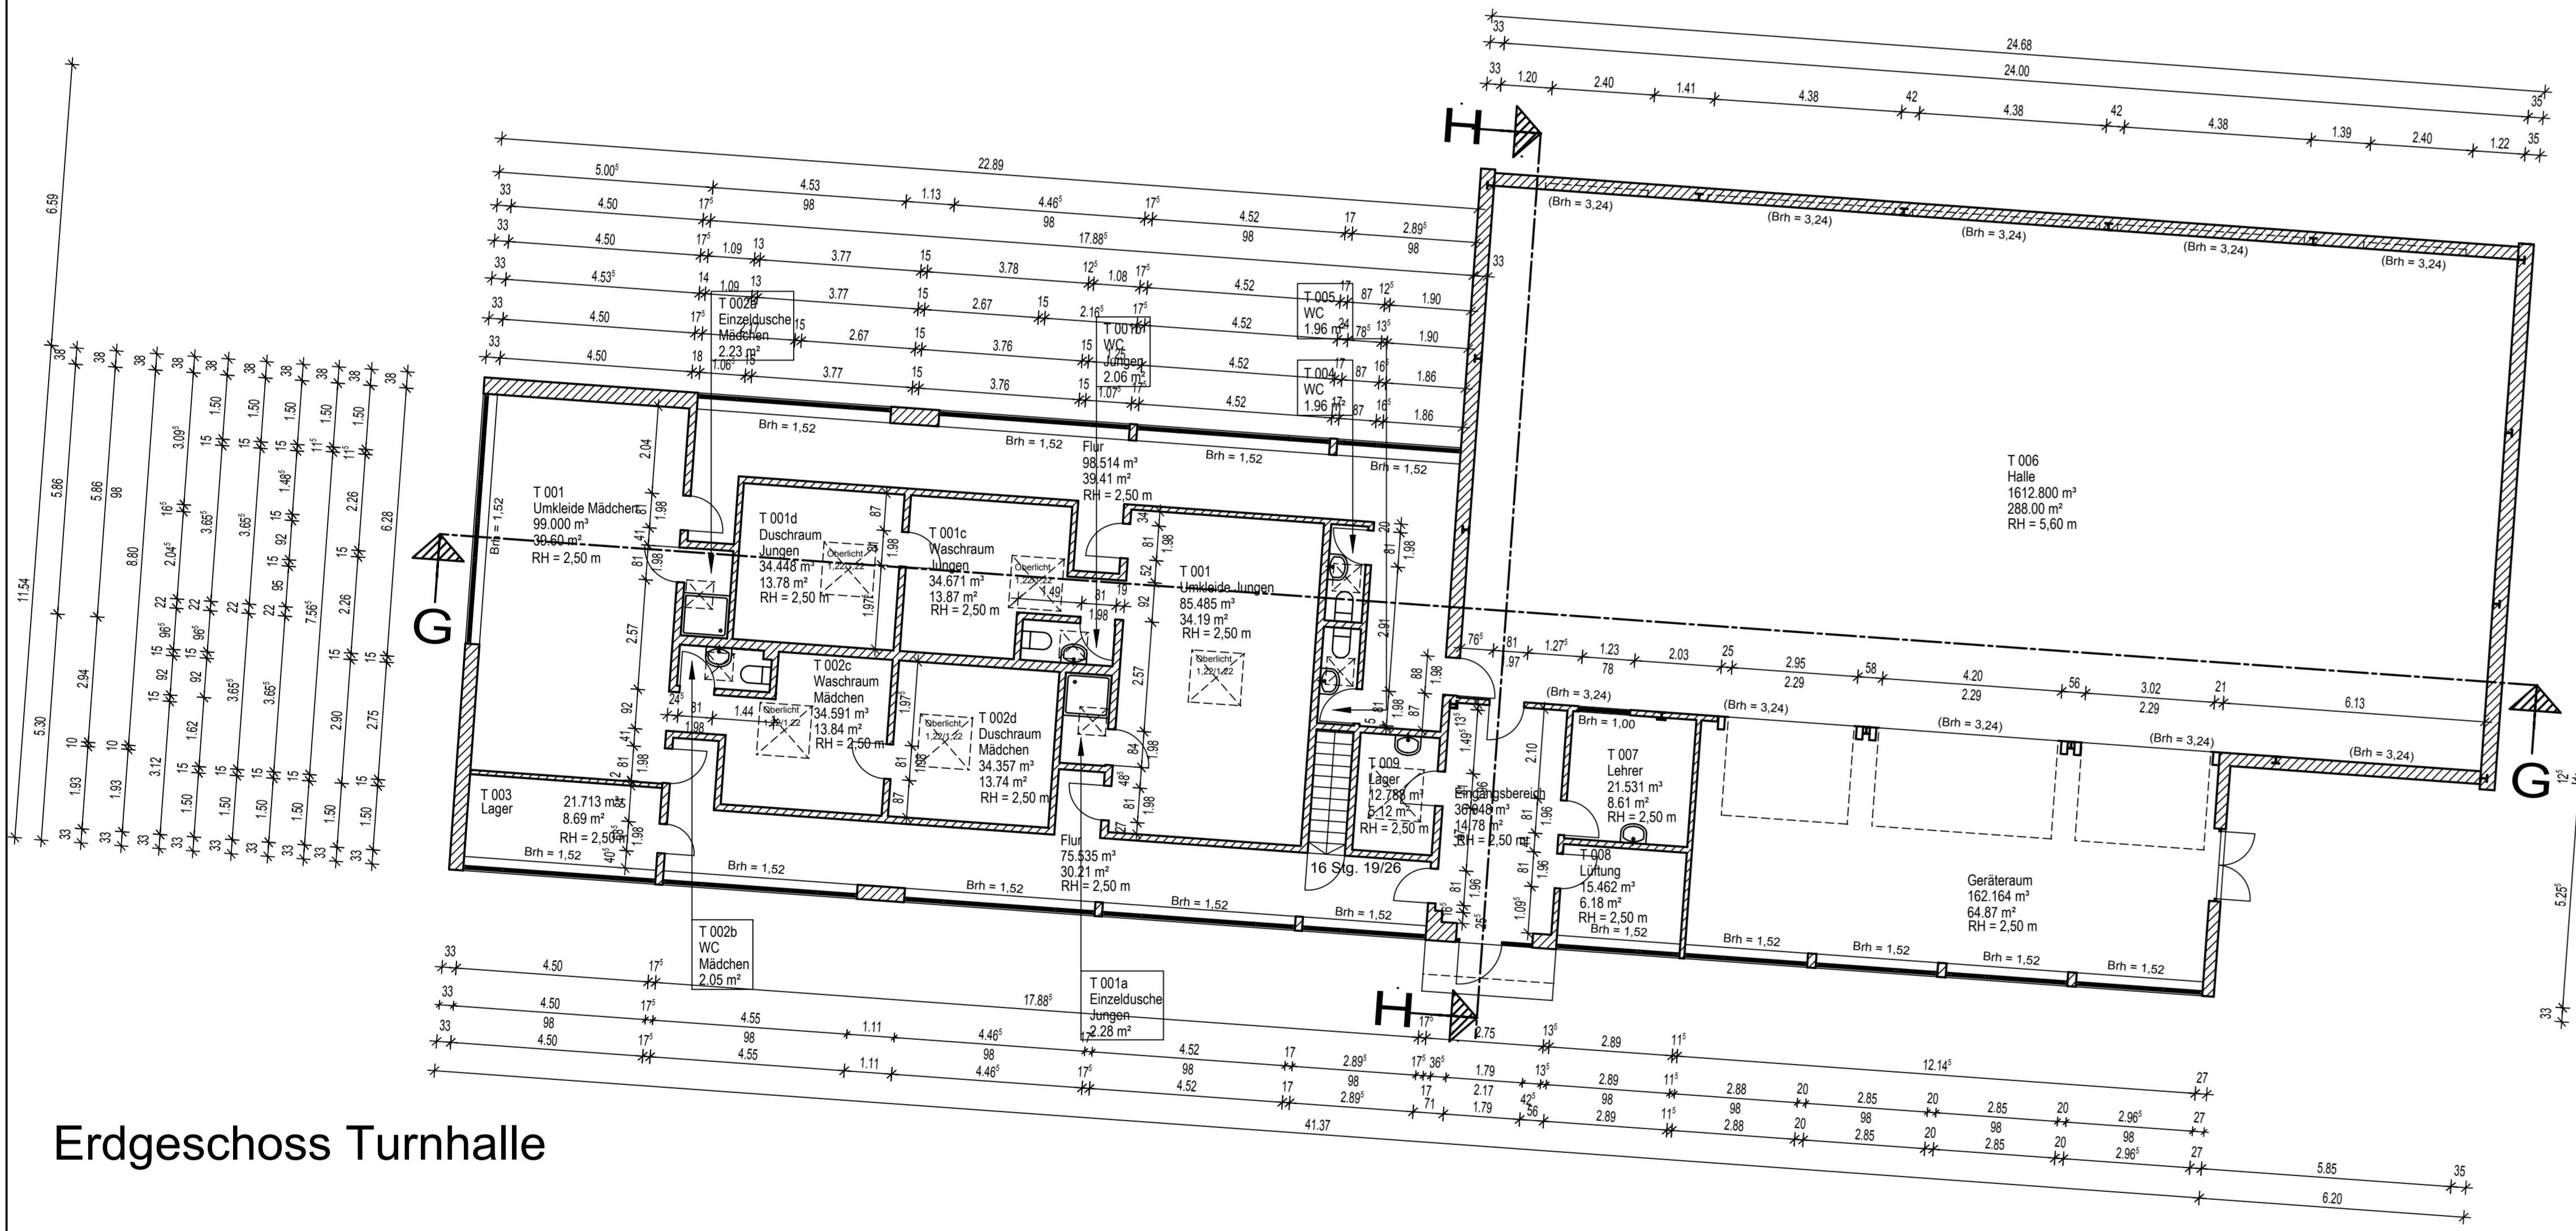


Erdgeschoss Turnhalle

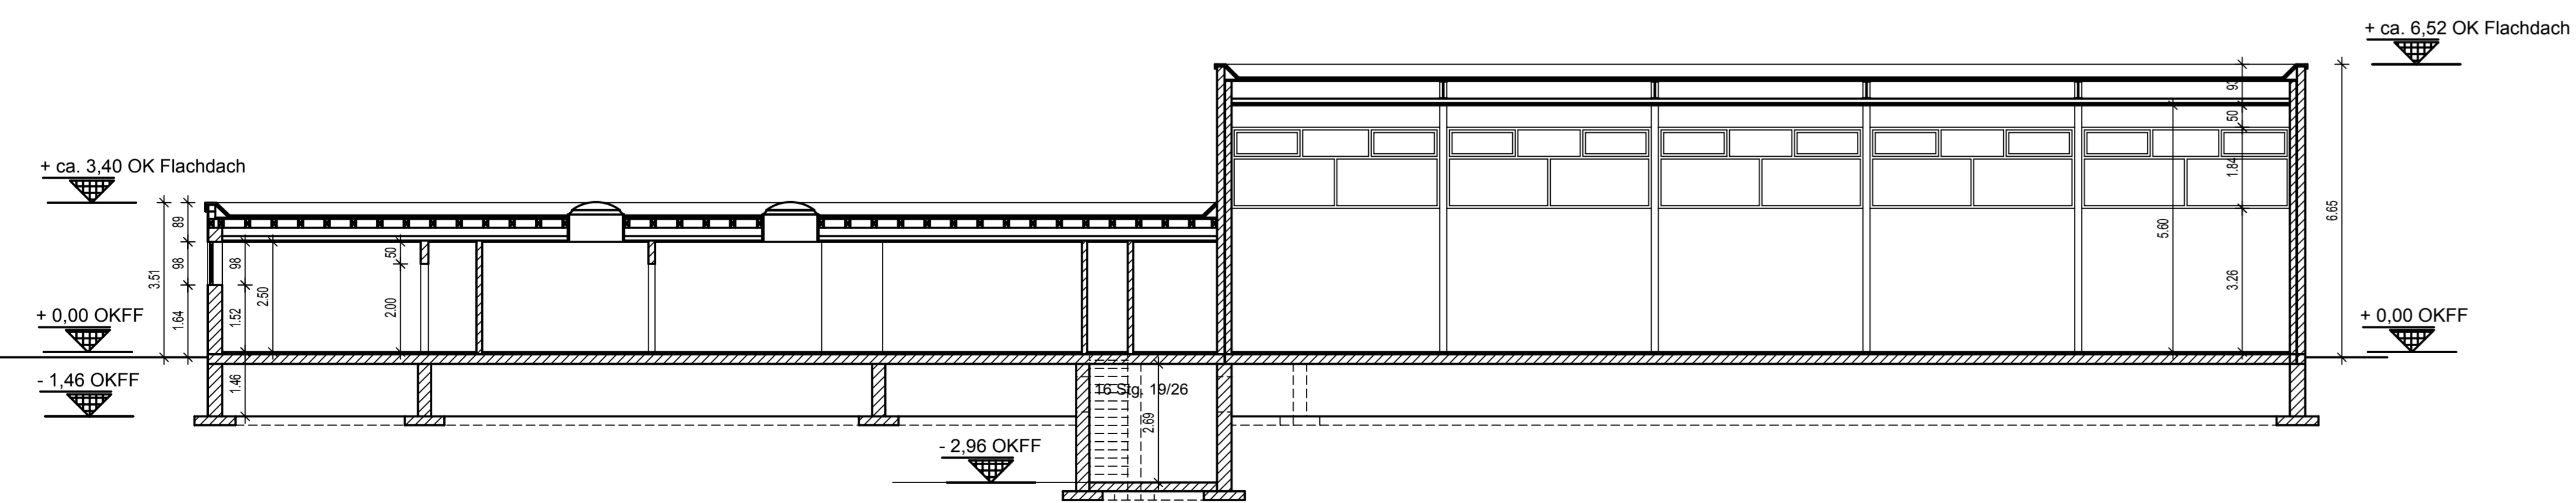

Schnitt G-G

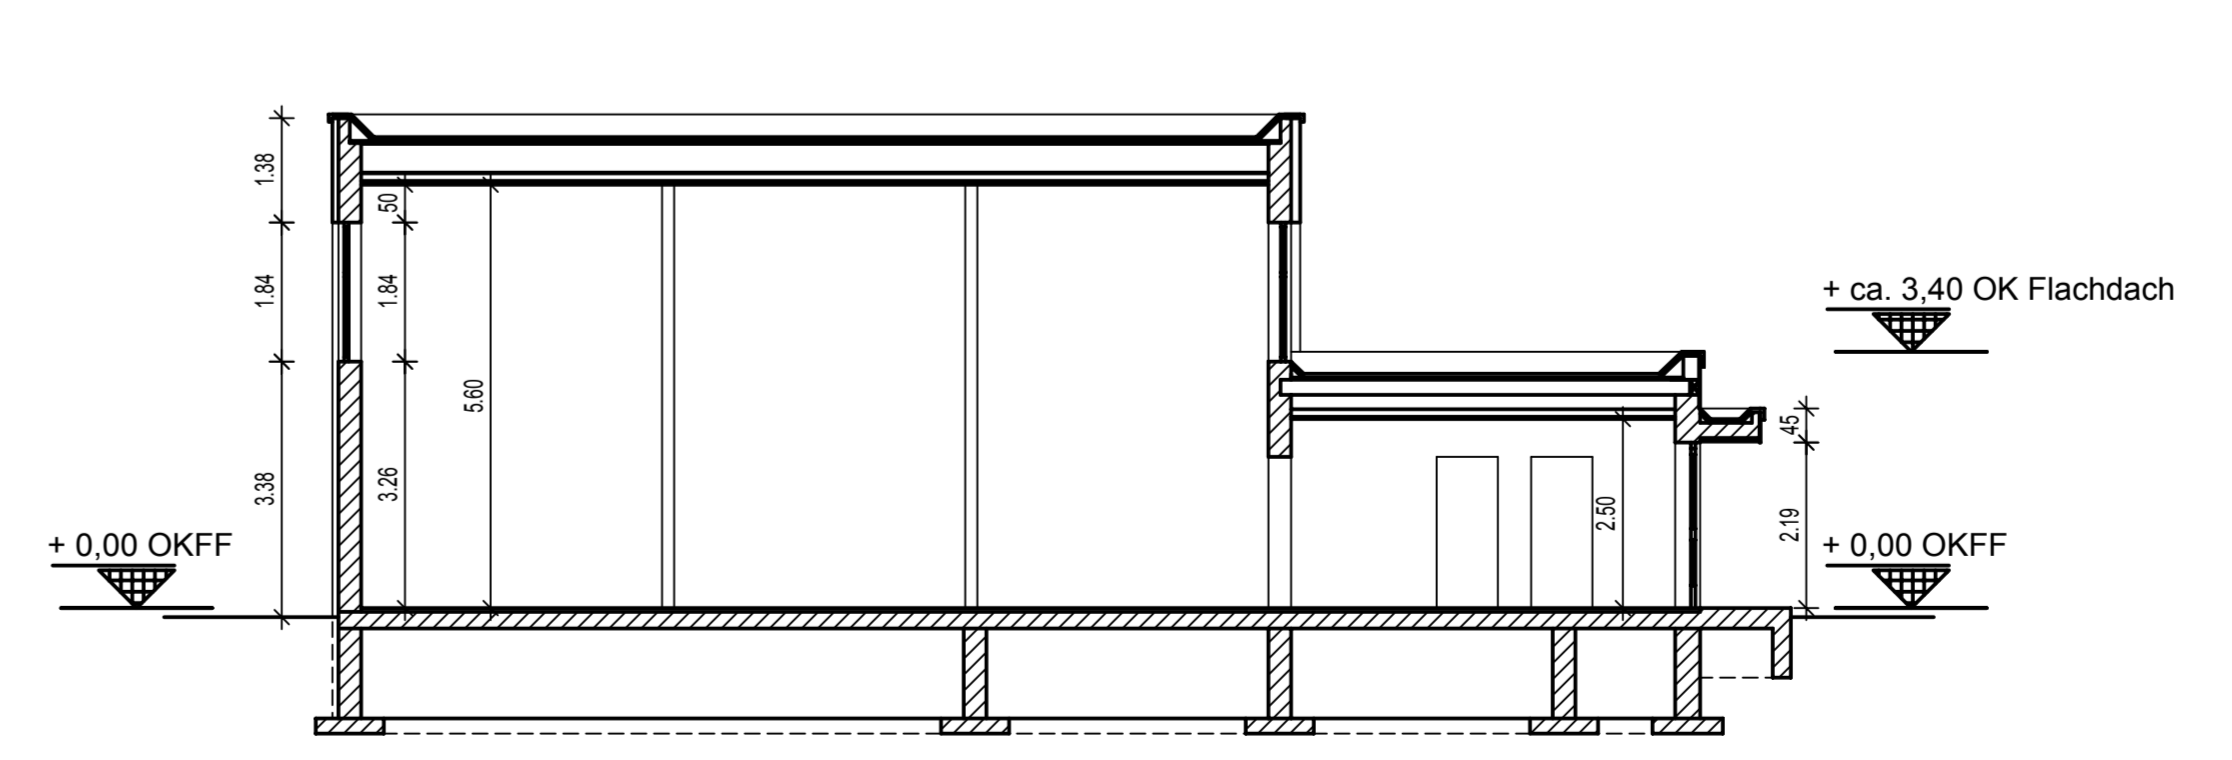

Schnitt H-H

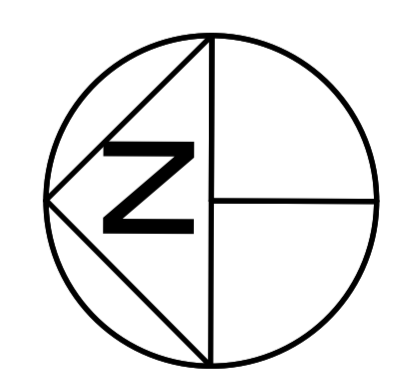

KGS Thomas-Morus-Schule
Turnhalle

M 1:100 20.04.2009