
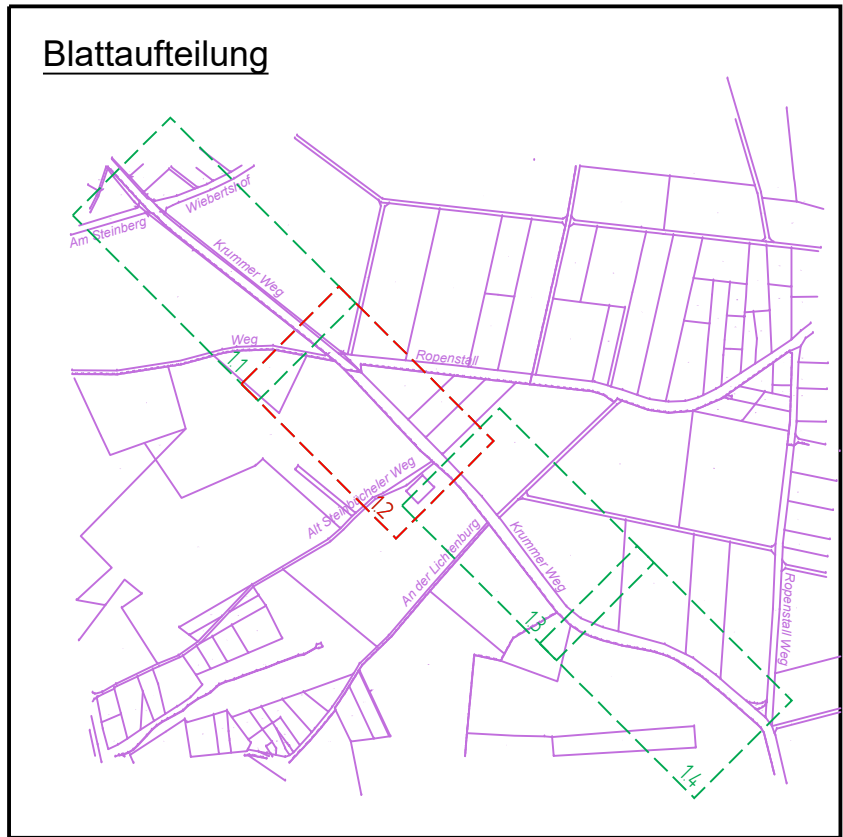


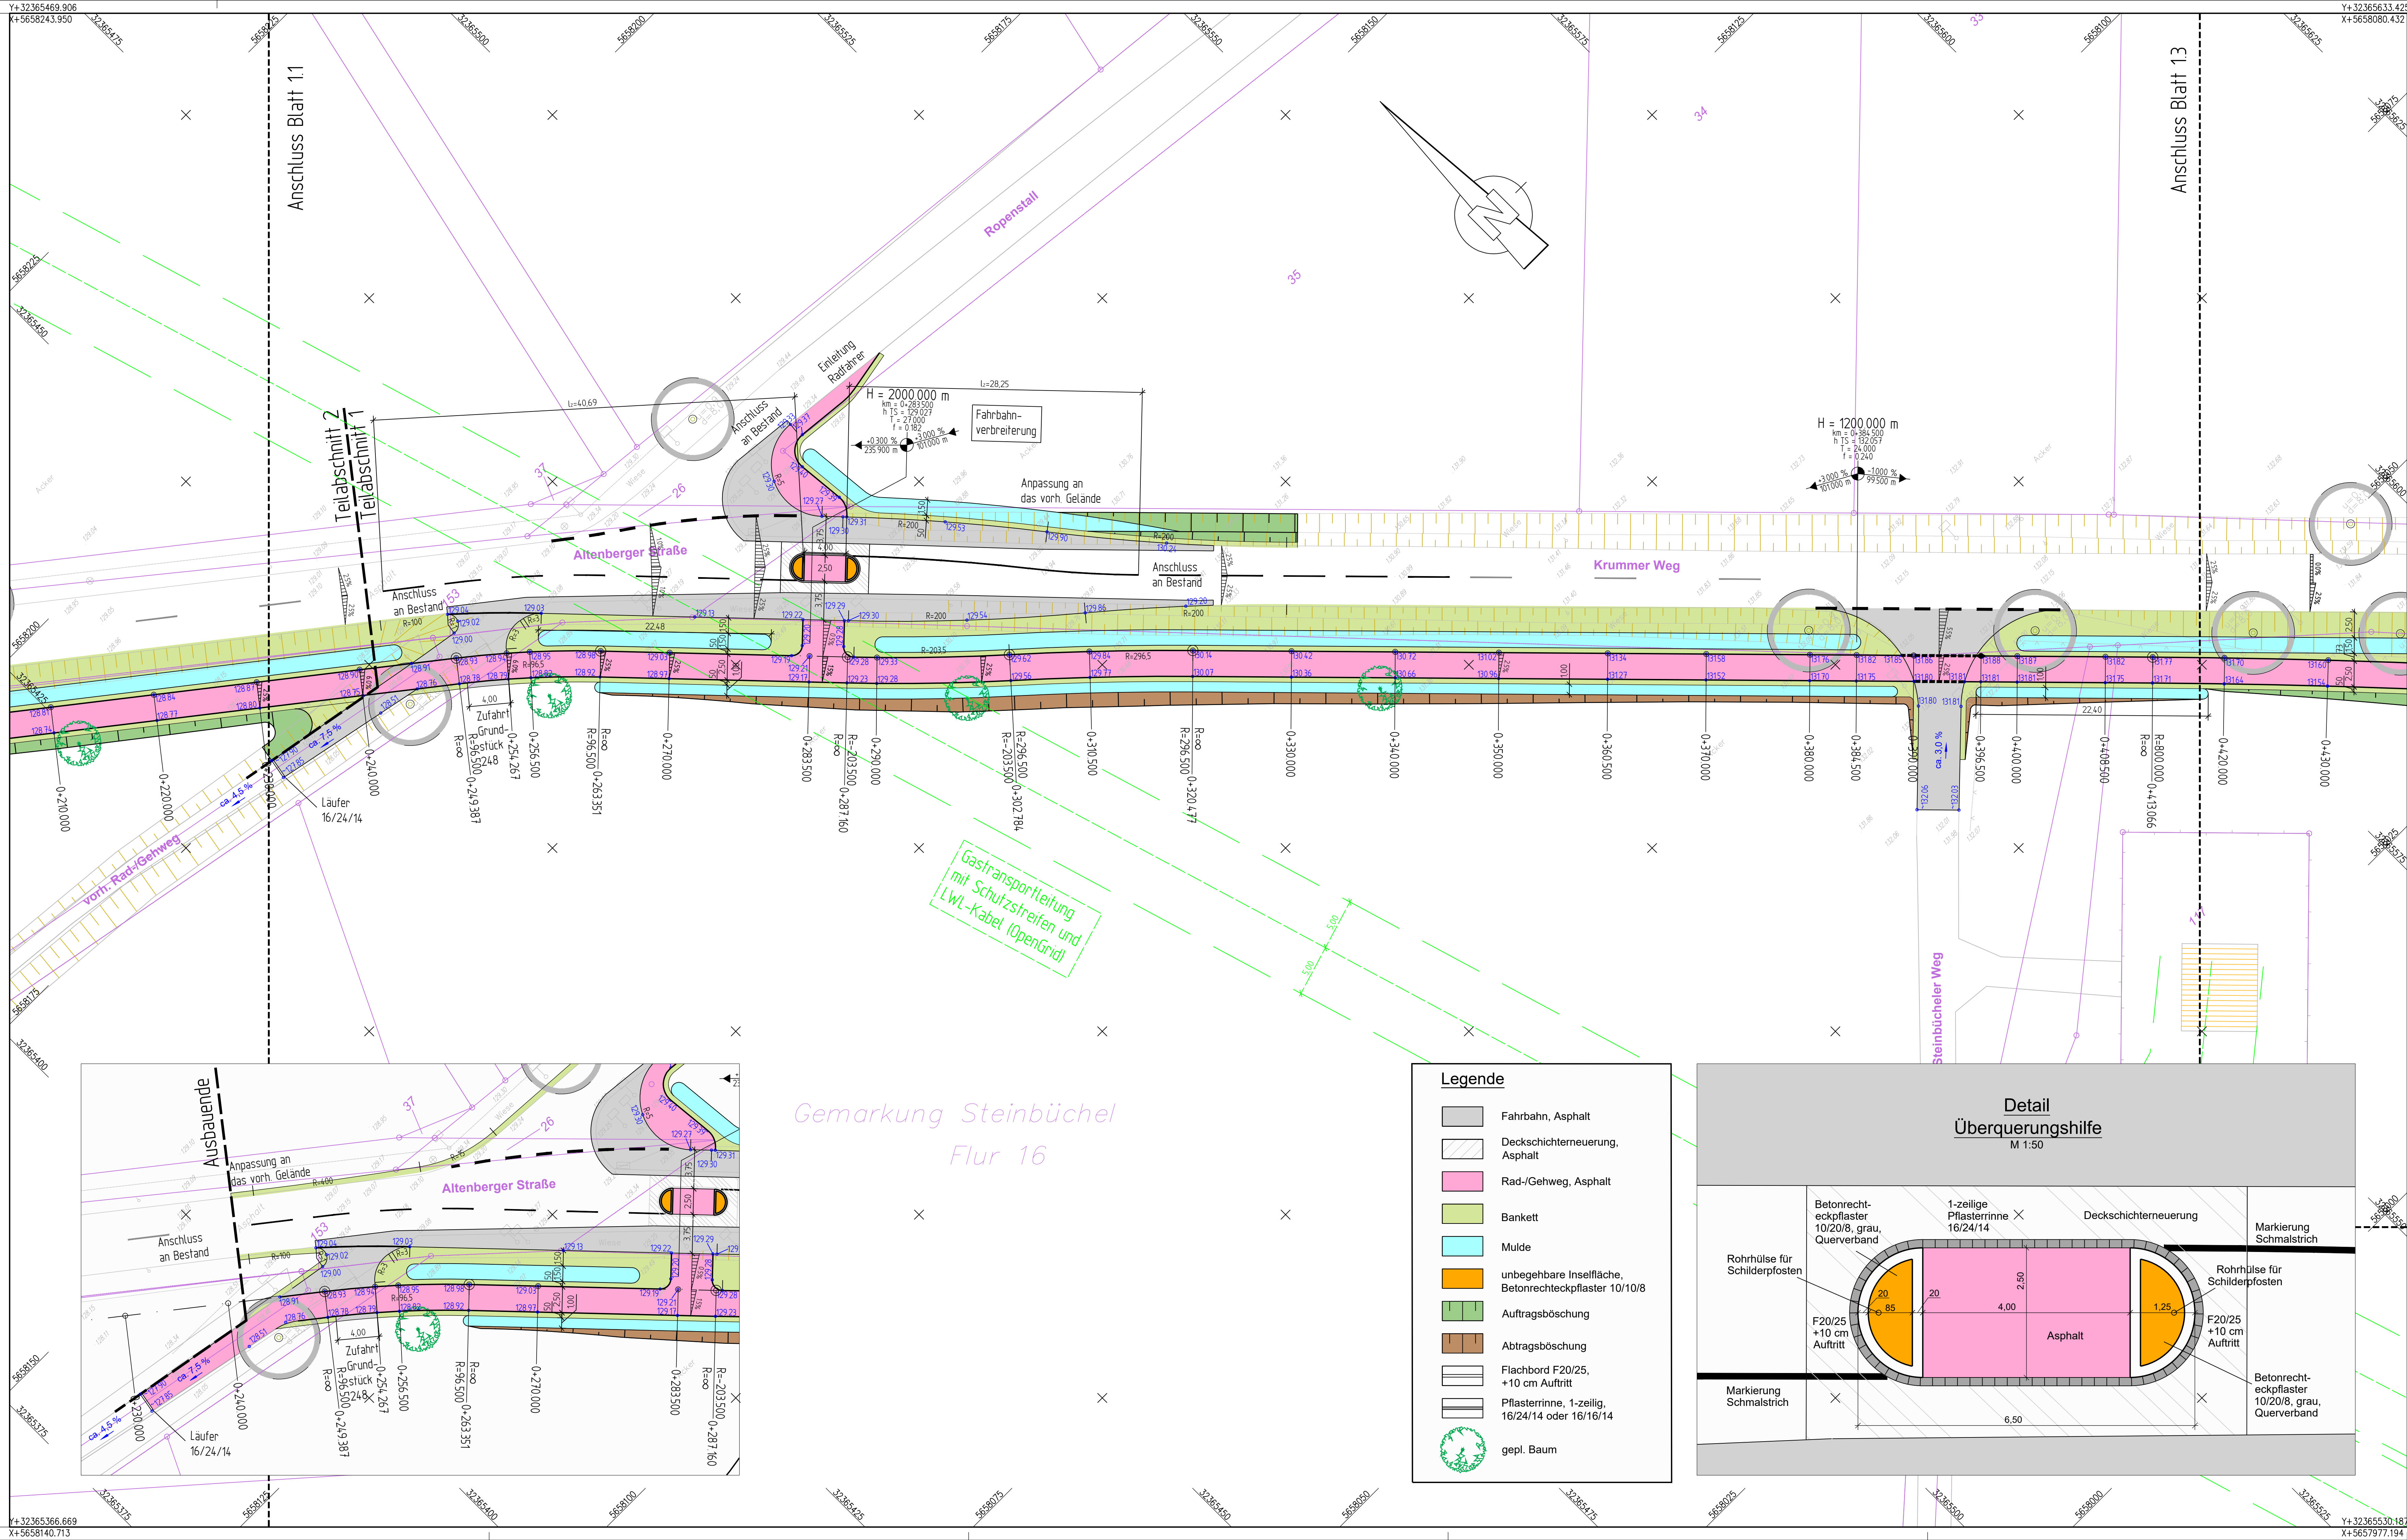

Vorabzug
vom 11.12.2019

		Stadt Leverkusen	
Rad-/Gehweg Krummer Weg		Ausführungsplanung	
Lageplan 2		Bl.-Nr.:	1.2
Auftraggeber: Stadt Leverkusen Friedrich-Ebert-Straße 17 51371 Leverkusen		M.:	1:250
genehmigt: Leverkusen,			