


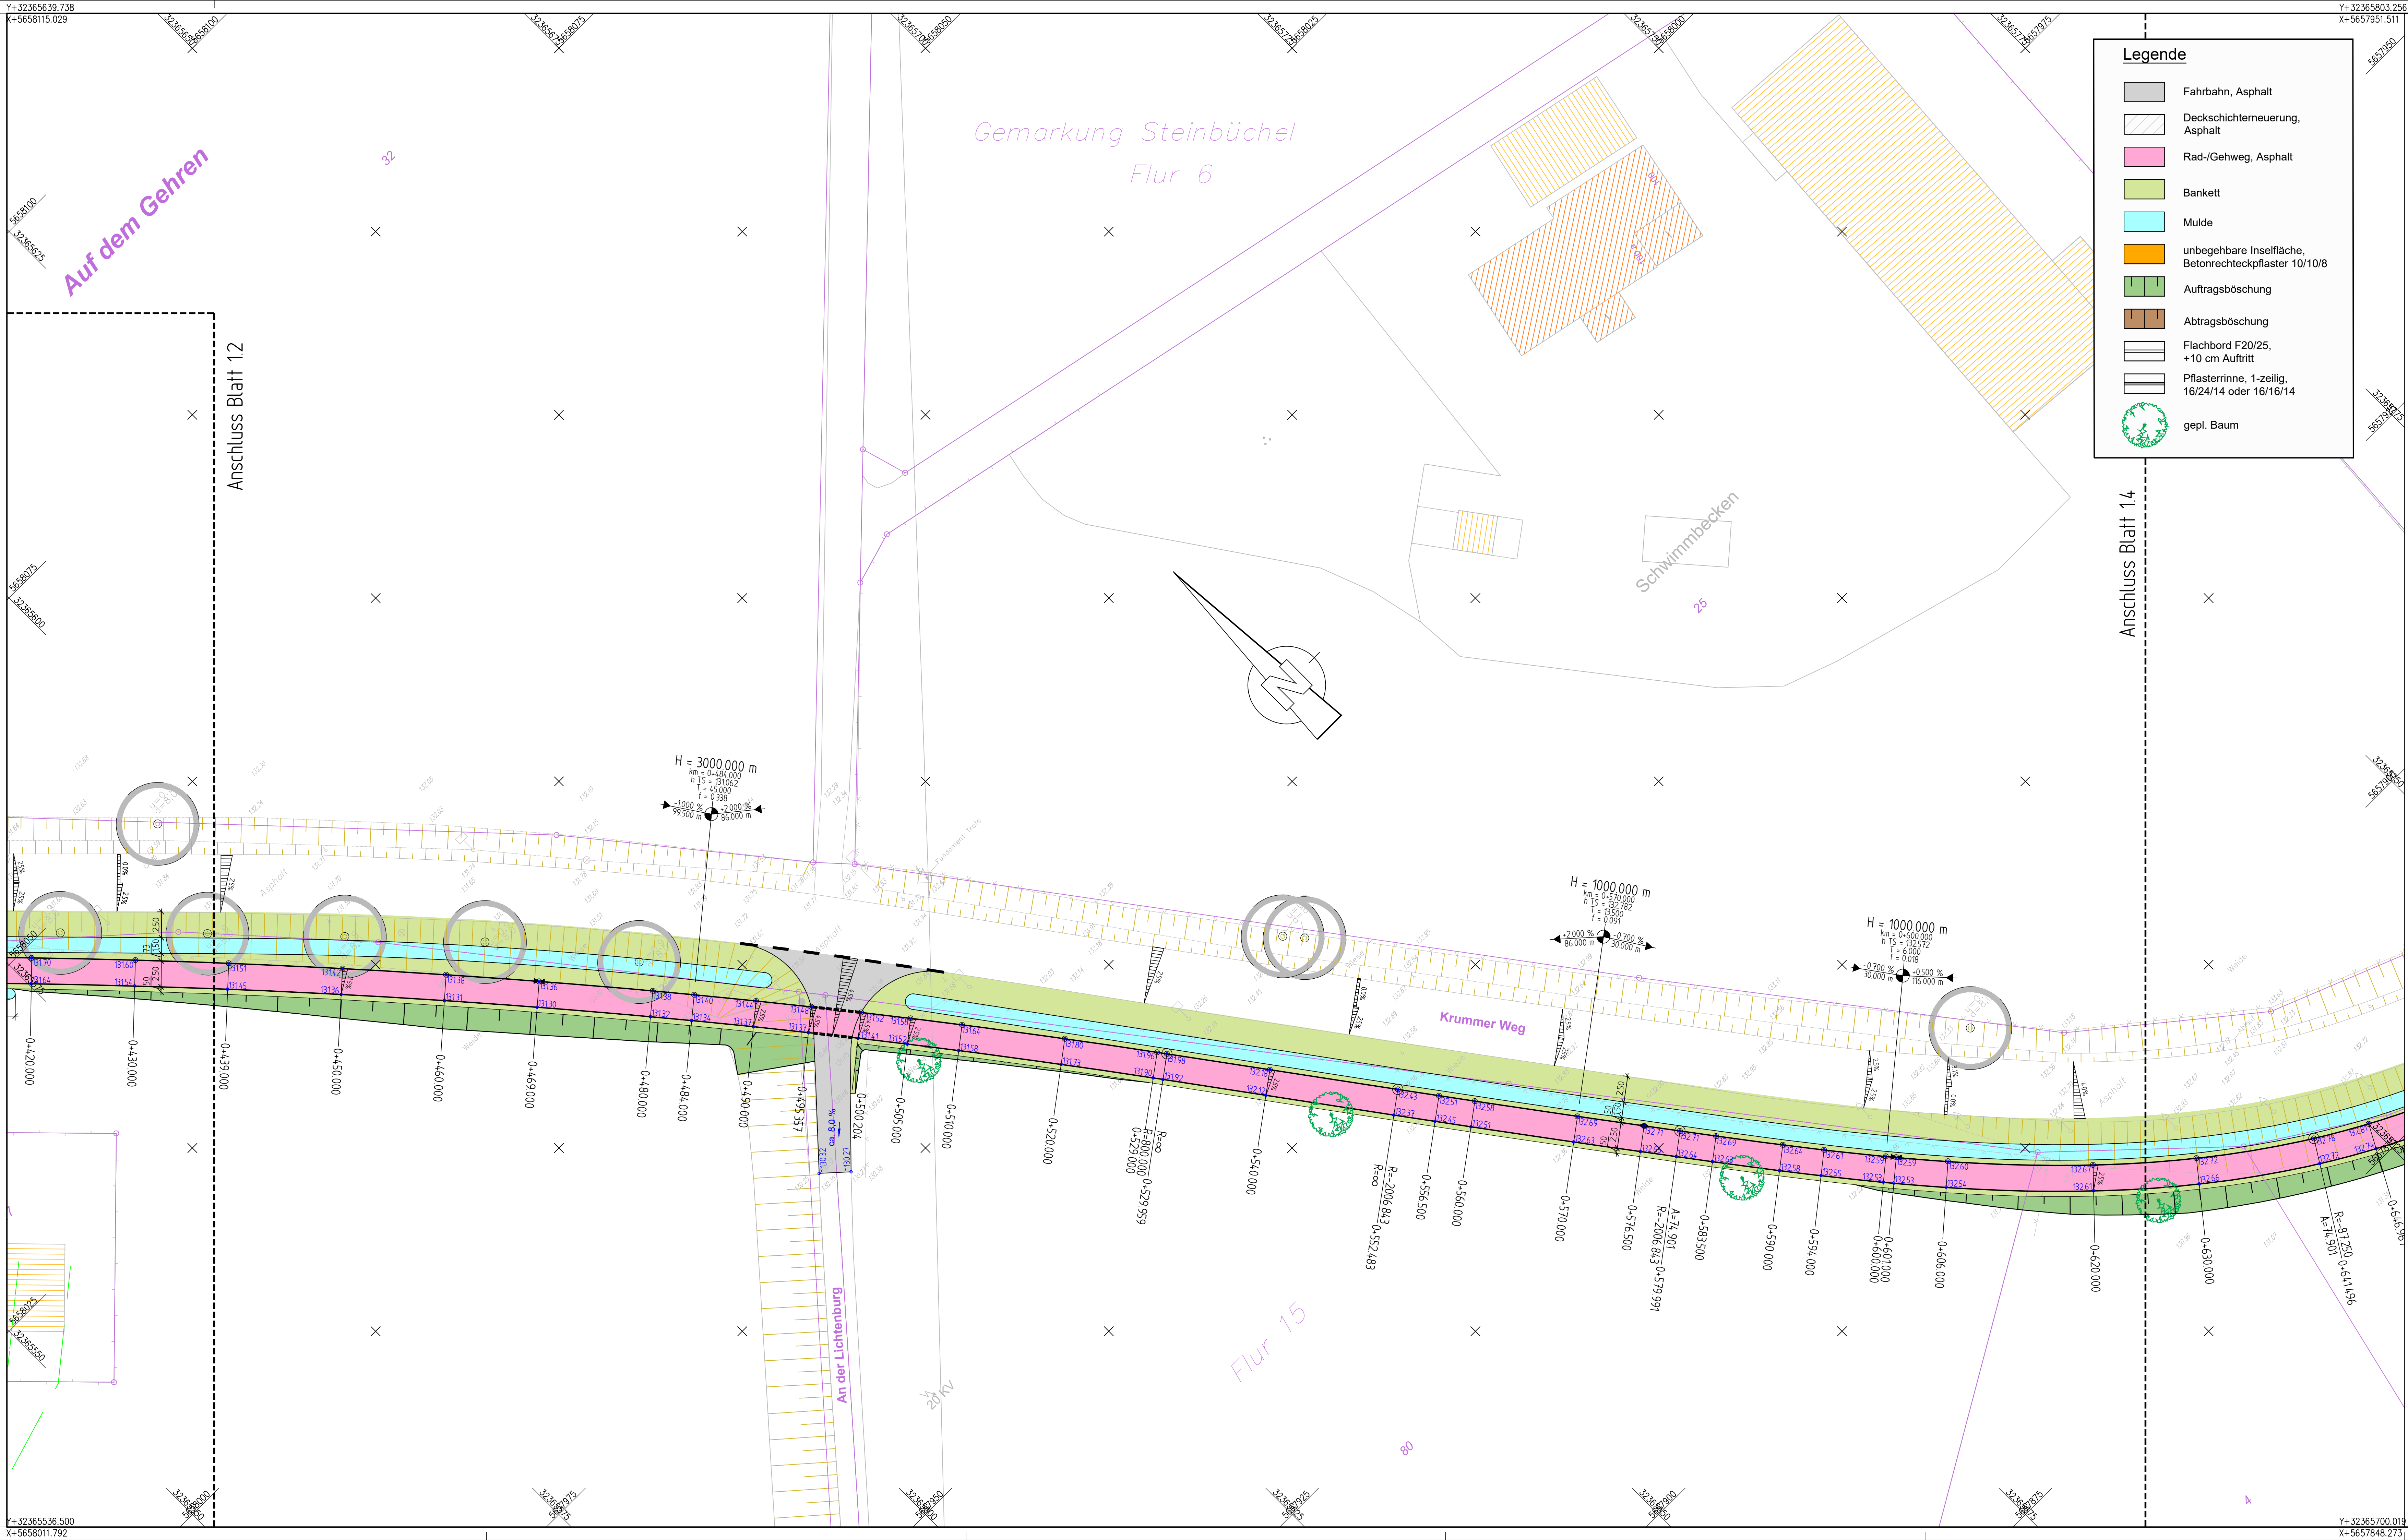

Vorabzug


vom 11.12.2019

Index	Änderung, Art, Umfang, Ursache	Datum	gez.	gepr.

BRECHTEFELD & NAFE		Datum	Zeichen
Ingenieur- und Vermessungsbüro GmbH Beratende Ingenieure VBI und DWA, DVP Zur Streuböschung 27 45549 Sprockhövel Tel.: 0239918140-0		bearbeitet Dez. 2019	Fz/Ste
		gezeichnet Dez. 2019	Ste
		geprüft :	

Sprockhövel, im Dezember 2019

Stadt Leverkusen	
Rad-/Gehweg Krummer Weg	Ausführungsplanung
Lageplan 3	Bl.-Nr.: 1.3 M.: 1:250
Auftraggeber: Stadt Leverkusen Friedrich-Ebert-Straße 17 51371 Leverkusen	genehmigt: Leverkusen,

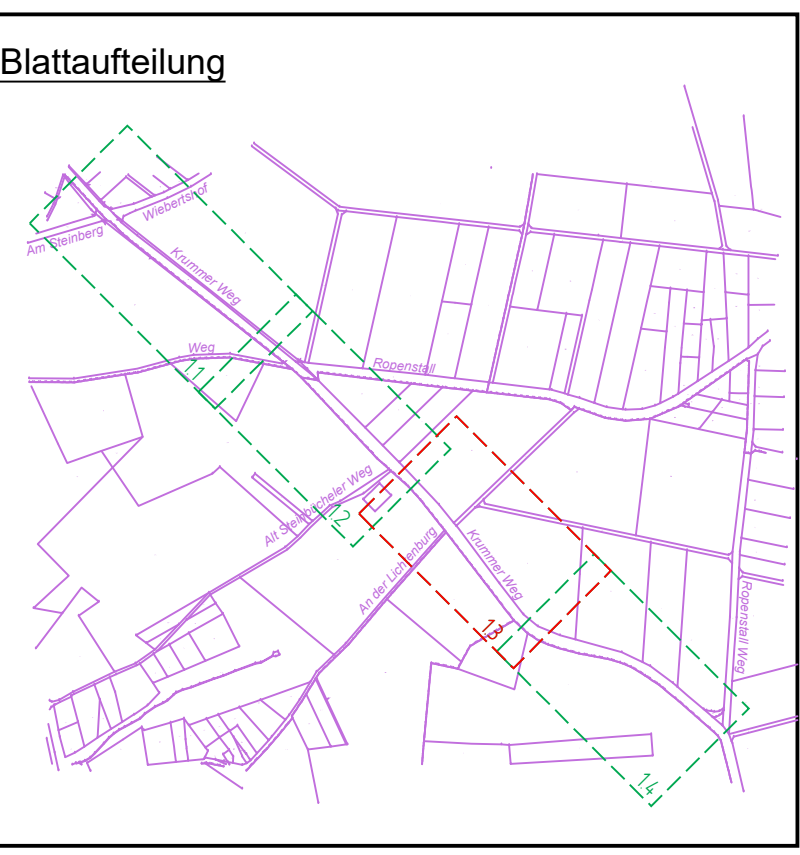

Lageplan: LP250_3

LP250_3