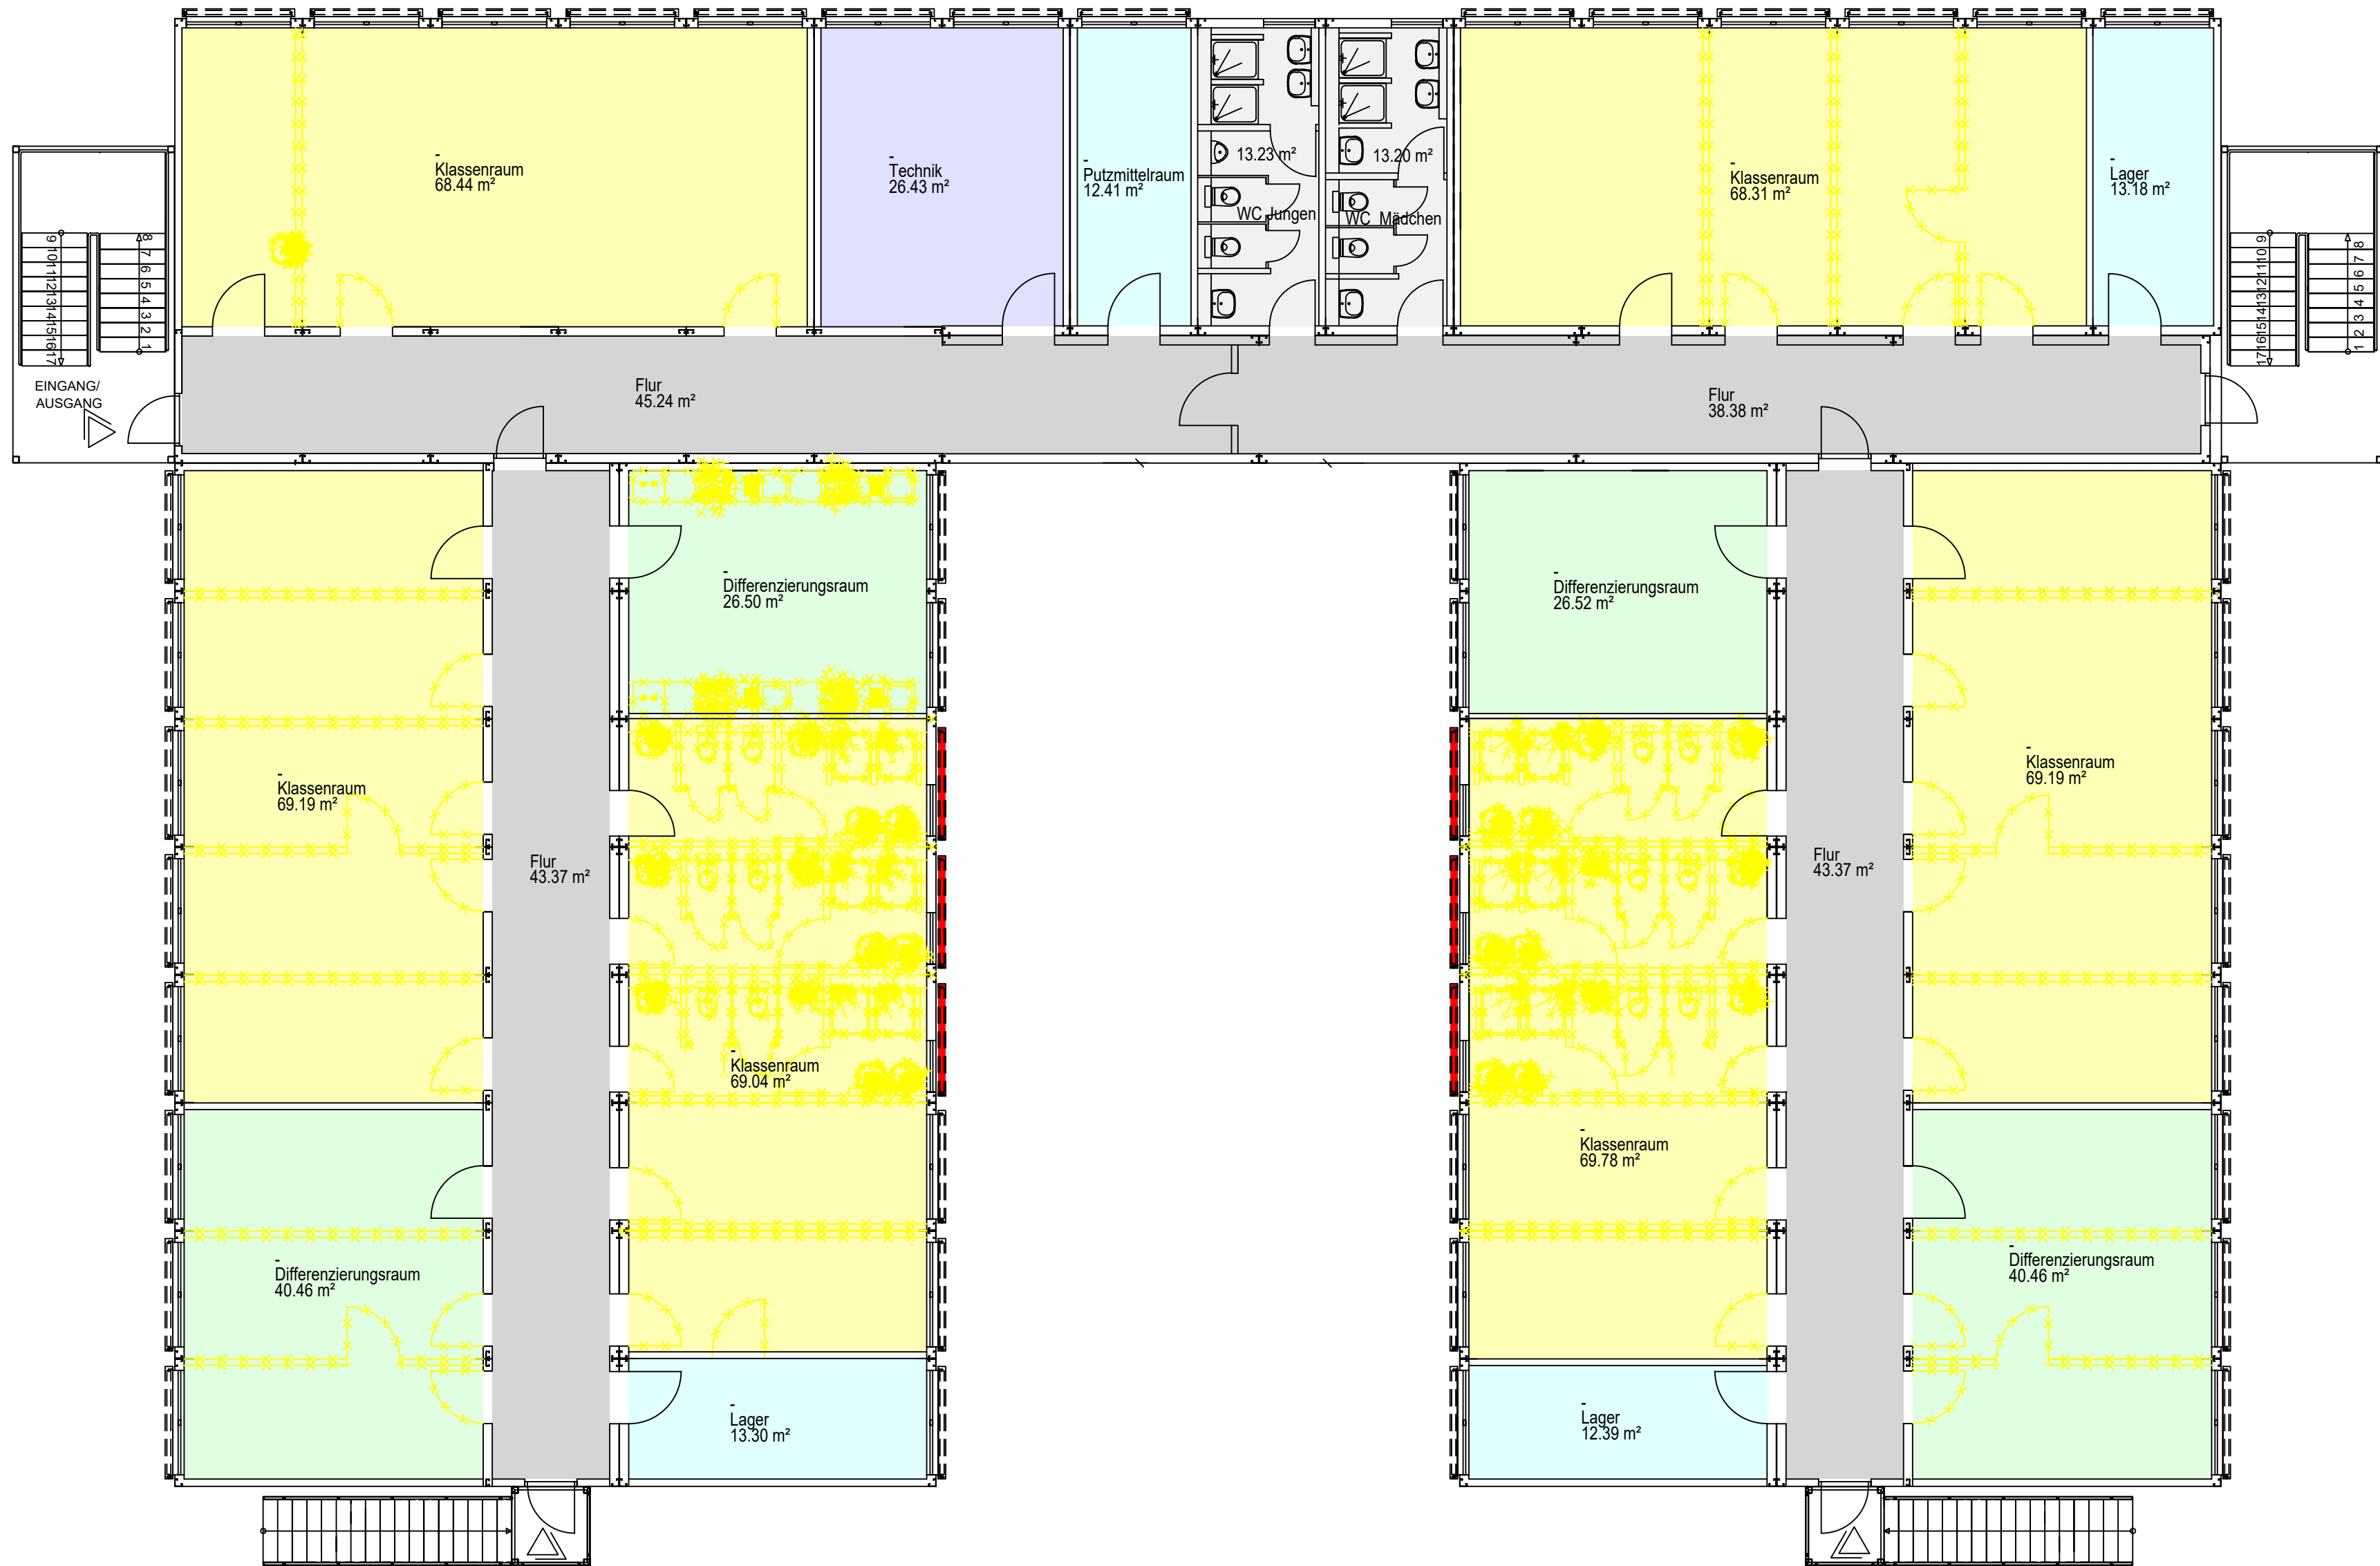


OBERGESCHOSS

- WC
- Technik
- Differenzierungsräume
- Lager / Putzmittelraum
- NEU
- Flur
- Abbruch
- Klassenraum

Stadt Leverkusen

Fb. Gebäudewirtschaft


Postfach 101140, 51311 Leverkusen

Hauptstrasse 101, 51373 Leverkusen

Internet: www.leverkusen.de

Neubau | Bauunterhaltung | Heizung/Lüftung/Sanitär | Elektro | Nachrichtentechnik

Projekt: Umbau zum Schulgebäude

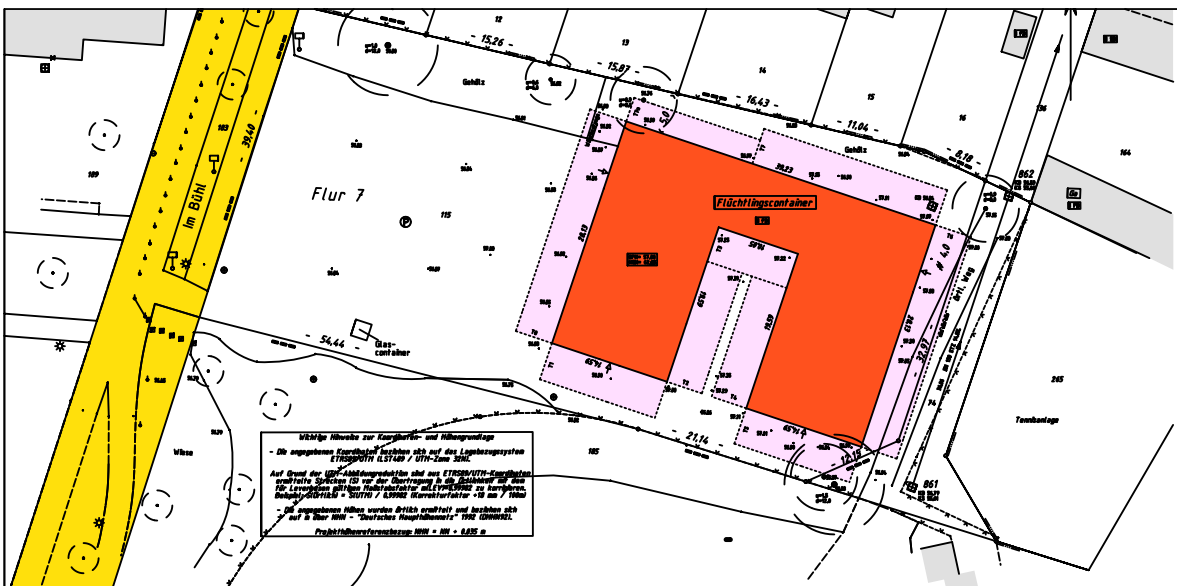

Standort: von-Diergardt-Str. 69a
Leverkusen-Schlebusch

Bearbeitung:

Planinhalt: Umbau zum Schulgebäude

Gez.: TL	Datum: 10.07.2020		Maßstab: 1:100		Format: DIN A1		
Objektnummer: 6118/01/101	Phase:	Bauteil:	Ebene: OG	Inhalt: AR	Planart: B	Plannr.: 031	Index: