
Vorhaben- und Erschließungsplan zum vorhabenbezogenen Bebauungsplan V 31/III

"Steinbüchel (Fettehenne) - Einzelhandel Berliner Straße/ Charlottenburger Straße/Teltower Straße"

Anlage 3.4
Vorlage
2020/3406

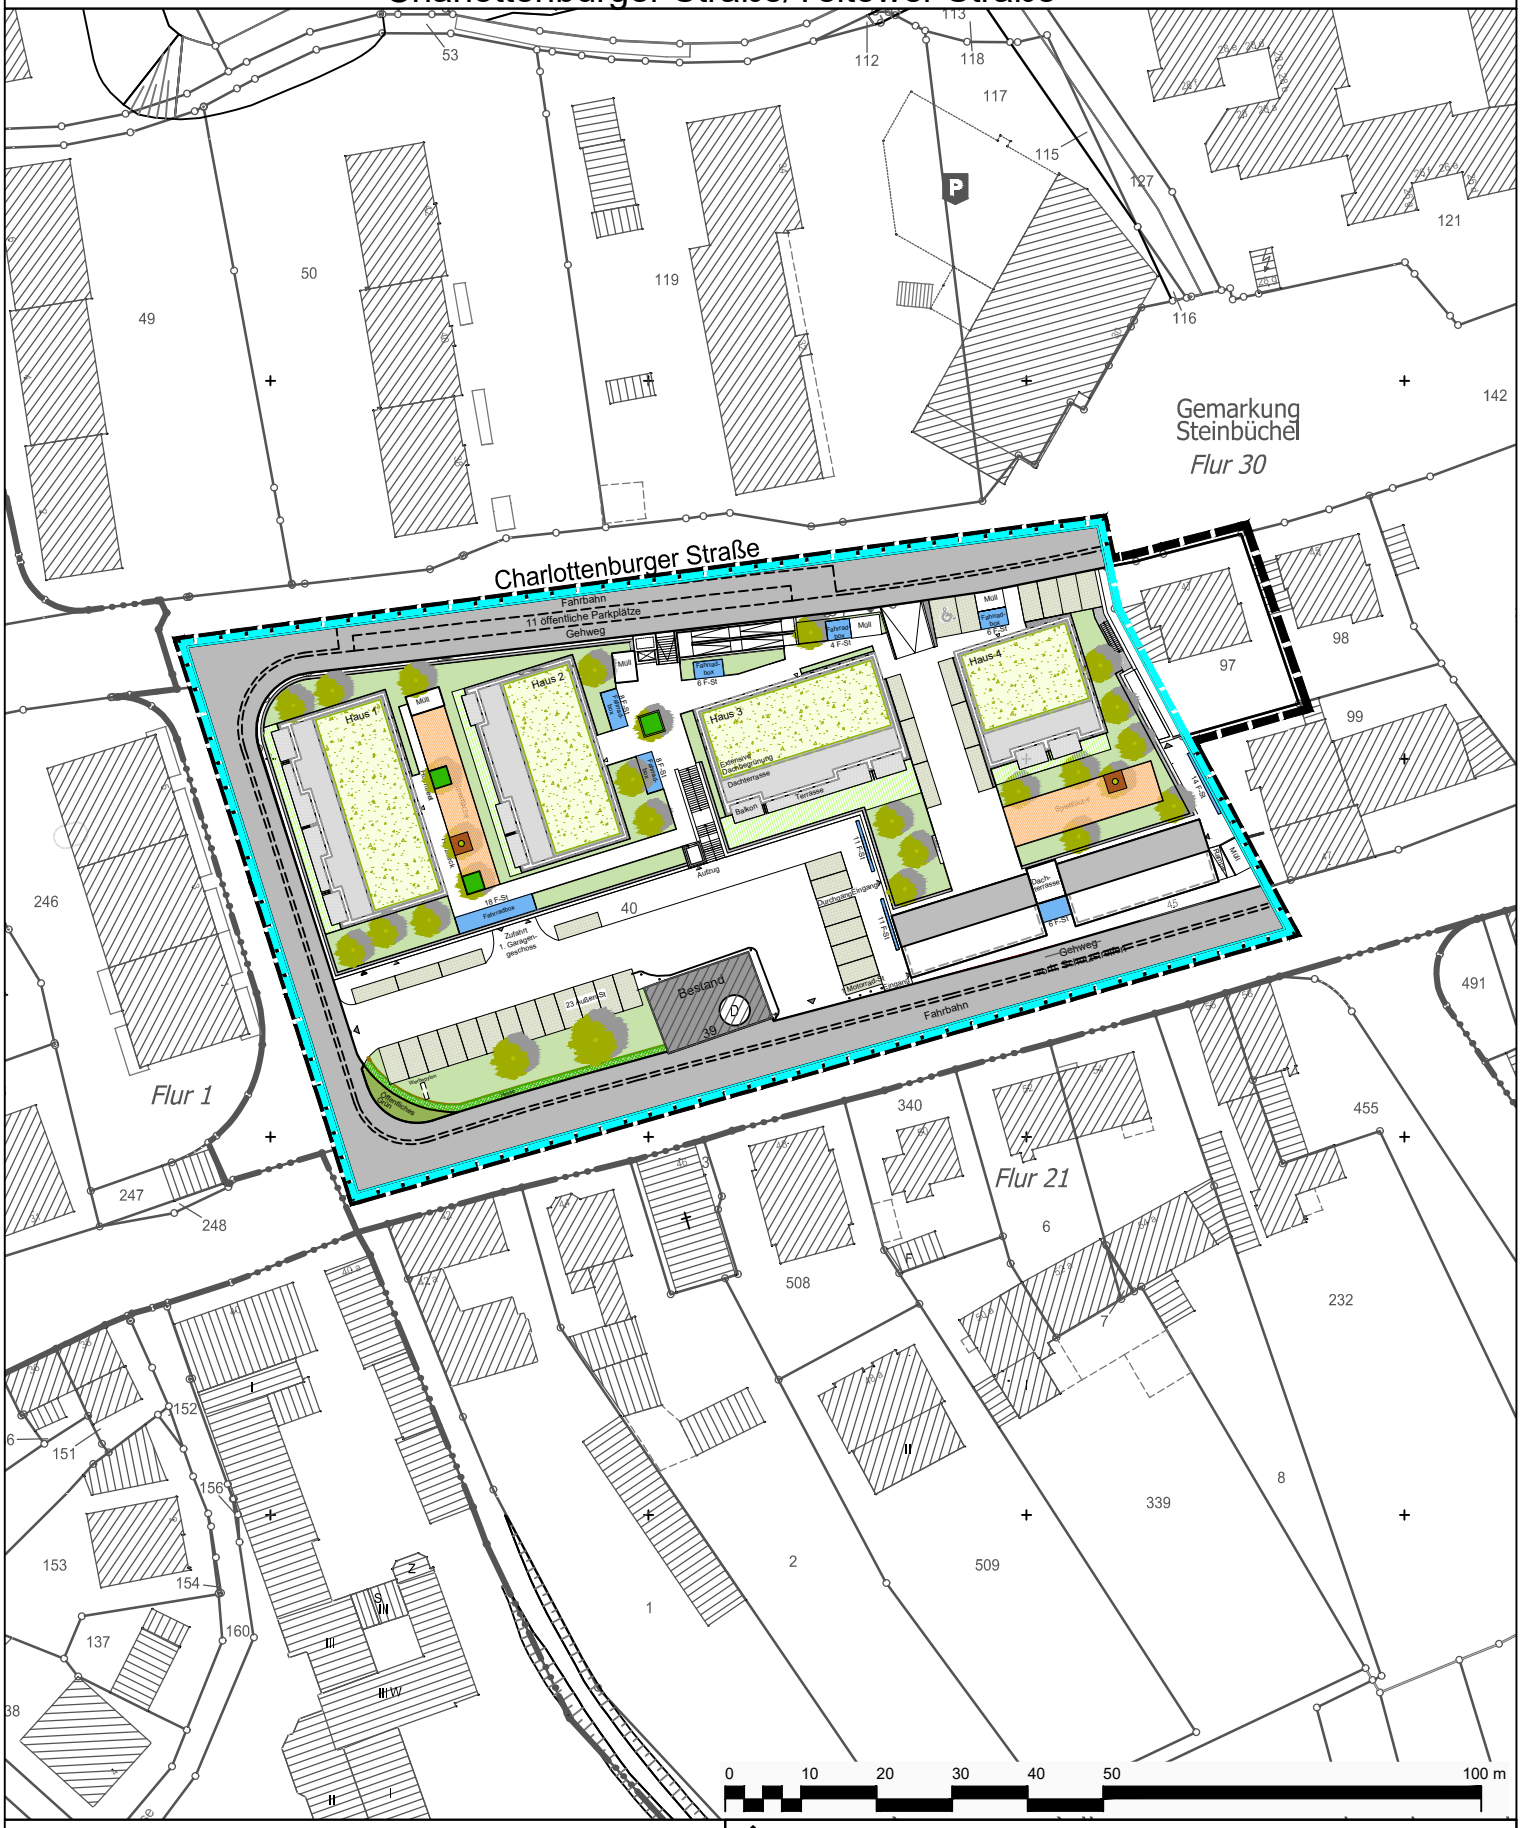

Geltungsbereich des vorhabenbezogenen Bebauungsplanes V 31 /III "Steinbüchel (Fettehenne) - Einzelhandel Berliner Straße/Charlottenburger Straße/Teltower Straße"

Geltungsbereich des Vorhaben- und Erschließungsplans

Stadt Leverkusen Fachbereich Stadtplanung

Projekt: Vorhabenbezogener Bebauungsplan V 31 /III "Steinbüchel (Fettehenne) - Einzelhandel Berliner Straße/Charlottenburger Straße/Teltower Straße"

Maßstab 1:1000 Stand: August 2020