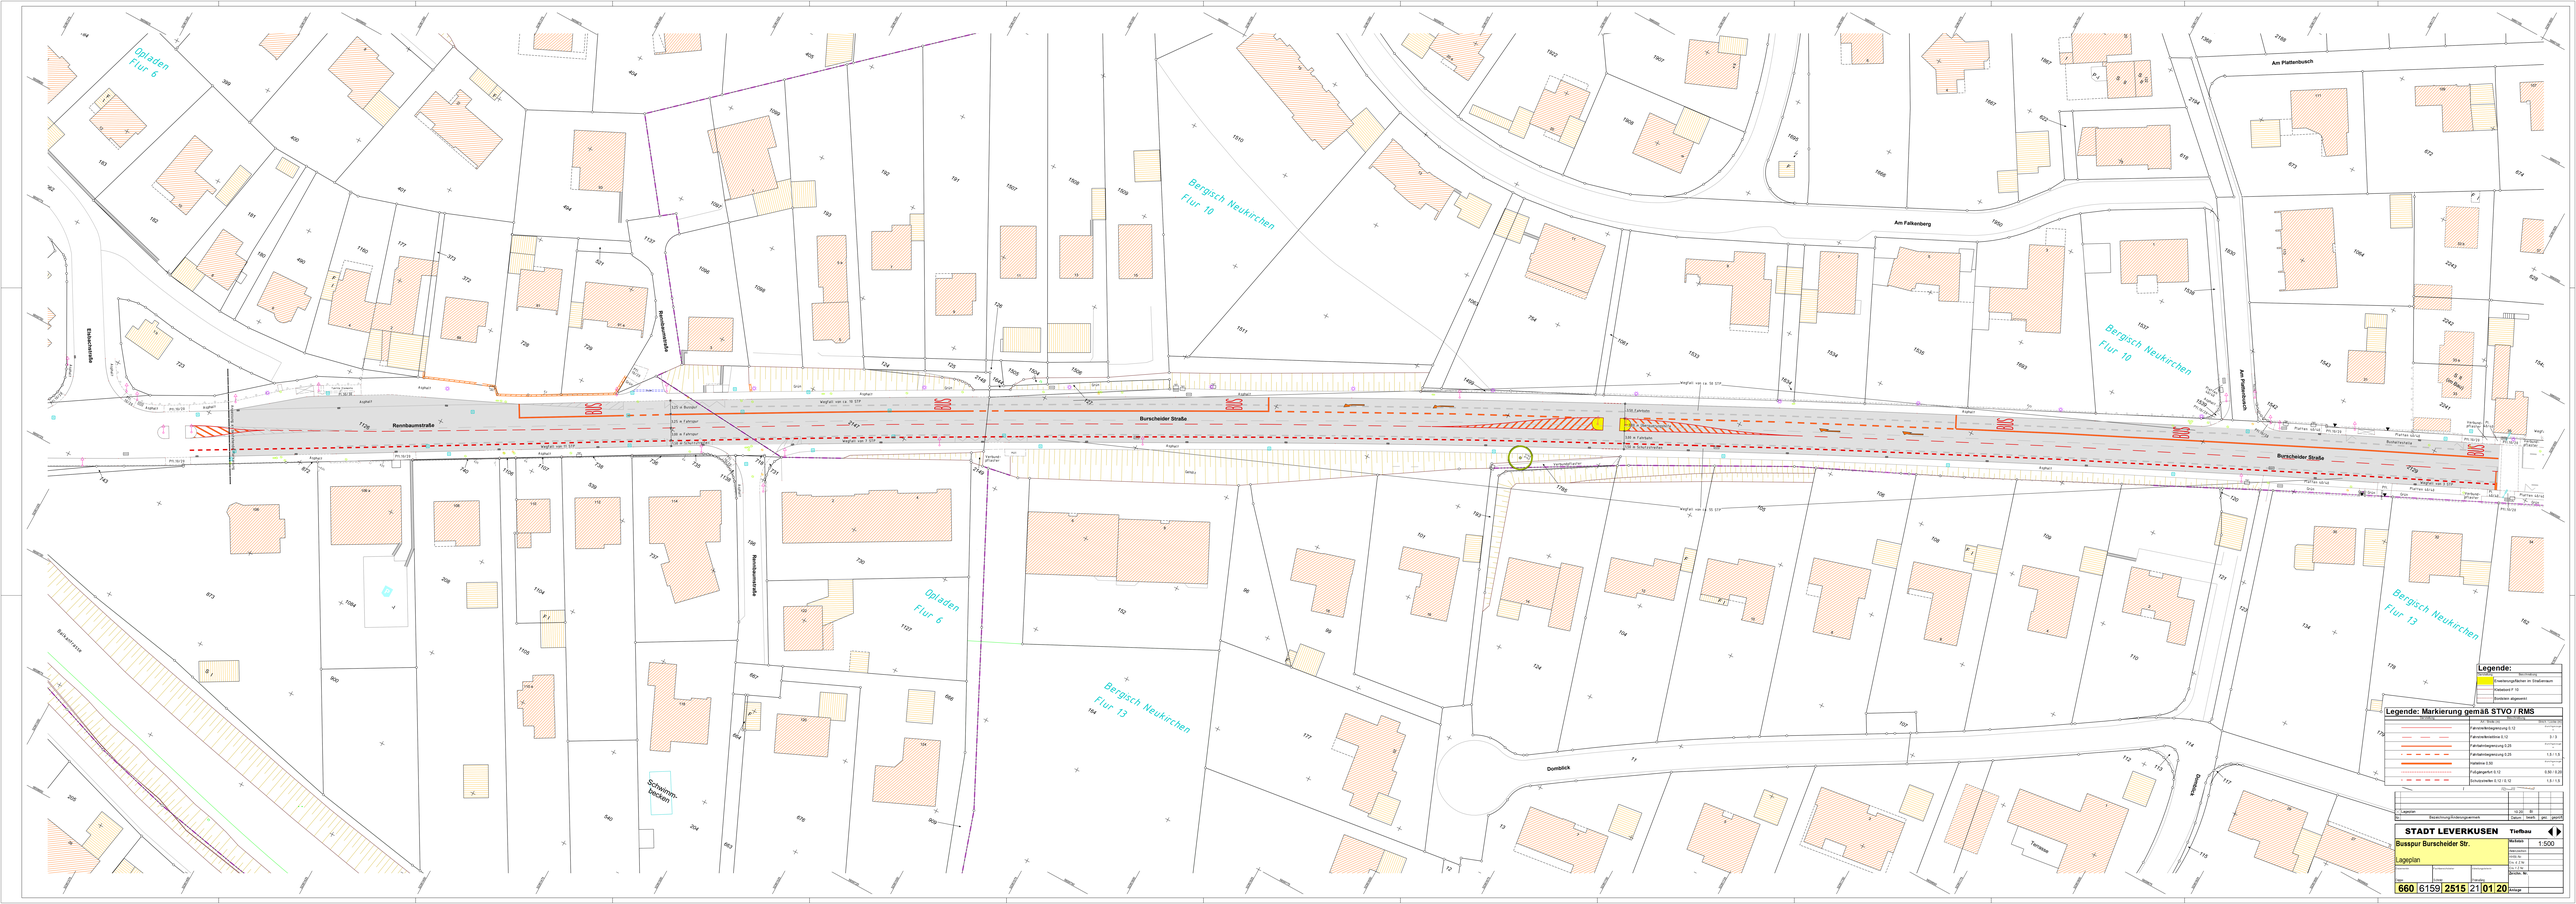
Opladen
Flur 6
Bergisch Neukirchen
Flur 10
Bergisch Neukirchen
Flur 13
Opladen
Flur 6
Bergisch Neukirchen
Flur 10
Bergisch Neukirchen
Flur 13
Am Plattenbusch
Am Falkenberg
Am Plattenbusch
Burscheider Straße
Burscheider Straße
Rennbaumstraße
Rennbaumstraße
Eisenbahnstraße
Bahnanlagen
Schwimmbecken
Dombläck
Tannbusch
Tannbusch
Legende:
Legende: Markierung gemäß STVO / RMS
STADT LEVERKUSEN
Tiefbau
Busspur Burscheider Str.
Lageplan
1:500
660 6159 2515 21 01 20