



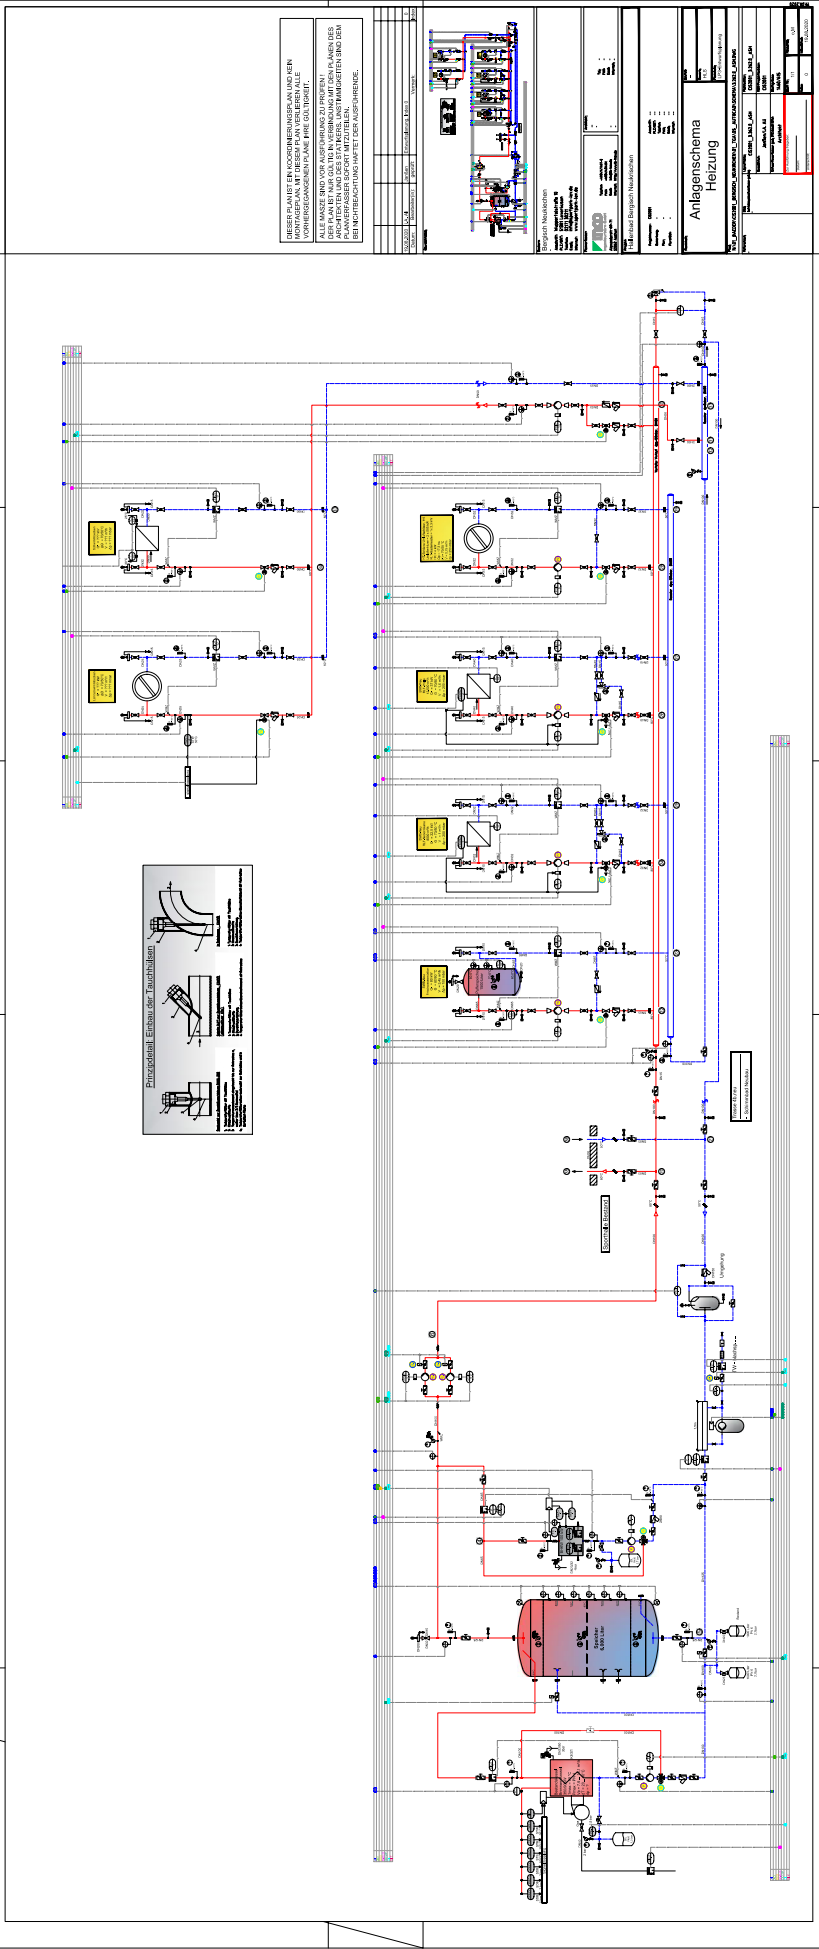


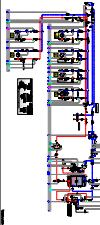


Anlagenschema Heizung	
