


**Wichtige Hinweise zur Koordinaten- und Höhengrundlage**  
 Die angegebenen Koordinaten beziehen sich auf das Lagebezugssystem ETRS89/UTM (LST289 / UTM-Zone 32N).  
 Auf Grund der UTM-Abbildungseigenheiten sind aus ETRS89/UTM-Koordinaten ermittelte Strecken (S) vor der Übertragung in die Ortlichkeit mit dem für Leverkusen gültigen Maßstabsfaktor  $m(LEV)=0,99982$  zu korrigieren. Beispiel:  $S(Ortlich) = S(UTM) / 0,99982$  (Korrekturfaktor +18 mm / 100m)  
 Die angegebenen Höhen wurden örtlich ermittelt und beziehen sich auf  $m$ -über NNH - "Deutsches Haupthöhennetz" 1992 (DHHN92).  
 Projekthöhenreferenzbezug:  $NNH = NN + 0,034$  m

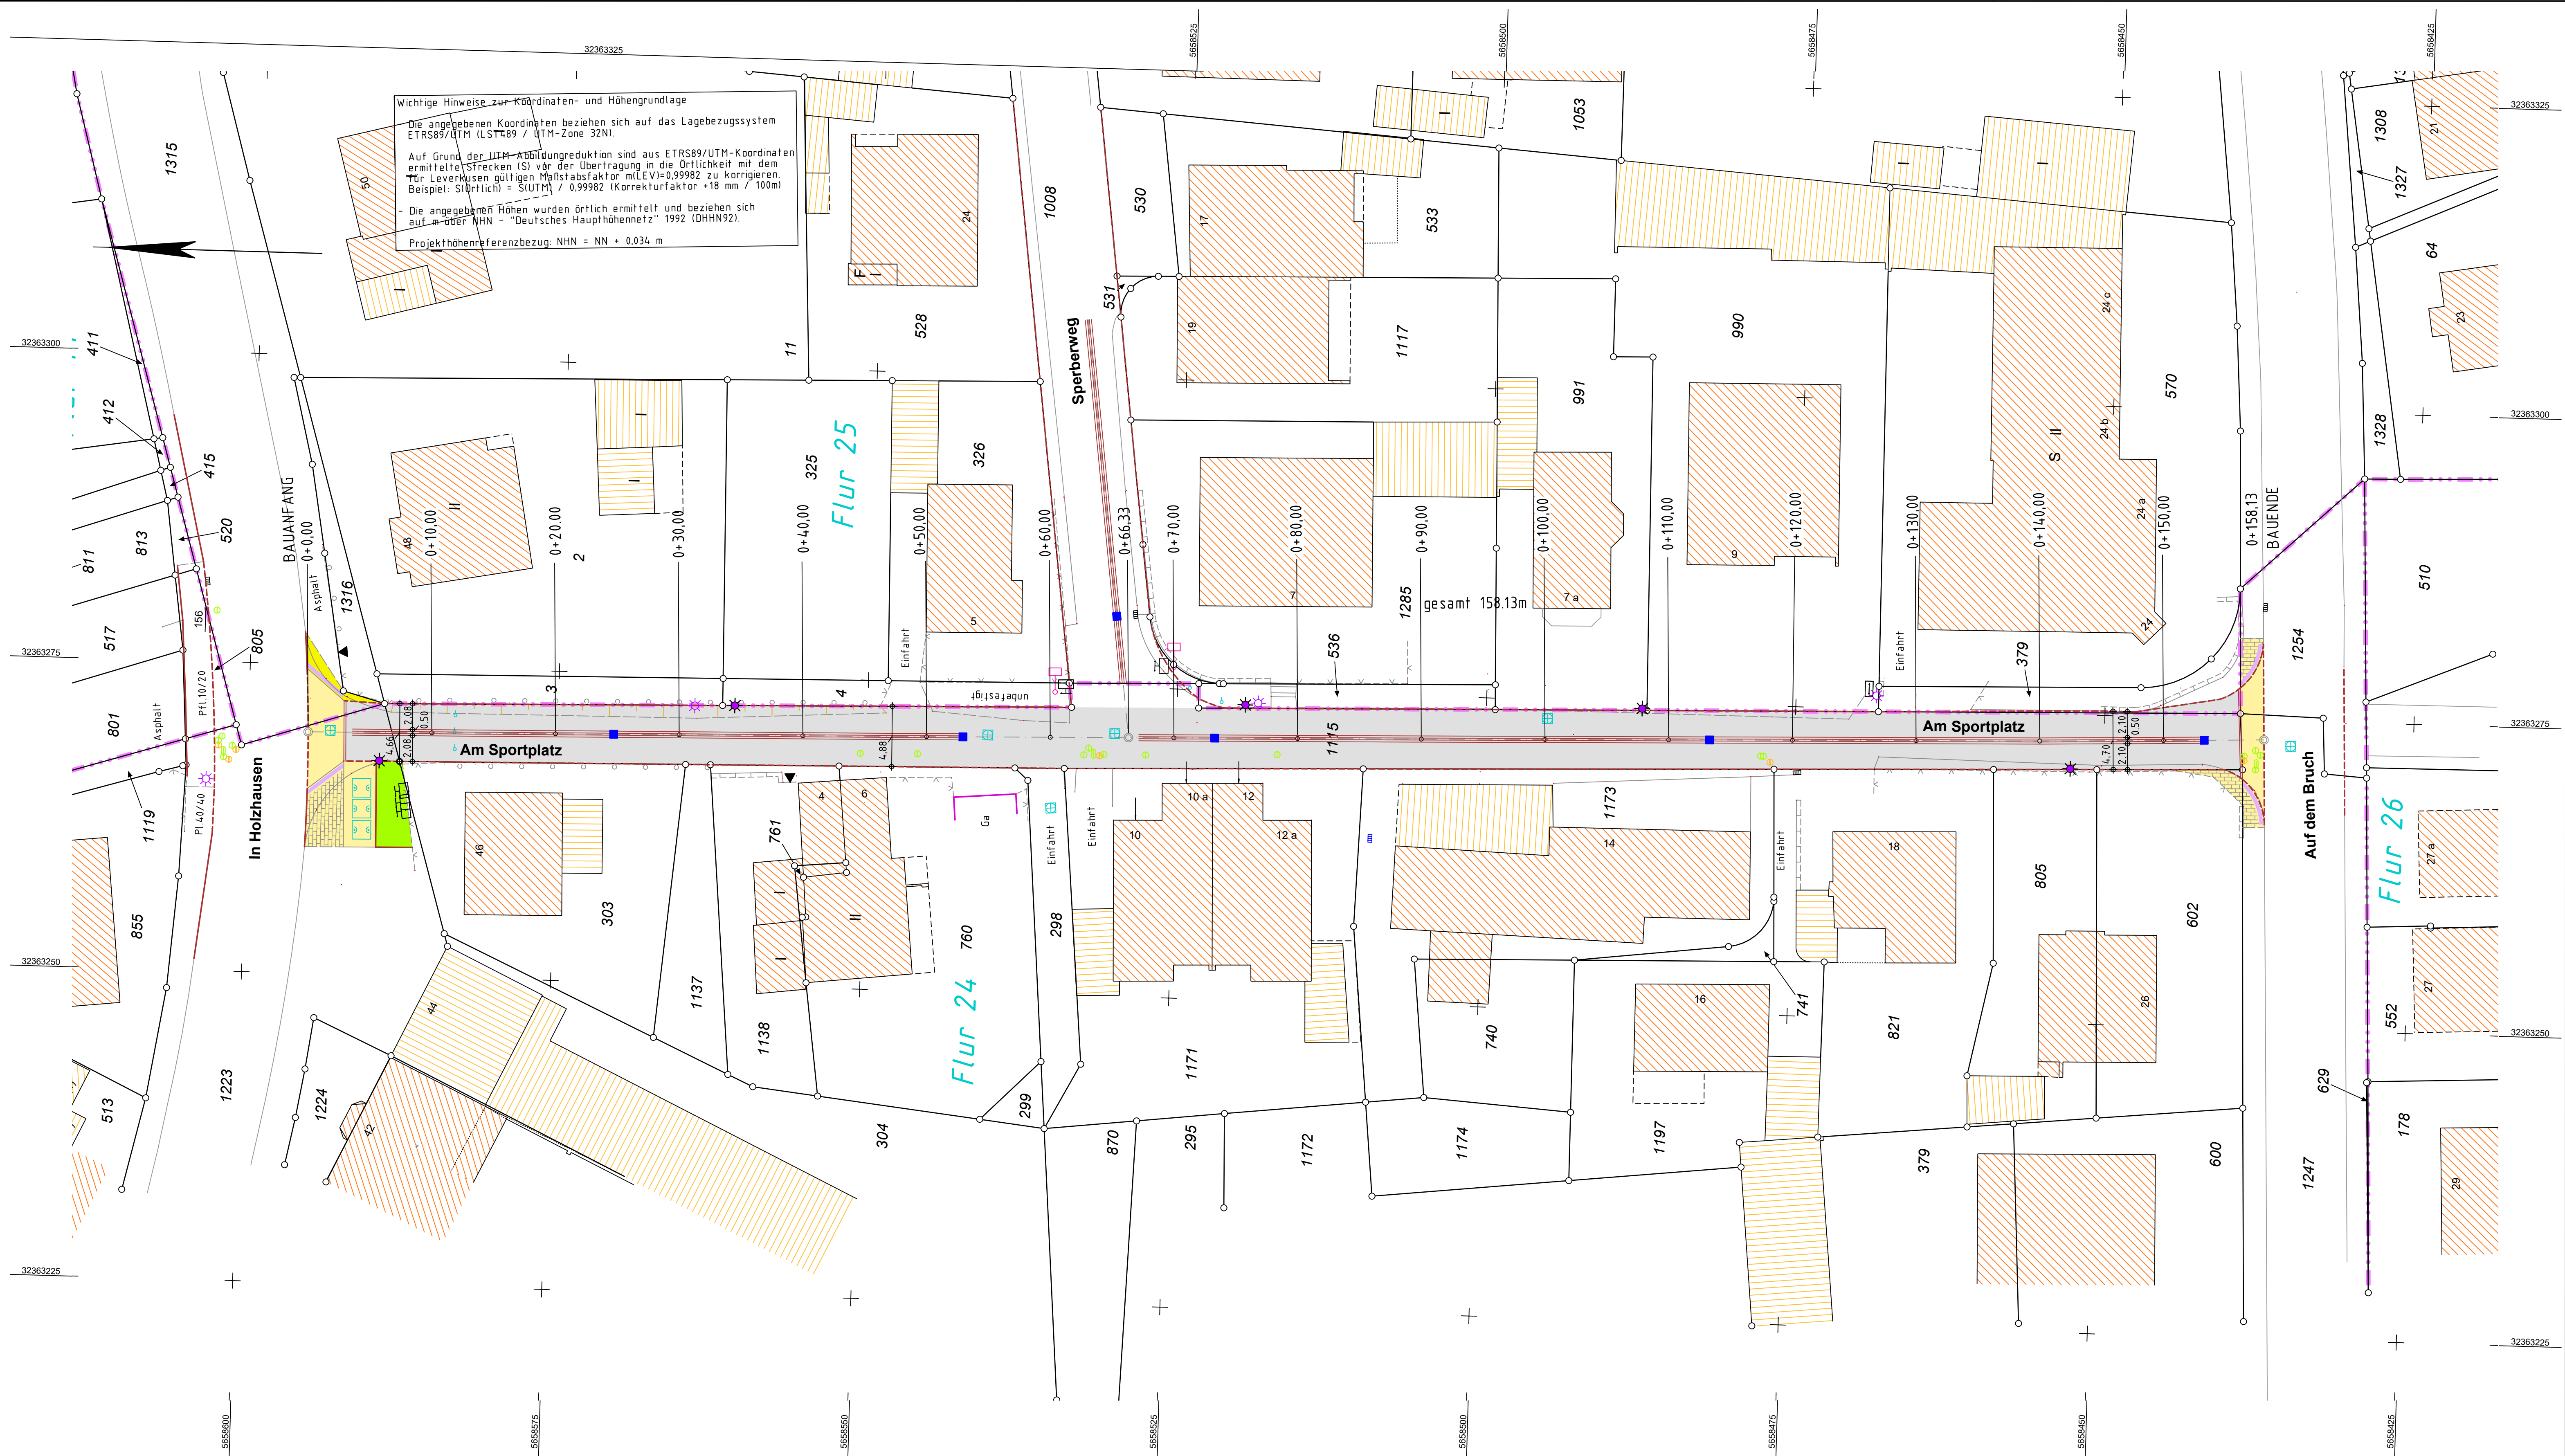

Legende:		Legende:	
Darstellung	Beschreibung	Darstellung	Beschreibung
	Asphalt		Bordstein abgesenkt, T8/25, Fase 2 cm
	Anpassung Gehweg		Betonmuldenrinnenstein, b=50cm
	Zufahrten / Gehwegüberfahrten;		Sinkkasten 50/50cm geplant
	Betonsteinpflaster grau 16/16/24 bzw. 16/16/14		Aufsatz Rinnenform
	Taktile Elemente: Betonplattensteine		Sinkkasten vorhanden
	Gehweg geplant, Platten 30/30/8 grau		Kanalschacht vorhanden
	Gehweg geplant, Pflaster 10/20/8 grau		Symbol für Zufahrten und Tore
	Läuferschicht 24/16/14 geplant		Beleuchtung geplant
	Anpassung Begrünung		Beleuchtung vorhanden
	Poller vorh.		Wertstoffcontainer

3				
2				
1				
<input checked="" type="checkbox"/>	Lageplan	03.21	Fr	KP
Nr.	Bezeichnung/Änderungsvermerk	Datum	bearb.	gez.

<b>STADT LEVERKUSEN Tiefbau</b>		Maßstab	1:250
<b>Endausbau Am Sportplatz</b>		Aktenzeichen	66/660-3306-Fr
Am Sportplatz		HHSt-Nr.	0
Lageplan		Ers. d. Z.Nr.	
Entwurf		Ers. f. Z.Nr.	
Dezernent	Fachbereichsleiter	Abteilungsleiterin	Zeichn. Nr.
Deppe	03.21	Schmitz	03.21
Prämaßing	03.21		
<b>660</b>	<b>6358</b>	<b>3306</b>	<b>21 01 20</b>
			<b>3306</b>
			<b>01.20 - 1</b>
			Anlage