


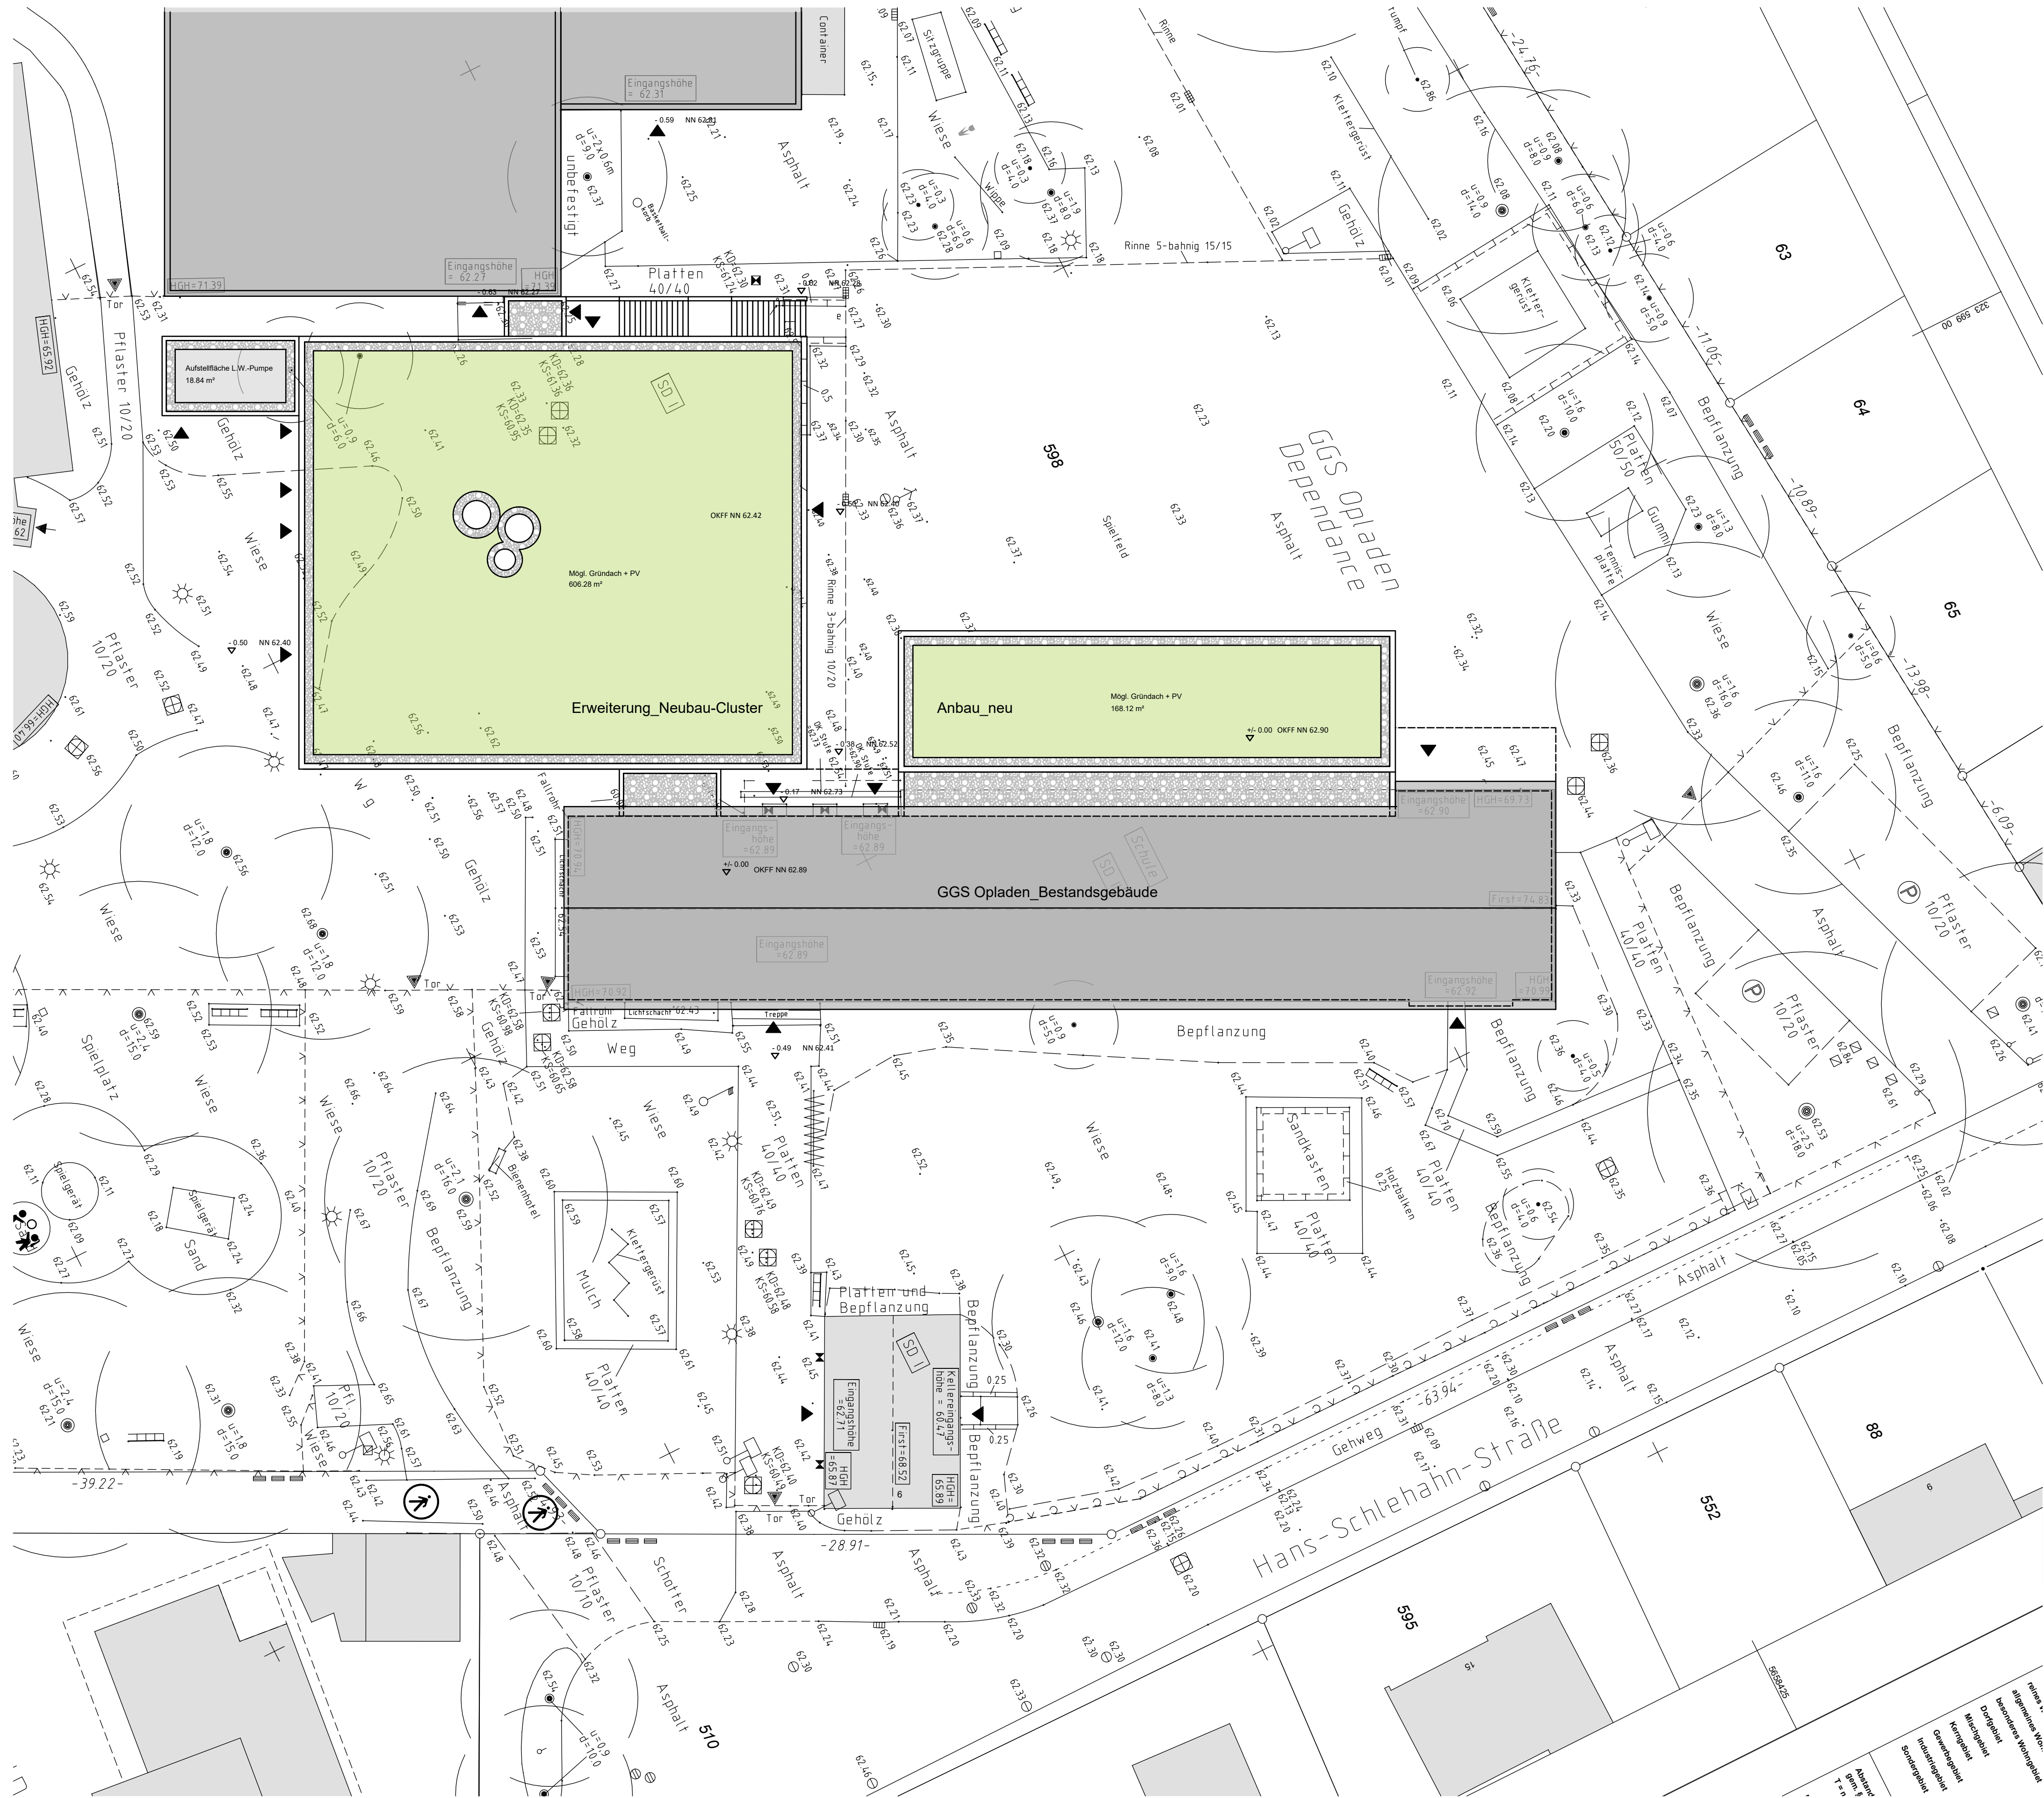

Lageplan / Dachaufsicht (inkl. NHN)

LEGENDE
ABKÜRZUNGEN

- OK OBERKANTE
- UK UNTERKANTE
- VK VORDERKANTE
- OKFF OK FERTIGFUSSBODEN
- OKRF OK ROHFUSSBODEN
- BRH BRÜSTUNGSHÖHE AB OKFF
- UZ UNTERZUG
- ÜZ ÜBERZUG
- STB STAHLBETON
- RR REGENROHR
- WDVS WÄRMEDÄMMVERBUNDSYSTEM
- RS RAFFSTORE
- HK HEIZKÖRPER
- (F) FEUERLÖSCHER

ANMERKUNGEN

OKFF EG ±0.00 = xx.xx ü. NN.

Maßangaben für Brüstungshöhen im Grundriss gelten von OKFF (=Oberkante Fertigfußboden) bis Oberkante Rohbrüstung.

Maßangaben für Türhöhen im Grundriss gelten von OKFF bis Unterkante Rohsturz.

Höhe Innentüren 2.135 m von OKFF, falls nicht anders angegeben.

Höhenangaben Unterzüge und Stürze gelten einschließlich Rohdecke und sind mit den Schnitten zu prüfen!

Höhenangaben Abhangdecken beinhalten Konstruktionshöhe, d.h. von UK Abhangdecke bis UKRD.

Maßketten generell bezogen auf Rohbau bzw. Konstruktion, Maße zum Fassadenaufbau (z.B. WDVS) sind kursiv dargestellt.

PROJEKTLEITER

XX

BEARBEITET

XX

GEZEICHNET

PLANABGABE

PLANINDEX

Index	Datum

Änderung / Ergänzung

Bearbeiter



BAUHERR

Stadt Leverkusen -
Gebäudewirtschaft
Hauptstraße 101
51373 Leverkusen

Leverkusen Opladen,
GGs Dependance
Bestandssanierung und Erweiterung

PROJEKT-NR.

2020.22


Planungsstand

Dez. 2021

letzte Änderung

Baustellendresse:
Hans-Schlehn-Strasse 6, 51379 Leverkusen

Vorentwurfsplanung
Lageplan / Dachaufsicht

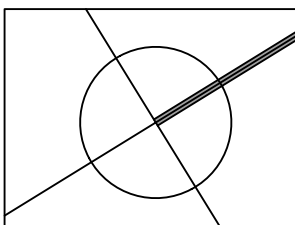


PLAN-NR.

2.01 - 00

MASSTAB

M. 1:200

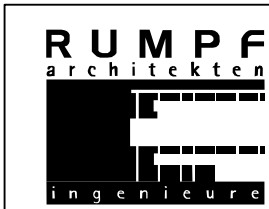

ARCHITEKT

RUMPF architekten + ingenieure
Rennweg 97 Tel. 0 26 32 - 25 23 - 0
56626 Andernach Fax 0 26 32 - 25 23 10
eMail info@architekten-rumpf.de
Internet www.architekten-rumpf.de